

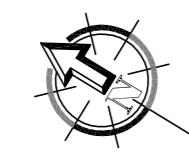



PIANTA PIANO TERRA  
[STATO ATTUALE]

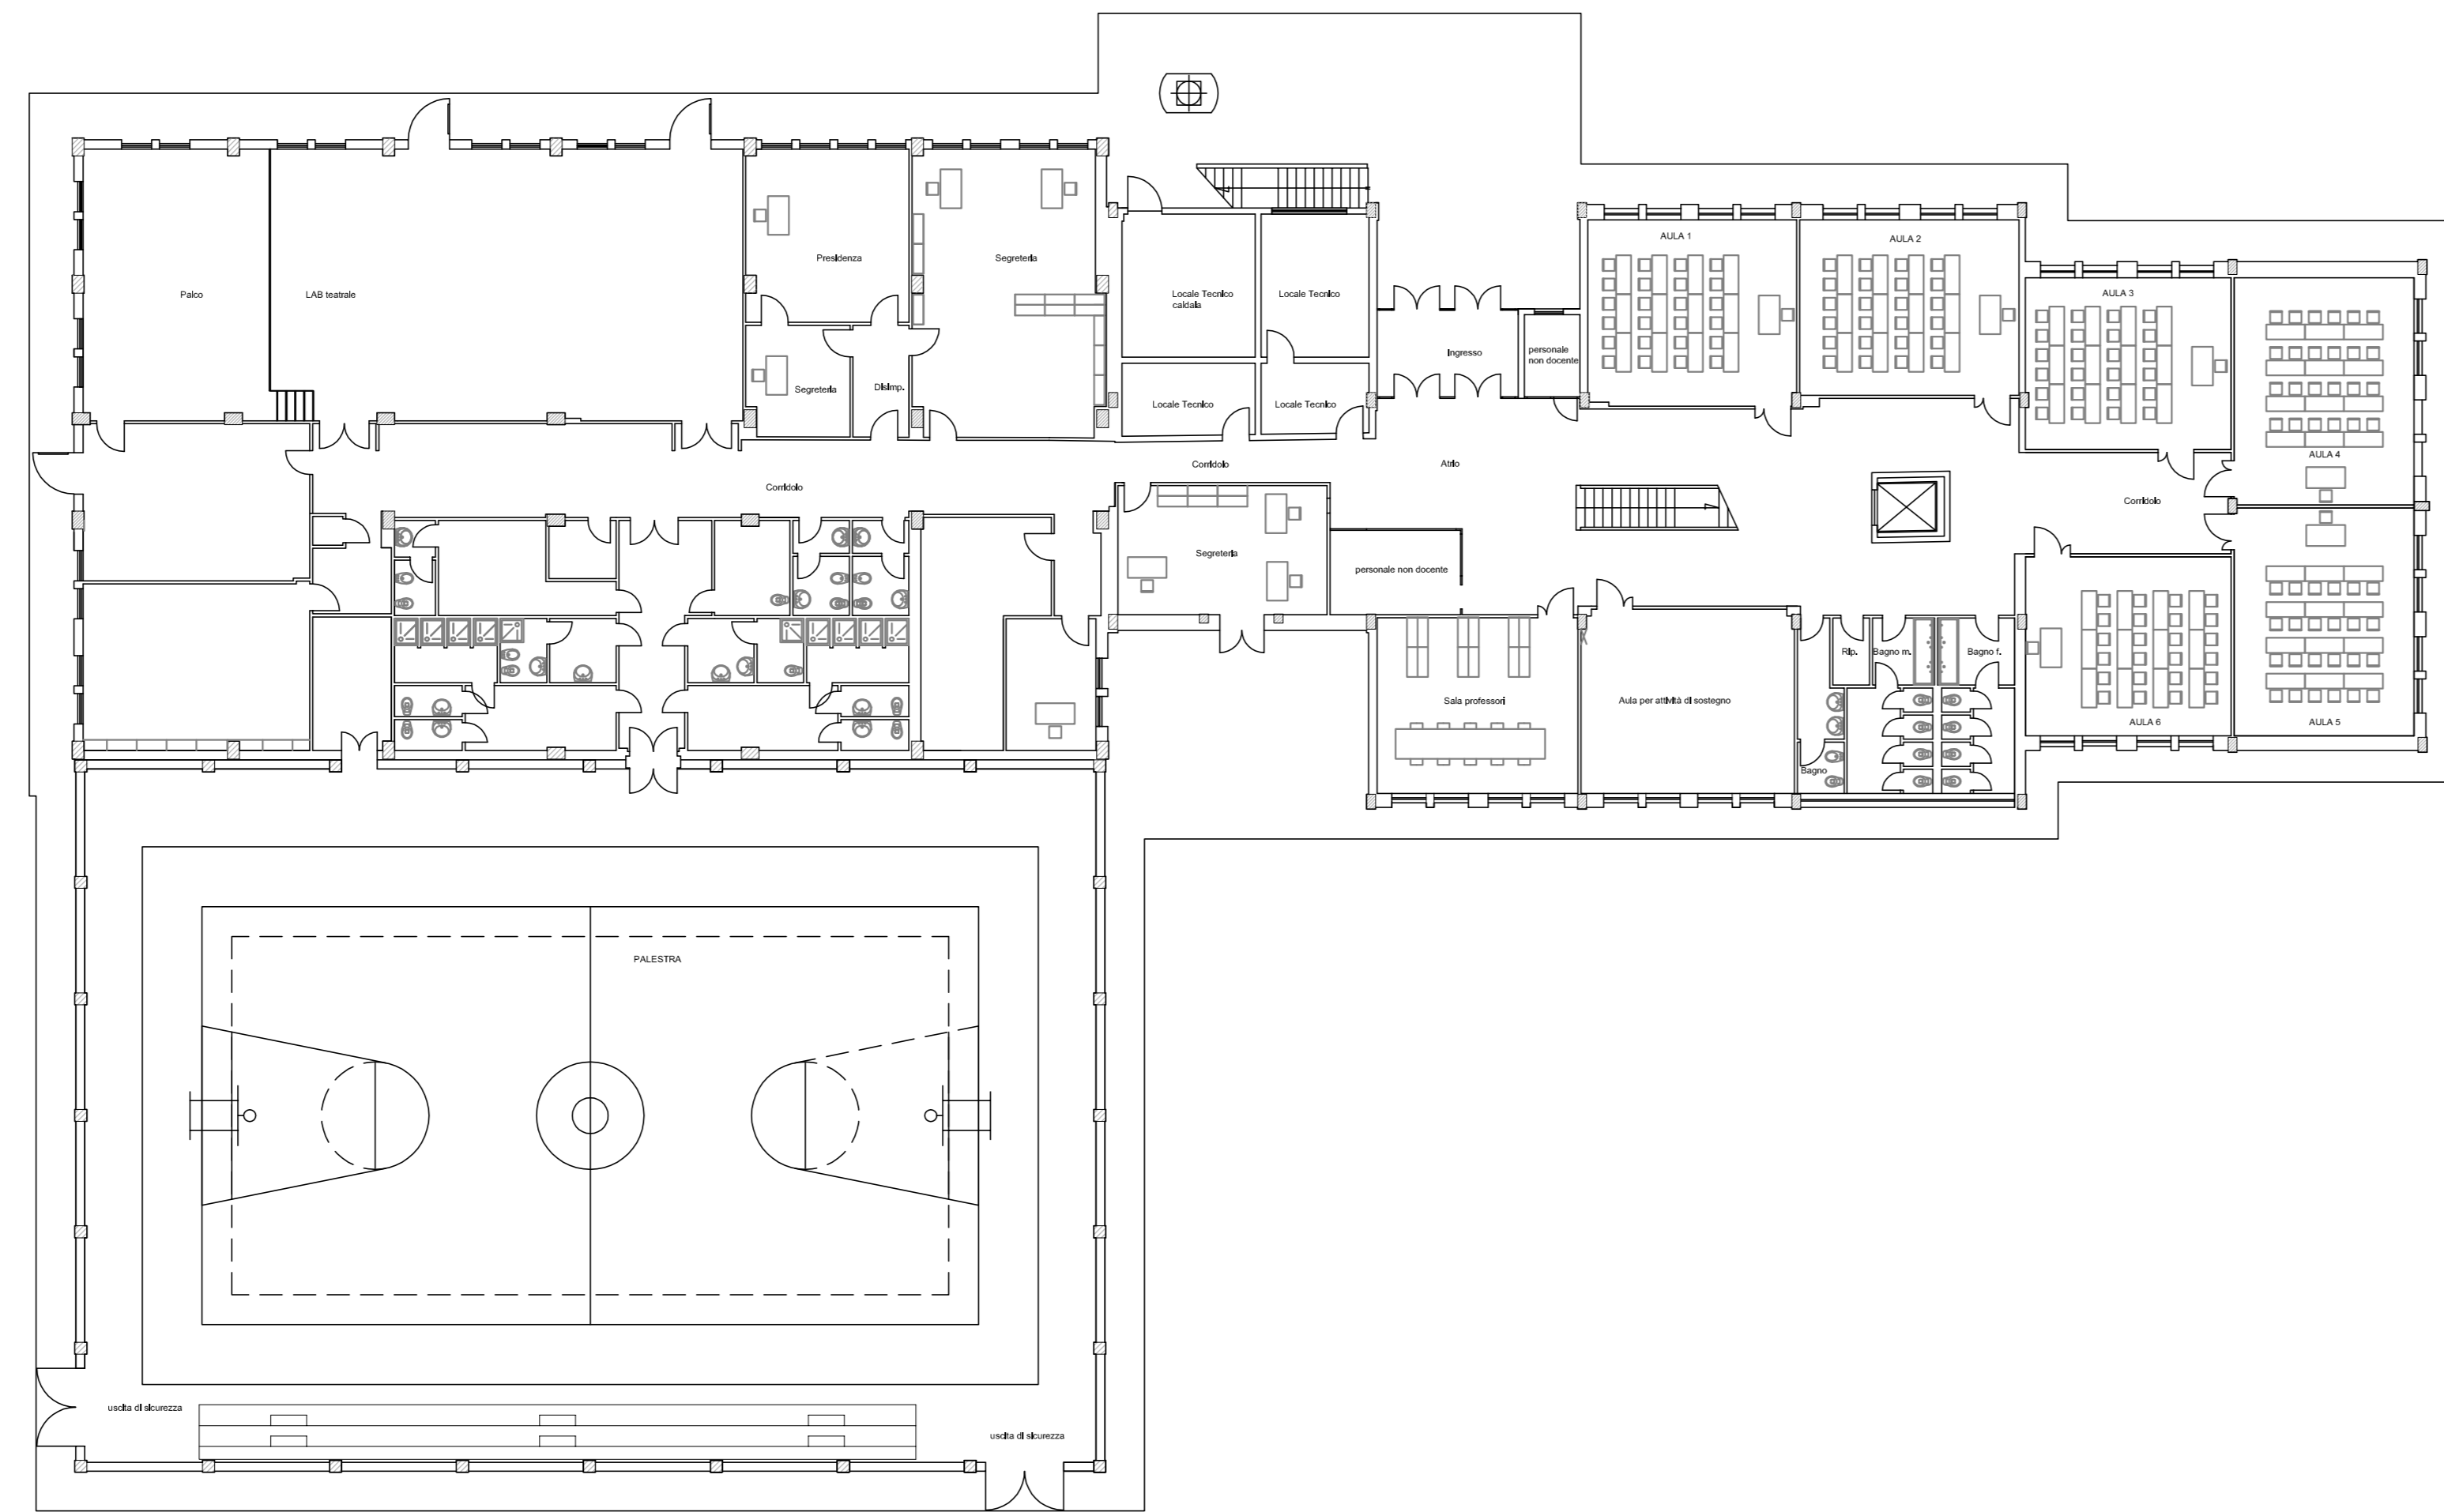


PIANTA PIANO TERRA  
[STATO DI PROGETTO]

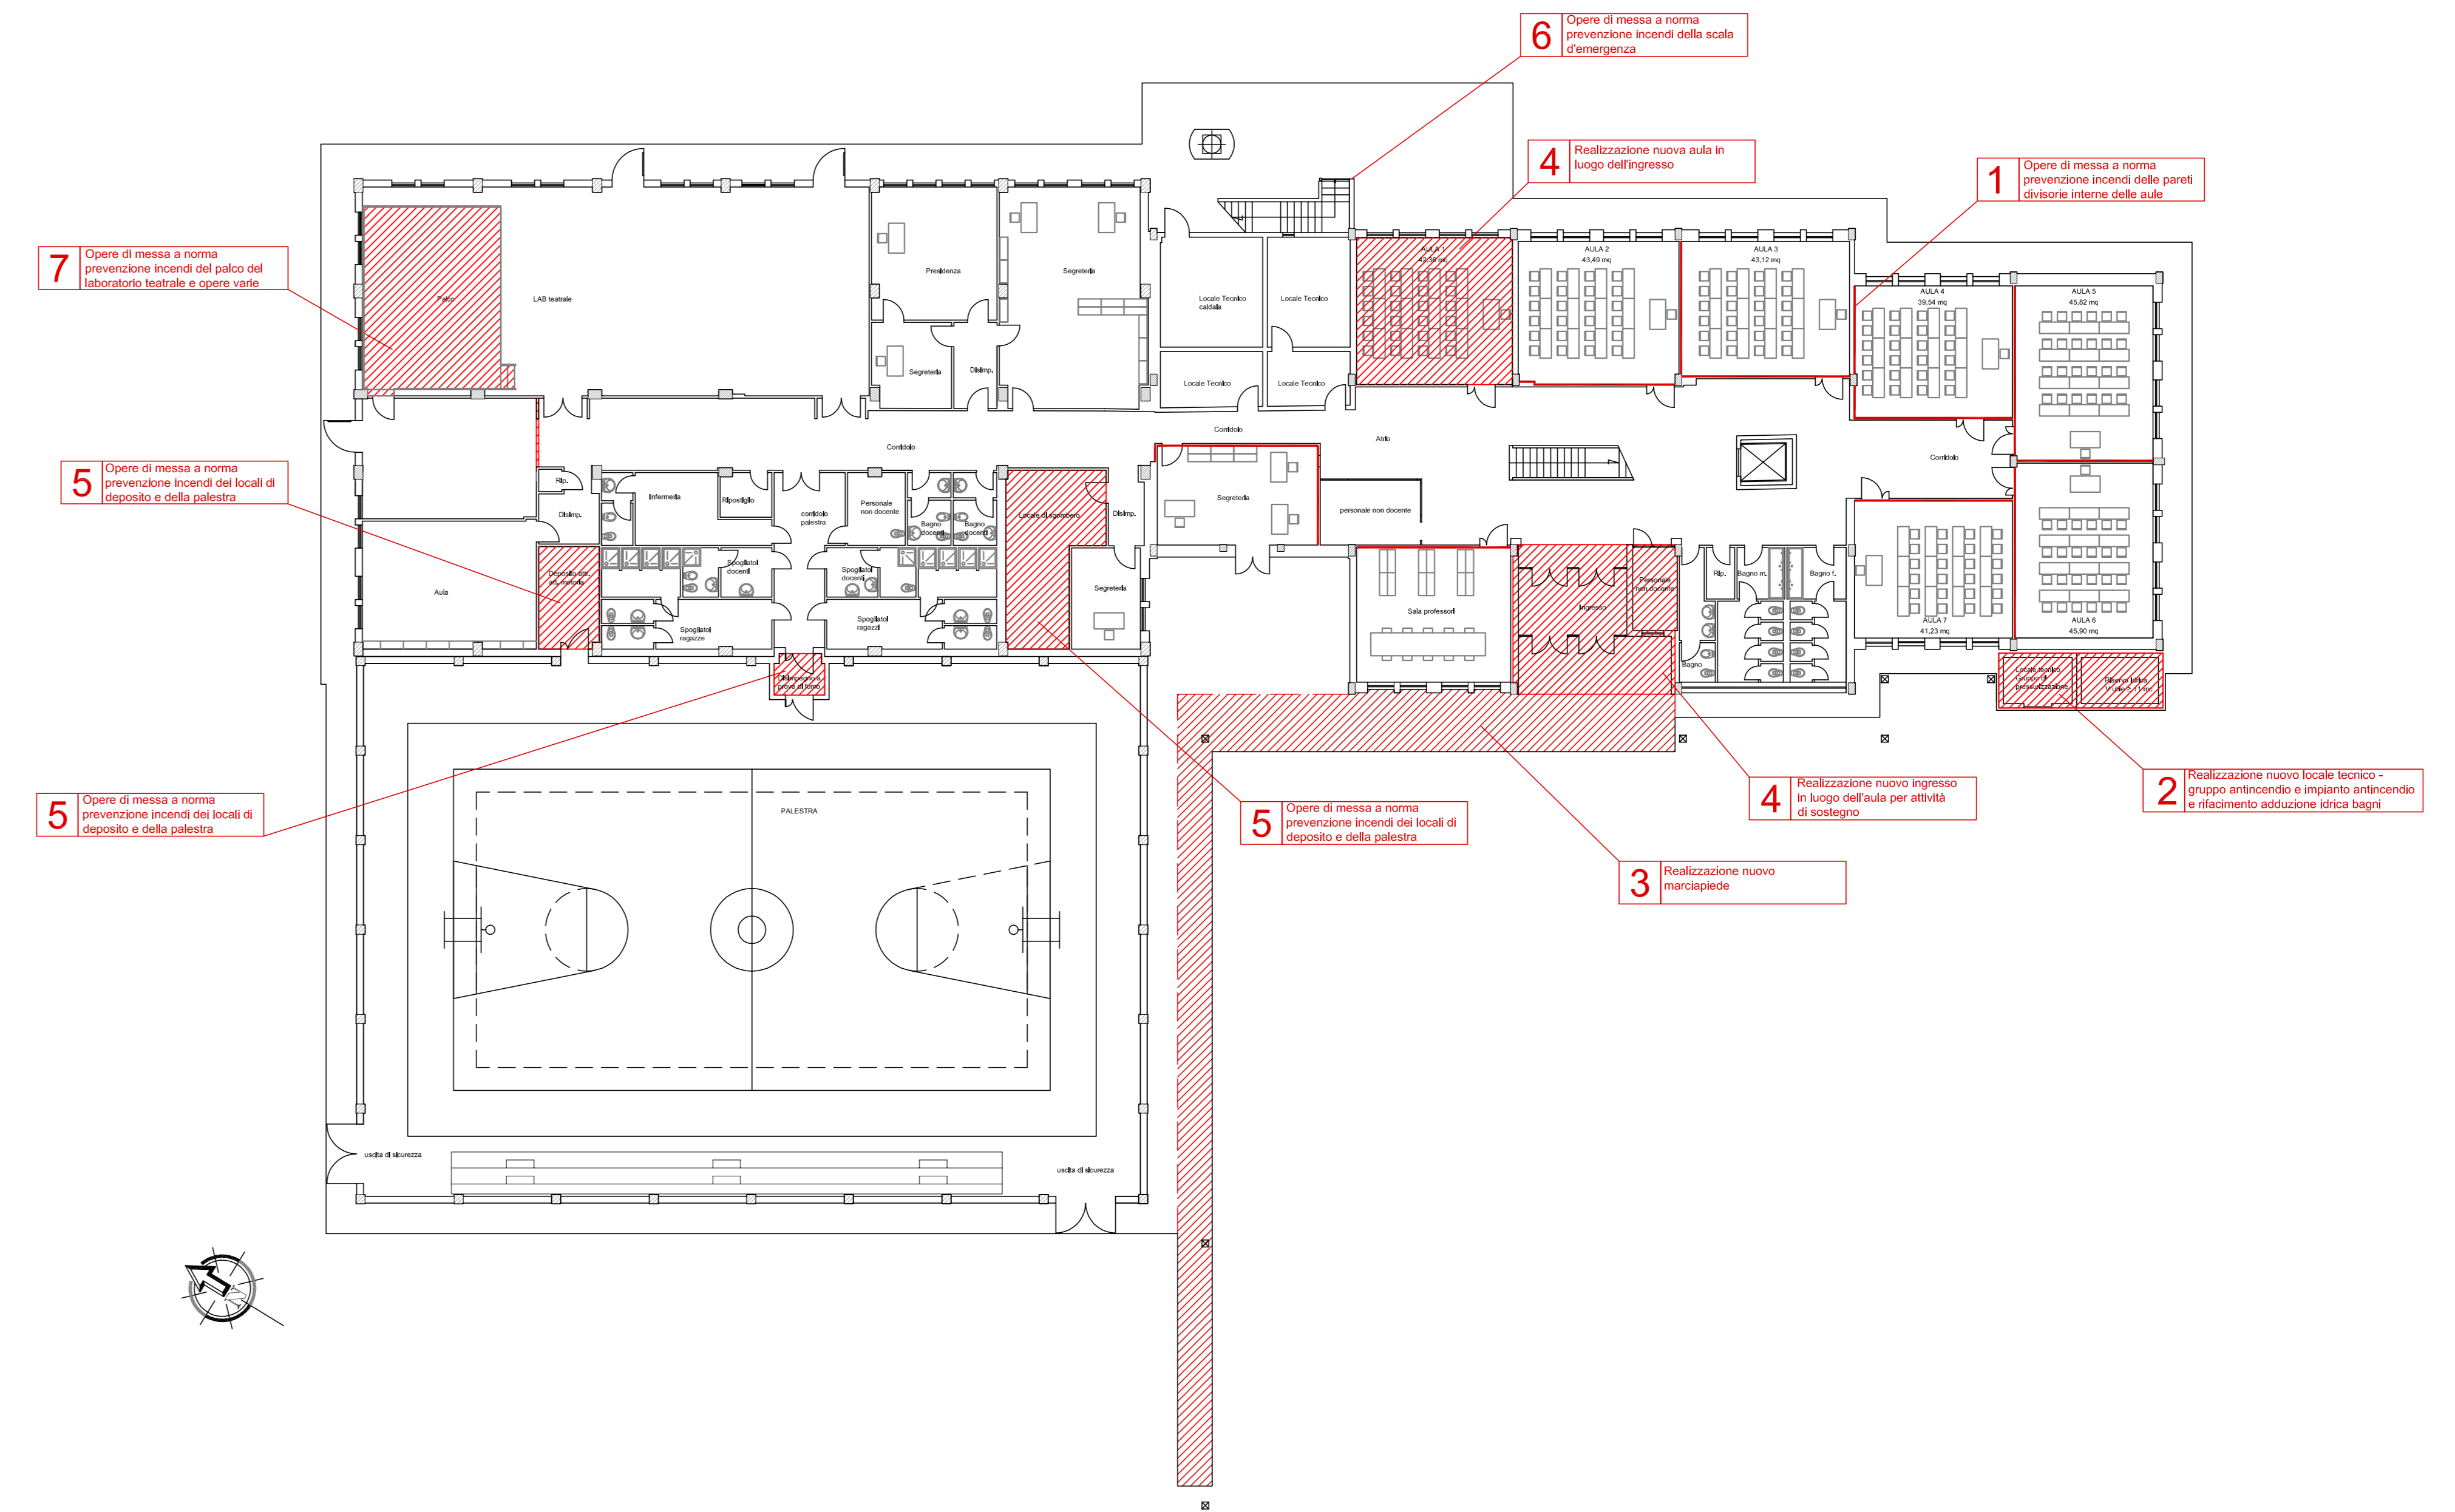

PIANTA PIANO PRIMO  
[STATO ATTUALE]

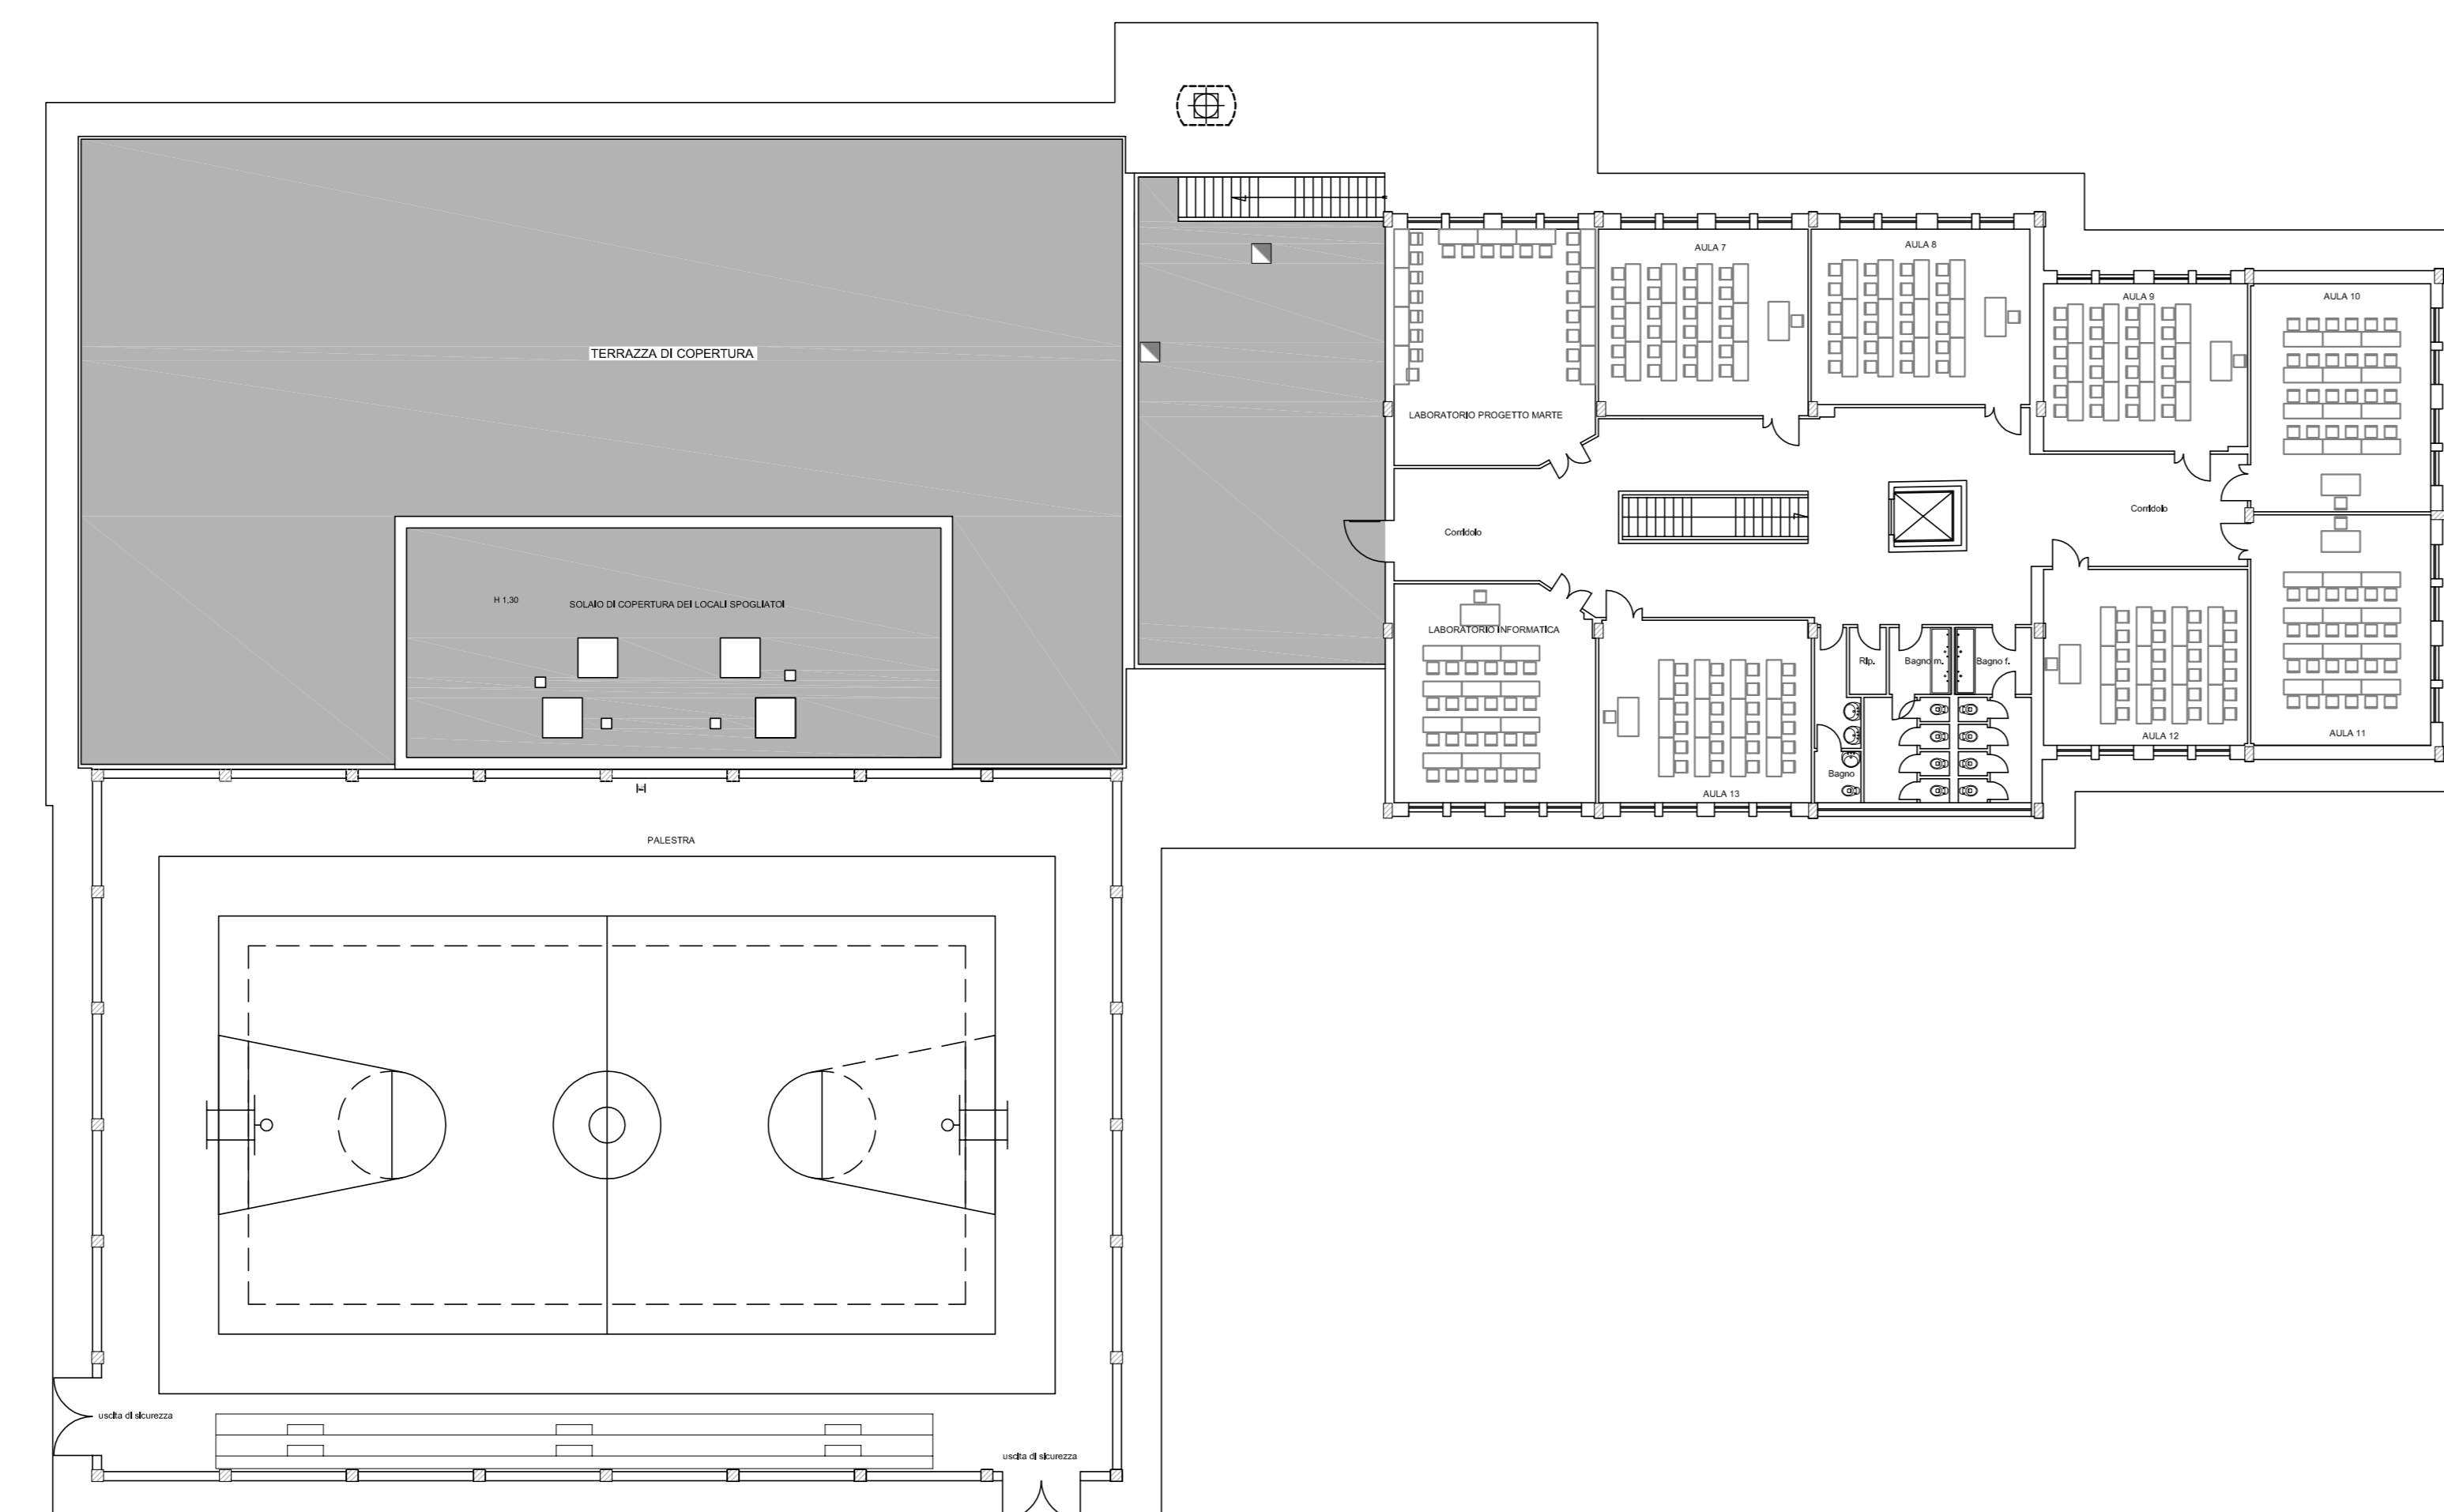

PIANTA PIANO PRIMO  
[STATO DI PROGETTO]

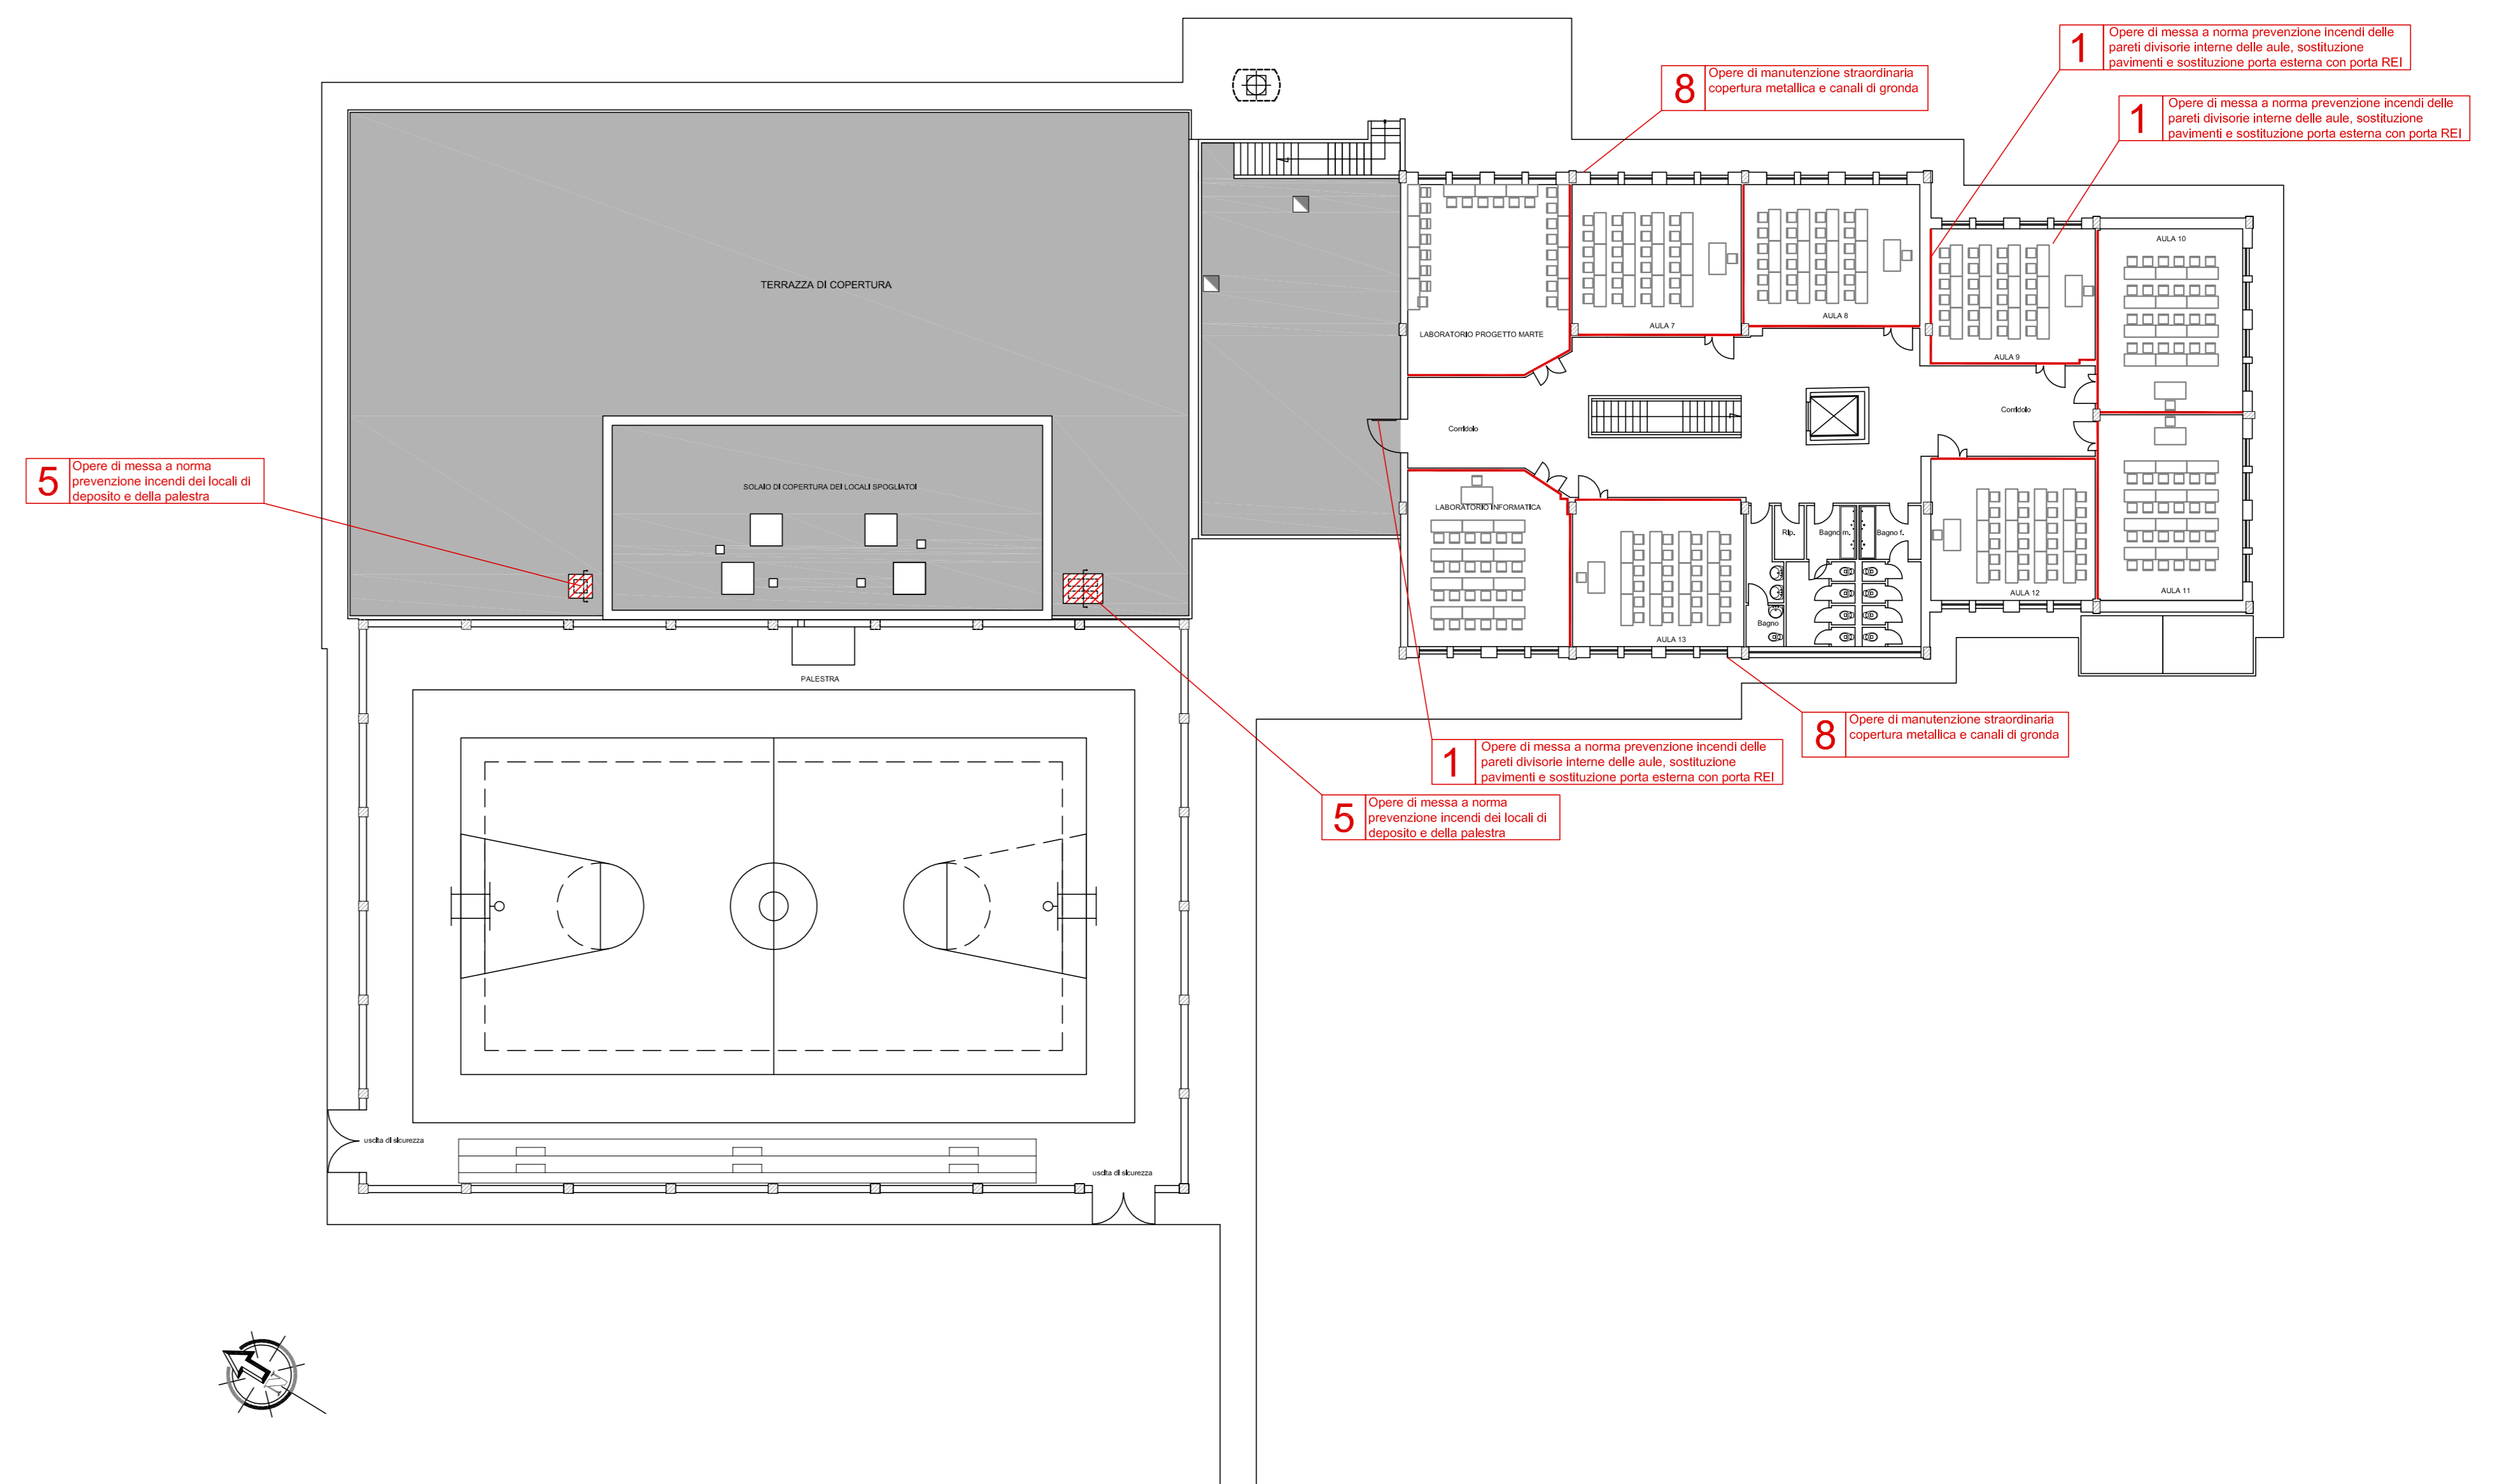

**COMUNE DI SELARGIUS**

PROVINCIA DI CAGLIARI


oggetto **PROGETTO ESECUTIVO**  
ADEGUAMENTO NORMATIVO DELLA SCUOLA SECONDARIA DI I° GRADO  
SITA IN VIA CUSTOZA

elaborati Piano arretrato stato attuale.  
Piano arretrato stato di progetto con individuazione sintetica degli interventi previsti.

Scala 1:200  
Tavola E.2

progettisti **RAGGRUPPAMENTO DI PROFESSIONISTI**  
Ing. Francesco FARISELLO  
STUDIO ASSOCIATO ASSOPROJECT  
Via R. Boccia, 4 - 09124 CAGLIARI - tel. 070/504411 - fax 070/5037004

Data: 04 Novembre 2015

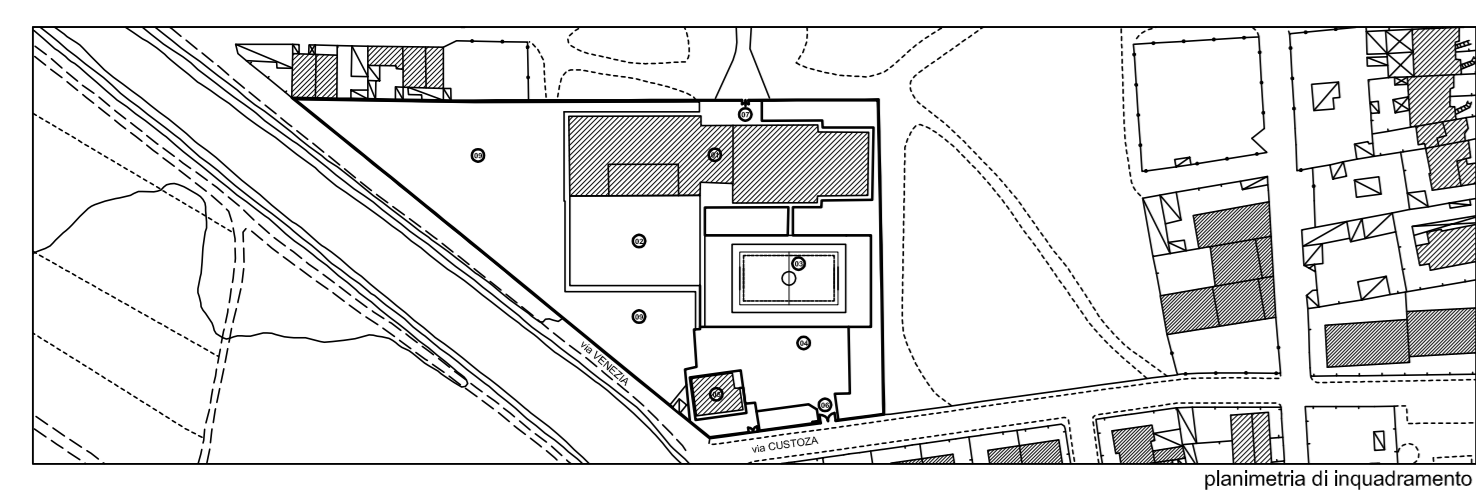

sindaco Gian Franco CAPPAL  
assessore Riccardo PASCHINA  
responsabile del procedimento Ing. Adalberto PIBIRI