


CALCOLO SUPERFICI COPERTE E VOLUMI

PIANTA PIANO TERRA

Scale 1:100

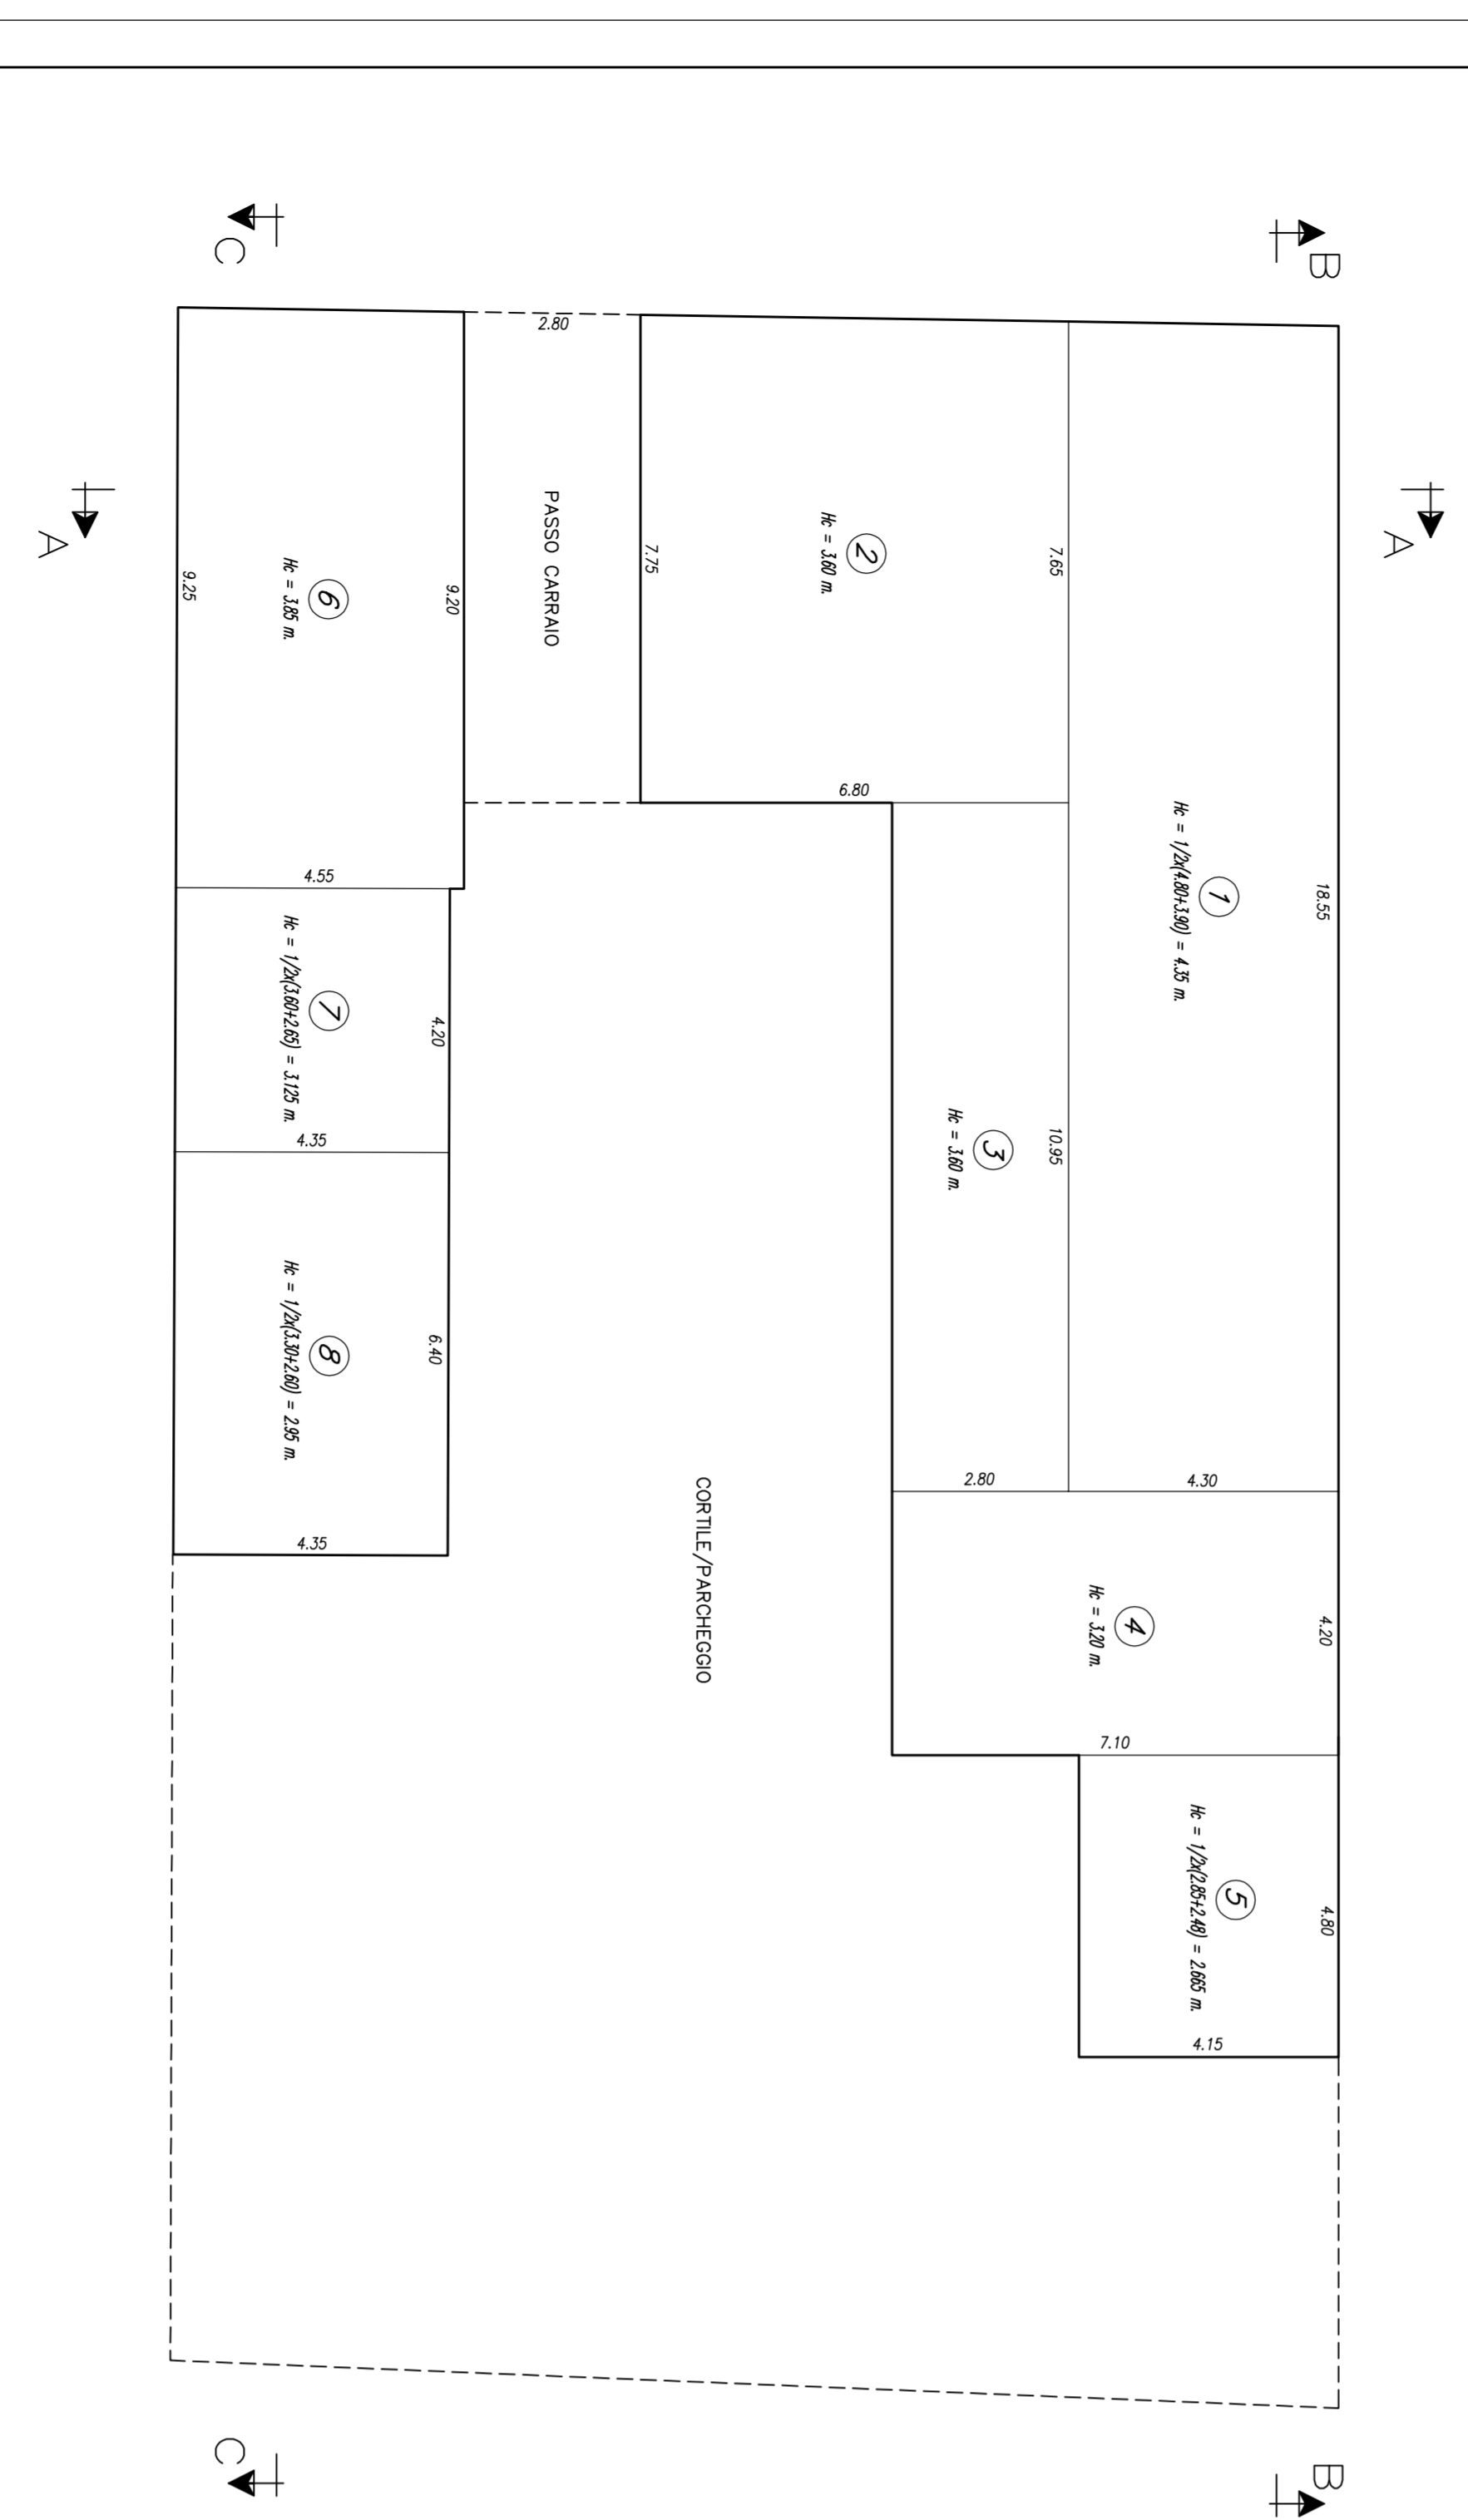

SITUAZIONE ATTUALE  
SITUAZIONE COME DA PROGETTO APPROVATO  
Permesso di Costruire n. 08/2020 del 27/03/2020 Prot. n. 12159 del 27/03/2020

CALCOLO SUPERFICI COPERTE

SUPERFICIE COPERTA PIANO TERRA	mq
1) (18.55x4.30)	= 79.77
2) [(7.65+7.25)x6.80]/2	= 52.36
3) (10.95x2.80)	= 30.66
4) (4.20x7.10)	= 29.82
5) (4.80x4.15)	= 19.92
6) [(9.25+9.20)x4.55]/2	= 41.97
7) (4.20x4.20)	= 17.64
8) (6.40x4.35)	= 27.84
<b>SUPERFICIE TOTALE</b>	<b>300.61 MQ.</b>

CALCOLO VOLUMI

VOLUME PIANO TERRA	mc
1) (79.77x4.30)	= 342.00
2) (52.36x6.80)	= 356.05
3) (30.66x2.80)	= 85.85
4) (29.82x7.10)	= 211.72
5) (19.92x4.15)	= 82.67
6) (41.97x4.55)	= 191.06
7) (17.64x4.20)	= 74.09
8) (27.84x4.35)	= 121.10
<b>VOLUME TOTALE</b>	<b>1095.19 MC.</b>

COMUNE DI SELARGIUS  
Citta Metropolitana di Cagliari

OGGETTO:  
RICHIESTA DELIBERAZIONE DEL CONSIGLIO COMUNALE AI FINI DEL SUPERAMENTO DEI PARAMETRI VOLUMETRICI E DELL'ALTEZZA A SEGUITO DELLA DEMOLIZIONE E RICOSTRUZIONE DI UN FABBRICATO RESIDENZIALE PLURIFAMILIARE SITO IN VIA FIRENZE N. 59-61.  
Emesso ai sensi dell'art. 39 L.R. n. 8/2015 e L.R. n. 11/2017 e s.m.i. cosiddetto "Piano Casa"

SCHEMA CALCOLO SUPERFICI COPERTE E VOLUMI  
PIANTA PIANO TERRA

DATA:	IL COMMITTENTE:	NOME FILE:
19/05/2020	ASA INVEST S.R.L. Via Trieste n° 84 09047 - Selargius (CA)	02_01006_3
TAVOLA N°:	IL TECNICO:	TITOLARI:
3	Per. Ind. Edile SACCARDU FABRIZIO c.f.: 50078751002 B3340	
SCALA:	Ing. GIOVANNI MASSIMILIANO c.f.: 0401189175428 B3340	
1:100	Studio di Progettazione Via Giuseppe Zudda n°38 - 09042 Montemarrone (CA) Tel./Fax. 0729802020 Cell. 3477590012 - Email: studioprogettazione@iscan.it	