

PROGETTO DI VARIANTE

VARIANTE URBANISTICA
 UNITA' D'INTERVENTO 6 - PRU SU PLANU (SELARGIUS)

TAV. N°

3.V

PLANIVOLUMETRICO
 - Stato di Progetto
 - Schema di Frazionamento

OGGETTO TAVOLA

DATA
 09/2018

IL PROCURATORE

Avv. Francesca Calabrò

SCALA
 1:500

PROGETTISTA

Ing. Daniele Deidda
 Ing. Michela Deidda


COMUNE DI SELARGIUS
 Provincia di Cagliari

Piano di Progetto



Lotto Urbanistico	Mappali	Superfici Catastali	
		Parziali	Totale
Lotto 5a (855mq)	(438a+437b)	≈ (730+125) mq	≈ 855 mq
Lotto 5b (455mq)	(437a)		≈ 455mq
Lotto S4 (471mq)	(437c+438c)	≈ 156+206 mq	≈ 362 mq
	porzioni mapp. 4498 e mapp. 4499		≈ 113mq
	Totale sup. S4		≈ 475 mq
Strada (28mq)	(438b)		≈ 28 mq

Schema di Frazionamento

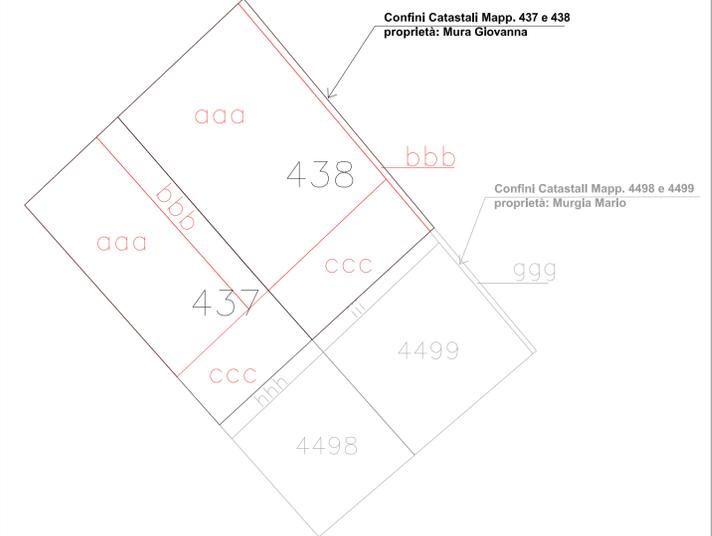

Comune di Selargius - Fo. 42 Mappali 437 - 438	
	Superfici Nominali
Mapp. 437 - (aaa)	≈ 455 mq
Mapp. 437 - (bbb)	≈ 125mq
Mapp. 437 - (ccc)	≈ 156 mq
Sup. Nominale Mapp. 437	≈ 736 mq
Mapp. 438 (aaa)	≈ 730mq
Mapp. 438 (ccc)	≈ 206 mq
Mapp. 438 (bbb)	≈ 28 mq
Sup. Nominale Mapp. 438	≈ 964 mq