PROSPETTO SUD EST

[STATO ATTUALE]

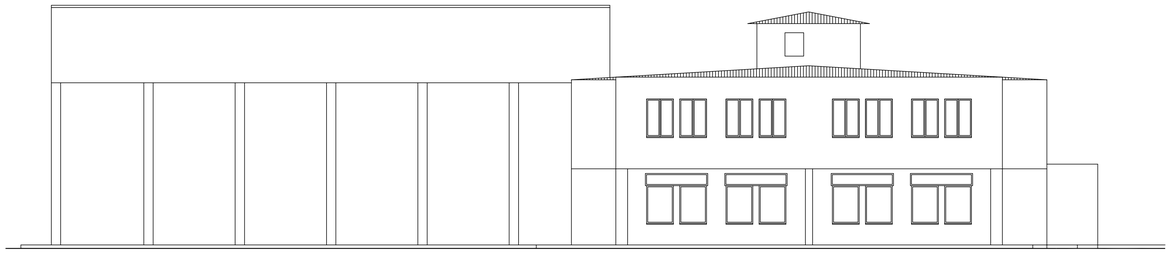

PROSPETTO NORD OVEST

[STATO ATTUALE]

PROSPETTO SUD OVEST

[STATO ATTUALE]

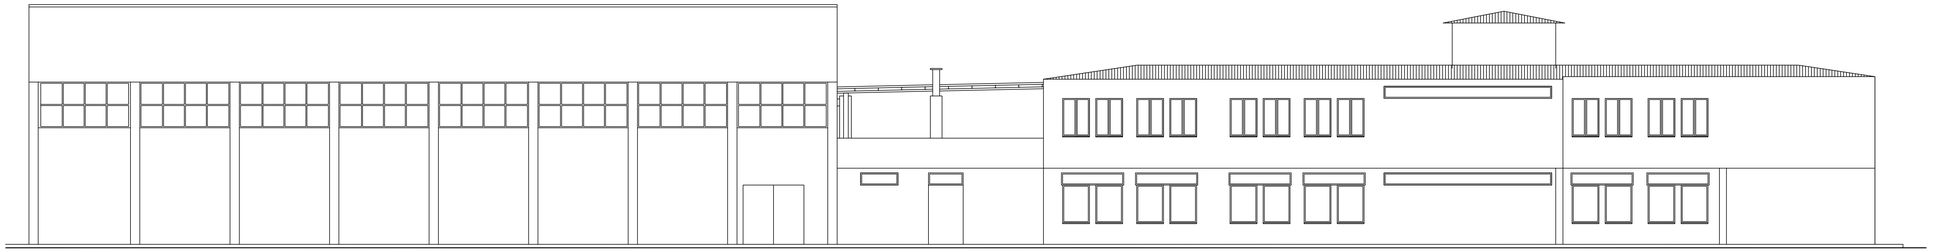

PROSPETTO NORD EST

[STATO ATTUALE]

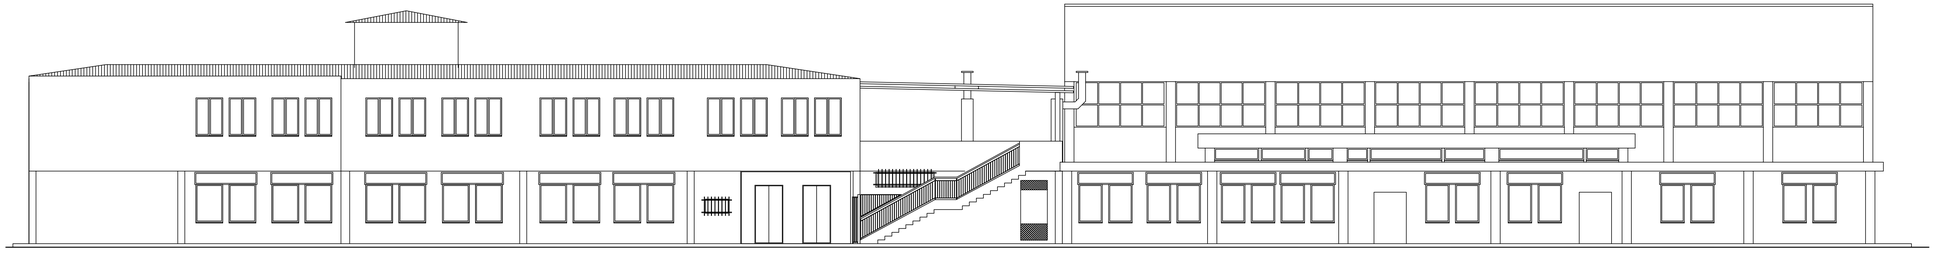

COMUNE DI SELARGIUS

PROVINCIA DI CAGLIARI

oggetto

PROGETTO ESECUTIVO

ADEGUAMENTO NORMATIVO DELLA SCUOLA SECONDARIA DI I° GRADO
SITA IN VIA CUSTOZA

elaborati

Prospetti Stato Attuale
>>>>>> <<<<<<<
>>>>>> <<<<<<<

Scala 1:100
Tavola E.3

progettisti

RAGRUPPAMENTO DI PROFESSIONISTI
Ing. Francesco PARIBELLO
STUDIO ASSOCIATO ASSOPROGECT
via R. Bacone, 4 - 09134 CAGLIARI - c/o ENCO service s.r.l. - T +39 070.554.414. F. +39 070.557.0264

Data: 04 Novembre 2015

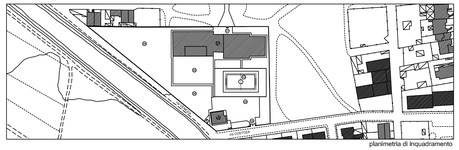

planimetria di inquadramento

sindaco — Gian Franco CAPPAI

assessore — Riccardo PASCHINA

responsabile del procedimento — Ing. Adalberto PIBIRI