


PROSPETTO SUD EST
[STATO DI PROGETTO]




PROSPETTO NORD OVEST
[STATO DI PROGETTO]



PROSPETTO SUD OVEST
[STATO DI PROGETTO]

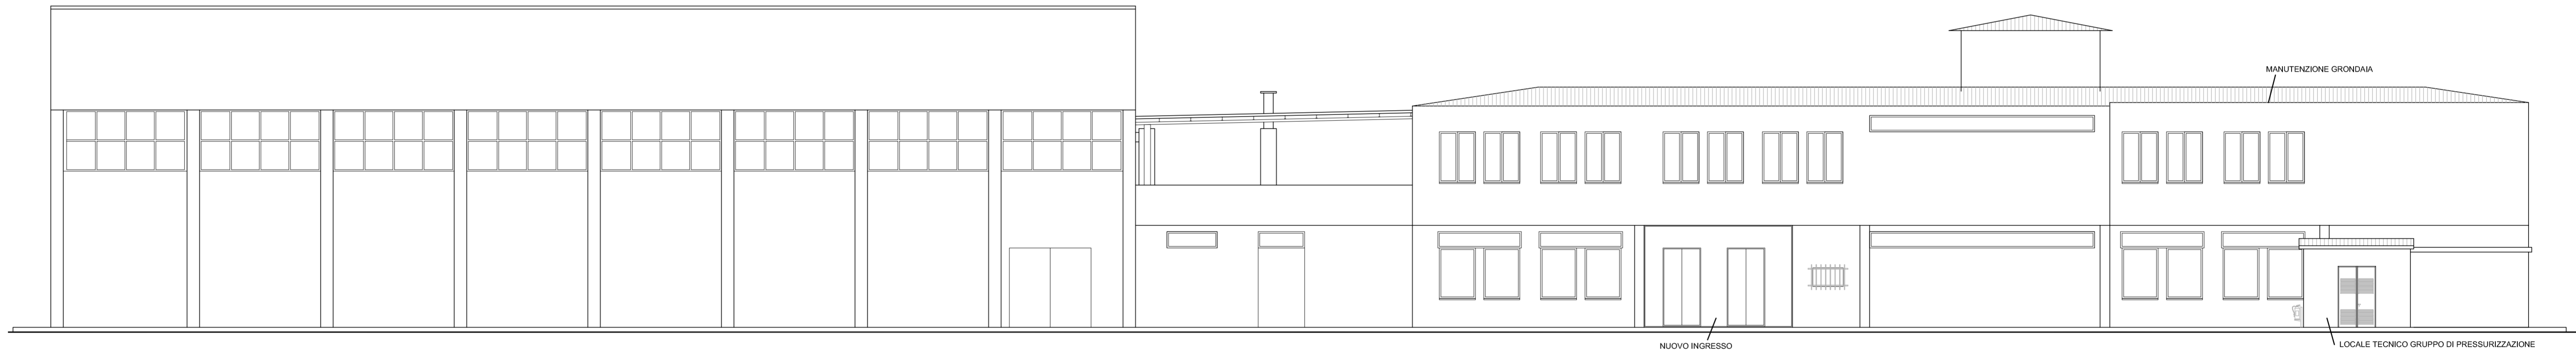

PROSPETTO NORD EST
[STATO DI PROGETTO]

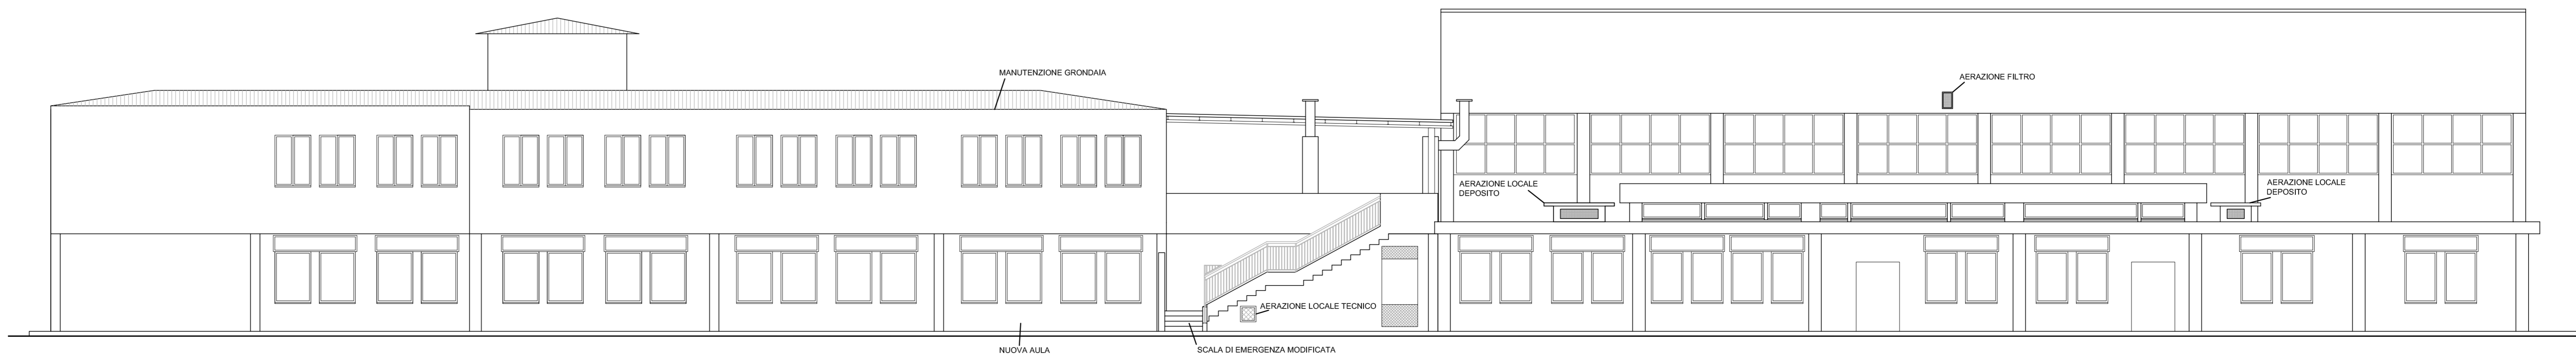

COMUNE DI SELARGIUS

PROVINCIA DI CAGLIARI

oggetto

PROGETTO ESECUTIVO
ADEGUAMENTO NORMATIVO DELLA SCUOLA SECONDARIA DI 1° GRADO
SITA IN VIA CUSTOZA

elaborati


Prospetti Stato di Progetto
>>>>> <<<<<<<<

Scala 1:100
Tavola E.4

progettisti

RAGGRUPPAMENTO DI PROFESSIONISTI
Ing. Francesco PARIBELLO
STUDIO ASSOCIATO ASSOPROJECT
via R. Baccare, 4 - 09134 CAGLIARI - c/o ENCO servizi s.r.l. - T. +39 070.554.414 - F. +39 070.557.0264

Data: 04 Novembre 2015

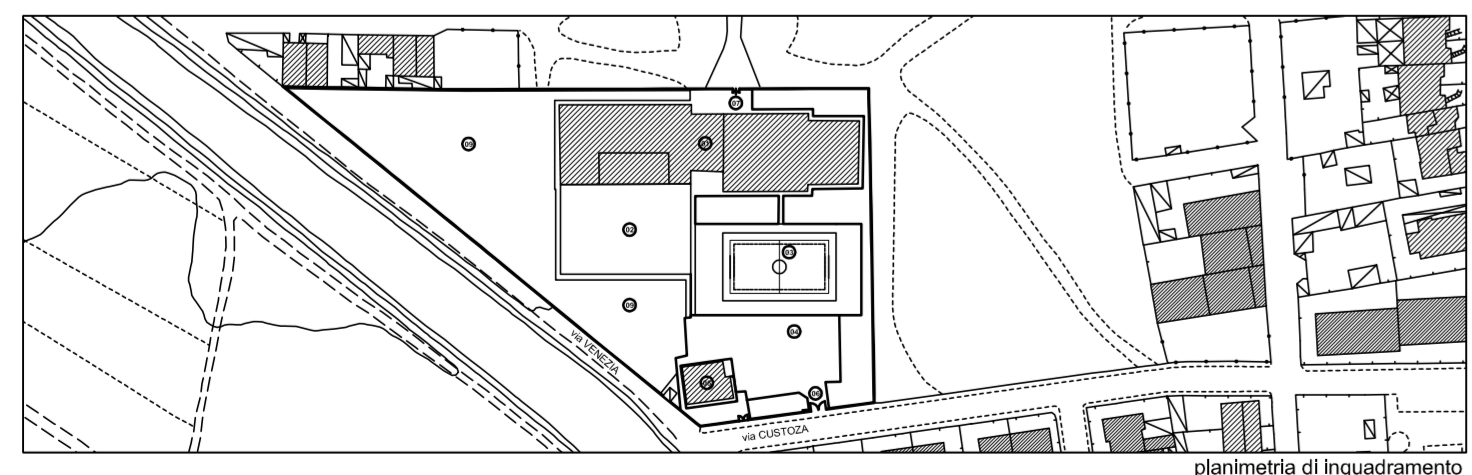

sindaco
assessore
responsabile del procedimento

Gian Franco CAPPAL
Riccardo PASCHINA
Ing. Adalberto PIBIRI