

Lavorazioni non incluse nell'attuale finanziamento

- ✓ N° 3 infissi per spogliatoio basket;
- ✓ Opere murarie per la realizzazione delle aperture per gli infissi;
- ✓ Inferriate per gli infissi;
- ✓ Ripristino rapporti aero-illuminanti e i requisiti igienico-sanitari.

FORNITURA E POSA IN OPERA DI AUSILI PER BAGNO DISABILI N.P.D.0012

FORNITURA E POSA IN OPERA DI SEDILE RIBALTABILE PER DOCCIA BAGNO DISABILI N.P.D.0013

POSA DI PIATTO DOCCIA PER DISABILI D.0010.0007.0142

POSA DI LAVABO IN PORCELLANA VETRIFICATA D.0010.0007.0086

SPAZIO VUOTO TRA I DUE CORPI (si veda particolare TAV.4.2)

RIVESTIMENTO DI PARETI INTERNE CON PIASTRELLE DI GRES PORCELLANATO NATURALE COLORI CHIARI D.0013.0013.0153

POSA DI MARMO BIANCONO TIRRENO D.0013.0013.0087

POSA DI VASO PER DISABILI N.P.D.0008

ZOCCOLETTO BATTISCOPA IN PIASTRELLE DI GRES D.0013.0013.0173

PAVIMENTO CON PIASTRELLE DI GRES PORCELLANATO D.0013.0013.0034

MURATURE INTERNE NON PORTANTI N.P.D.0001.YT8

ESECUZIONE DI INTONACO PER INTERNI N.P.D.0001.Y11

LAVABO PER DISABILI N.P.D.0007

POSA DI FONTANELLA/BEVERINA IN VETROCHINA BIANCA D.0010.0007.0118

Superfici ambienti			
1	Ripostiglio	mq	2,63
2	Spogliatoio giudici di gara uomini	mq	3,84
3	Anti-bagno giudici di gara	mq	2,76
4	Bagno giudici di gara uomini	mq	3,64
5	Disimpegno	mq	11,13
6	Spogliatoio atleti	mq	12,82
7	Zona docce spogliatoio atleti	mq	3,32
8	Anti bagno spogliatoio atleti	mq	3,15
9	Bagno spogliatoio atleti	mq	3,15
10	Spogliatoio atleti	mq	13,27
11	Zona docce spogliatoio atleti	mq	3,64
12	Anti bagno spogliatoio atleti	mq	3,52
13	Bagno spogliatoio atleti	mq	3,64
14	Medicheria pronto soccorso	mq	14,00
15	Disimpegno	mq	3,00
16	Bagno	mq	4,31
17	Segreteria	mq	30,40
18	Ripostiglio	mq	2,68
19	Anti-bagno pubblico	mq	3,64
20	Bagno pubblico donne	mq	3,64
21	Bagno pubblico uomini	mq	3,64
22	Loggiato	mq	21,22

Verifica superfici illuminanti e aeranti			
Rapporto Illuminante e aerante	Area apertura / Area vano	> 2	
2	Spogliatoio giudici di gara uomini	1,26 / 3,84	0,330
6	Spogliatoio atleti	1,68 / 12,82	0,130
9	Bagno spogliatoio atleti	1,26 / 3,15	0,400
10	Spogliatoio atleti	1,68 / 13,27	0,126
13	Bagno spogliatoio atleti	1,26 / 3,64	0,346
14	Medicheria pronto soccorso	3,33 / 14,00	0,180
17	Segreteria	4,44 / 30,40	0,237
20	Anti bagno spogliatoio atleti	1,26 / 3,64	0,340
21	Anti bagno spogliatoio atleti	1,26 / 3,64	0,340

Lavorazioni non incluse nell'attuale finanziamento

- ✓ pavimento con piastrelle di gres porcellanato;
- ✓ rivestimento di pareti interne con piastrelle di gres porcellanato;
- ✓ zoccolotto battiscopa in piastrelle di gres;
- ✓ fornitura e posa in opera di ausili per bagno disabili;
- ✓ fornitura e posa in opera di lavabo per disabili;
- ✓ fornitura e posa in opera di vaso per disabili;
- ✓ fornitura e posa in opera di piatto doccia per disabili;
- ✓ fornitura e posa in opera di sedile ribaltabile per doccia bagno disabili;
- ✓ fornitura e posa in opera di miscelatore monocomando per doccia;
- ✓ fornitura e posa di porte

Lavorazioni non incluse nell'attuale finanziamento


- ✓ pavimento con piastrelle di gres porcellanato;
- ✓ rivestimento di pareti interne con piastrelle di gres porcellanato;
- ✓ zoccolotto battiscopa in piastrelle di gres;
- ✓ fornitura e posa in opera di ausili per bagno disabili;
- ✓ fornitura e posa in opera di lavabo per disabili;
- ✓ fornitura e posa in opera di vaso per disabili;
- ✓ fornitura e posa in opera di piatto doccia per disabili;
- ✓ fornitura e posa in opera di sedile ribaltabile per doccia bagno disabili;
- ✓ fornitura e posa in opera di miscelatore monocomando per doccia;
- ✓ fornitura e posa di porte

parapetto in ferro h. = 1.10
Non incluso nell'attuale finanziamento

MURATURA PORTANTE in blocchi di calcestruzzo aerato autoclavato, delle dimensioni di circa 60 cm (L) x 20/25 cm (H) x 30 cm (sp.) N.P.D.0001.YP30

Inferriate antieffrazione
Non incluso nel finanziamento

parapetto in ferro h. = 1.10
Non incluso nell'attuale finanziamento

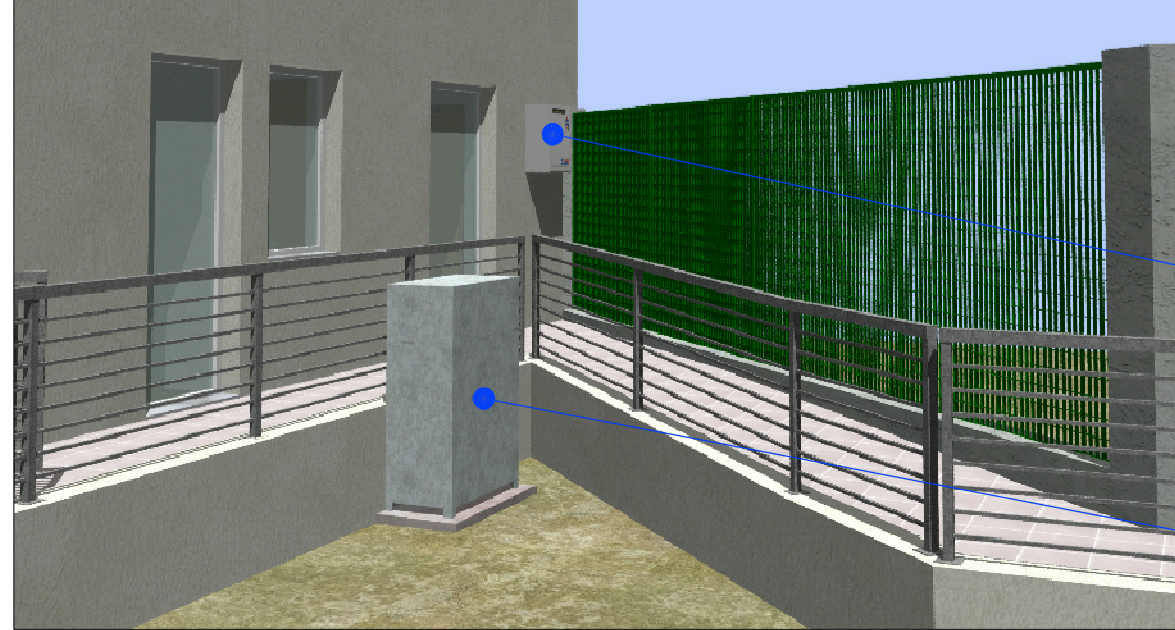

PRODUTTORE DI ACQUA CALDA SANITARIA A GAS N.P.D.0001.ACS

ARMADIO BOMBOLE con CENTRALINA per il collegamento di 2 bombole di GPL (N.P.D.0002.GPL) (N.P.D.0001.GPL)

Comune di Selargius
Provincia di Cagliari

IMPIANTO SPORTIVO COMUNALE
DI VIA DELLA RESISTENZA

Realizzazione di un corpo di fabbrica destinato a spogliatoi e servizi dell'area adibita al gioco del tennis

PROGETTO ESECUTIVO

Titolo: **SPOGLIATOI E SERVIZI**

Tavola: **5**

Progettisti: Ing. Emanuela Siddi, Ing. Fabrizio Mura, Geol. Mario Strinna

Data: Ottobre 2014

Scala: 1/50

Revisioni: rev.3 - Giugno 2015

Il Direttore d'Area 6: Il Responsabile del Procedimento

