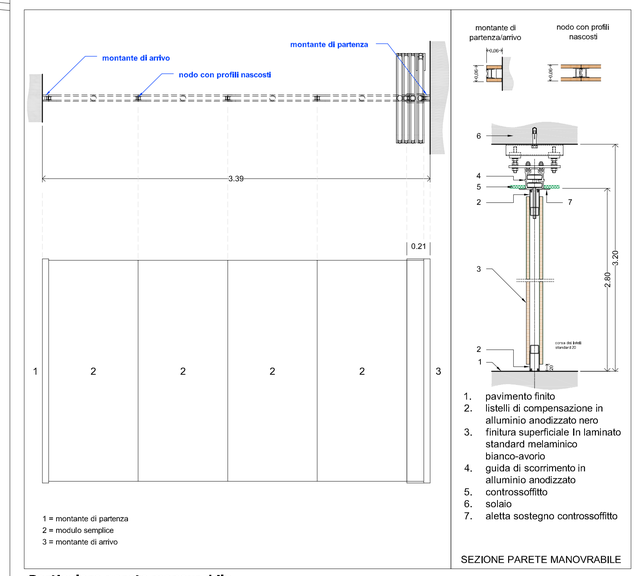

1. pavimento finito
2. listelli di compensazione in alluminio anodizzato nero
3. finitura superficiale In laminato standard melaminico bianco-avorio
4. guida di scorrimento in alluminio anodizzato
5. controssoffitto
6. solaio
7. aletta sostegno controssoffitto

1 = montante di partenza
2 = modulo semplice
3 = montante di arrivo

SEZIONE PARETE MANOVRABILE

Particolare parete manovrabile
1:25 / 1:10

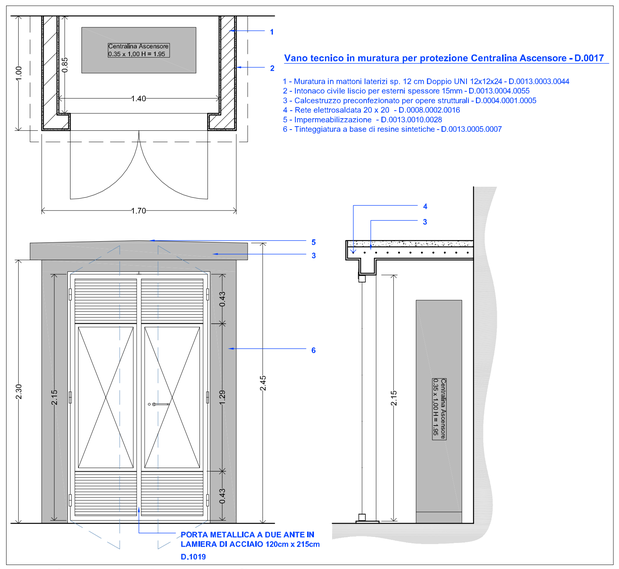

Particolare vano tecnico per centralina ascensore
1:25

COMUNE DI SELARGIUS
ASSESSORATO AI LAVORI PUBBLICI

OPERE DI COMPLETAMENTO CENTRO SERVIZI IN ZONA INDUSTRIALE

PROGETTO DEFINITIVO-ESECUTIVO

TAVOLA		Data
3.1	CORPO A e CORPO D • Pianta Livello Terra • Particolare parete manovrabile • Particolare vano tecnico per centralina ascensore	GIUGNO 2015 Revisione SETTEMBRE 2015 Scala 1:10 1:25 1:100

PROGETTAZIONE
Dott. Ing. Antongiulio SORMANI

DIRETTORE AREA 6 - LAVORI PUBBLICI
Dott. Ing. Adalberto Pibiri

ORDINE INGEGNERI PROVINCIA CAGLIARI N. 3807 Dott. Ing. ANTONGIULIO SORMANI

RESPONSABILE DEL PROCEDIMENTO
Dott. Ing. Cecilia Cannas

RIMOZIONE DI DISCENDENTE ESISTENTE D.0012.0013.0005
TERMINALE PER PLUVIALE IN PVC D.0013.0012.0010
DISCENDENTE PLUVIALE IN TUBO DI PVC D.0013.0012.0005
BOCCHETTONE DI SCARICO D.0013.0012.0019
RACCORDO BOCCHETTONE/PLUVIALE D.0013.0012.0022
POZZETTO PREFABBRICATO 40x40x40 cm D.0003.0016.0010

pavimentazione già realizzata in cls stampato

Completamento pavimentazione Sala Congressi (Corpo D) 50.25 mq.

PAVIMENTAZIONE CON PIASTRE DI CEMENTO, colore rosso, dimensioni 40x40x3,8 D.0001.0003.0043

INGRESSO NORD CORPO A

Smontaggio e rimontaggio di portafinestra - D.0013.01
Rimozione di pavimento - D.0012.0009.0011
Soglia in marmo biancone - D.0013.0013.0087

Smontaggio e rimontaggio di portafinestra - D.0013.01
Rimozione di pavimento - D.0012.0009.0011
Soglia in marmo biancone - D.0013.0013.0087

PAVIMENTAZIONE IN CALCESTRUZZO STAMPATO - D.0001.0003.00stamp
RETE ELETTROSALDATA - D.0008.0002.0016
Calcestruzzo a durabilità garantita RESISTENZA CARATTERISTICA RCK pari a 30 N/mm² - D.0004.0001.0007

SPOSTAMENTO DI VENTILCONVETTORE N.P.D.0010.ventil

SPOSTAMENTO DI VENTILCONVETTORE N.P.D.0010.ventil

SPOSTAMENTO DI VENTILCONVETTORE N.P.D.0010.ventil

pavimento esterno esistente da rimuovere 47.00 mq

Rimozione di pavimento in piastrelle di ceramica - D.0012.0009.0011

Demolizione blocco in muratura (alloggio vecchio quadro elettrico dismesso) 1.00*0.75*1.00 D.0012.0009.0024

Integrazione correnti con barra in profilo tondo in ferro (parapetto "Tipo 2") D.0012.0022.01 N.P.D.0032

Smontaggio e rimontaggio di portafinestra - D.0013.01
Rimozione di pavimento - D.0012.0009.0011
Soglia in marmo biancone - D.0013.0013.0087

Centralina Ascensore 0.35 x 1,00 H = 1.95

Vano tecnico in muratura per protezione centralina ascensore - 1.00 x 1,70 H = 2.45 D.0017

CORDONATA STRADALE IN CALCESTRUZZO D.0001.0003.0060

Integrazione correnti con barra in profilo tondo in ferro (parapetto "Tipo 2") D.0012.0022.01 N.P.D.0032

Smontaggio e rimontaggio di portafinestra - D.0013.01
Rimozione di pavimento - D.0012.0009.0011
Soglia in marmo biancone - D.0013.0013.0087

pavimento esterno esistente in quadrotti bianchi da rimuovere 10.50 mq

Demolizione di pavimentazione di marciapiedi - D.0001.0001.0010

pavimento esterno esistente in quadrotti bianchi da rimuovere 3.85 mq

Demolizione di pavimentazione di marciapiedi - D.0001.0001.0010

Sfalcio dei prodotti erbosi con decespugliatore D.0006.0001.0052

Ripristino locali Igienici
superficie pavimento 28.42 mq
sviluppo pareti rivestite/intonacate 47.18 m.
D.0012.0019.0005
D.0012.0021.0026
D.0013.0005.0005

Completamento pavimentazione perimetro Nord, Est, Sud (Corpo A) 162.39 mq.

PAVIMENTAZIONE CON PIASTRE DI CEMENTO, colore rosso, dimensioni 40x40x3,8 D.0001.0003.0043

Smontaggio e rimontaggio di portafinestra - D.0013.01
Rimozione di pavimento - D.0012.0009.0011
Soglia in marmo biancone - D.0013.0013.0087

CORDONATA STRADALE IN CALCESTRUZZO D.0001.0003.0060

SOLA INSTALLAZIONE DI APPARECCHIO DI ILLUMINAZIONE D.0009.0011.0117 D.0009.0011.0134

PARETE MANOVRABILE N.P.D.0103

CONTROSOFFITTO COMPOSTO DA PANNELLI MICROFRATI D.0013.0007.0027

CONTROSOFFITTO REALIZZATO CON LASTRE DI CARTONGESSO N.P.D.0101

INTERVENTO SUGLI IMPIANTI ELEVATORI n° impianto 54NN5599/54NN5600 (Otis 2000H M681D1 - 2 e Otis 2000H M881D1 - 3 fermate) N.P.D.0034

INTERVENTO SUGLI IMPIANTI ELEVATORI n° impianto 54NN5599/54NN5600 (Otis 2000H M681D1 - 2 e Otis 2000H M881D1 - 3 fermate) N.P.D.0034

Smontaggio e rimontaggio di portafinestra - D.0013.01
Rimozione di pavimento - D.0012.0009.0011
Soglia in marmo biancone - D.0013.0013.0087

NOTA BENE
IL RIMONTAGGIO AVVIENE RIBALTANDO LA CONFIGURAZIONEATTUALE PER EVITARE INTERFERENZE CON IL LOCALE TECNICO DELLA CENTRALINA ASCENSORE

Centralina Ascensore 0.35 x 1,00 H = 1.95

Vano tecnico in muratura per protezione centralina ascensore - 1.00 x 1,70 H = 2.45 D.0017

Manutenzione serramenti di facciata in alluminio mediante l'applicazione in esterno di sigillante siliconico tipo MAPESIL Z o equivalente, previo trattamento con Primer FD e sigillante acrilico all'interno. Comprendente le lavorazioni di sistemazione chiusura degli infissi sul telaio, sostituzione di tutte le guarnizioni non aderenti ed inconsistenti, di tutte le ferramenti non funzionanti con altre simili, di tutte le viti metalliche di fissaggio a miglioramento della loro tenuta, sostituzione di eventuali vetri danneggiati con altri nuovi secondo le partiture originali delle finestre con vetro camera a bassa emissività e successiva sigillatura. Ad insindacabile indicazione della Direzione Lavori, dove ritenuto necessario, si procederà allo smontaggio completo degli infissi, all'inserimento di un fondo giunto di adeguate dimensioni e al loro riposizionamento con specifici tasselli posti a distanze non superiori ai minimi consentiti. I tasselli dovranno essere posti in opera nel rispetto delle minime profondità di avvitamento specifiche per ogni supporto; compreso ogni altro onere e magistero non specificatamente menzionato ma necessario per dare il lavoro finito a regola d'arte. (N.P. Serramenti)

sala congressi
50.25 mq
ripostiglio
ingresso
disimpegno
aula esposizioni
53.50 mq
ingresso esposizioni
ingresso blocco uffici
laboratorio analisi
sala prelievi
sala attesa
visite mediche
corte blocco uffici
servizi igienici
162.39 mq
ufficio postale
sportello bancario
ID01
ID02
ID03
ID04
ID05
ID06
H. 3.20
H. ≈ 3.35
10.80 mq.
2.95 mq.
4.08 mq.
4.85 mq.
6.75 mq.
3.15 mq.
3.20 mq.
3.50 mq.
4.70 mq.
51.30 mq.