PLANIMETRIA RILIEVO PLANOALTIMETRICO Scala 1:200

ZONA B

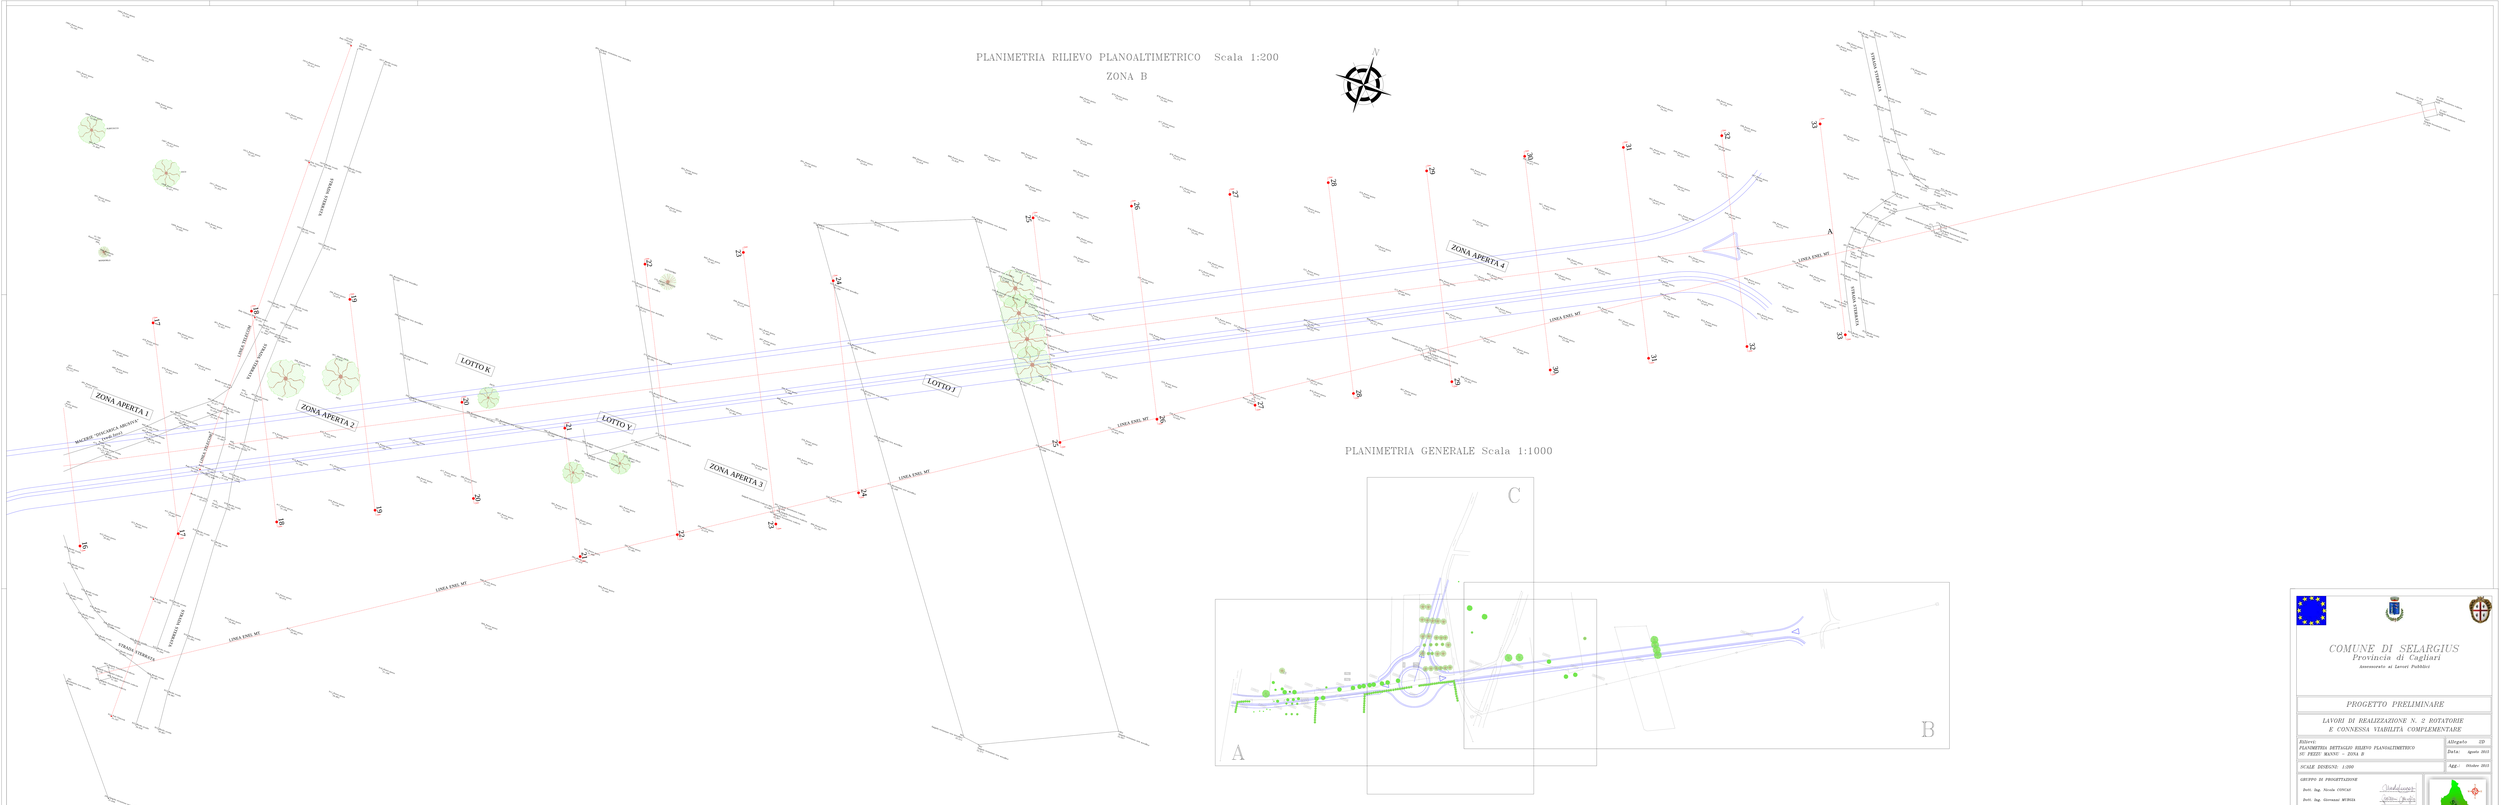

PLANIMETRIA GENERALE Scala 1:1000

COMUNE DI SELARGIUS
Provincia di Cagliari
Assessorato ai Lavori Pubblici

PROGETTO PRELIMINARE

LAVORI DI REALIZZAZIONE N. 2 ROTATORIE E CONNESSA VIABILITÀ COMPLEMENTARE

Rilievi: PLANIMETRIA DETTAGLIO RILIEVO PLANOALTIMETRICO DI PIEDI MANO: 1:200 B	Allegato: ID Data: agosto 2013
SCALE DISEGNO: 1:200	Agg.: Ottobre 2013

GRUPPO DI PROGETTAZIONE

Dott. Ing. Nicola CONCAS

Dott. Ing. Giovanni MURGIA

TECNICO RILEVATORE

Geom. Alessio SANNA

RESPONSABILE DEL PROCEDIMENTO

Dott. Ing. Cecilia CASSAI

L'Amministrazione Comunale
Sindaco Gianfilippo

Comune di Selargius

Il Sindaco
Gianfilippo Pedrotti