


- Rilievo dello stato attuale:**
- Cancelli in acciaio del campo sportivo.
  - Cancelli in acciaio zincato.
  - Muretto con armadio di quadro elettrico
  - Parete di edificio in corrispondenza del confine.
  - Parete spogliatoi basket San Salvatore.
  - Recinzione Caserma dei Carabinieri.
  - Recinzione con muretto e inferriata
  - Recinzione in acciaio del campo sportivo.
  - Recinzione in muratura del campo sportivo.
  - Recinzione leggera in rete metallica e tendini di ferro.
  - Riserve idriche interrante preesistenti
- Pericolo di esondazione [Art. 8 comma 2; N.T.A. del P.A.I.]**
- Hi4
  - Hi3
  - Hi2
  - Hi1

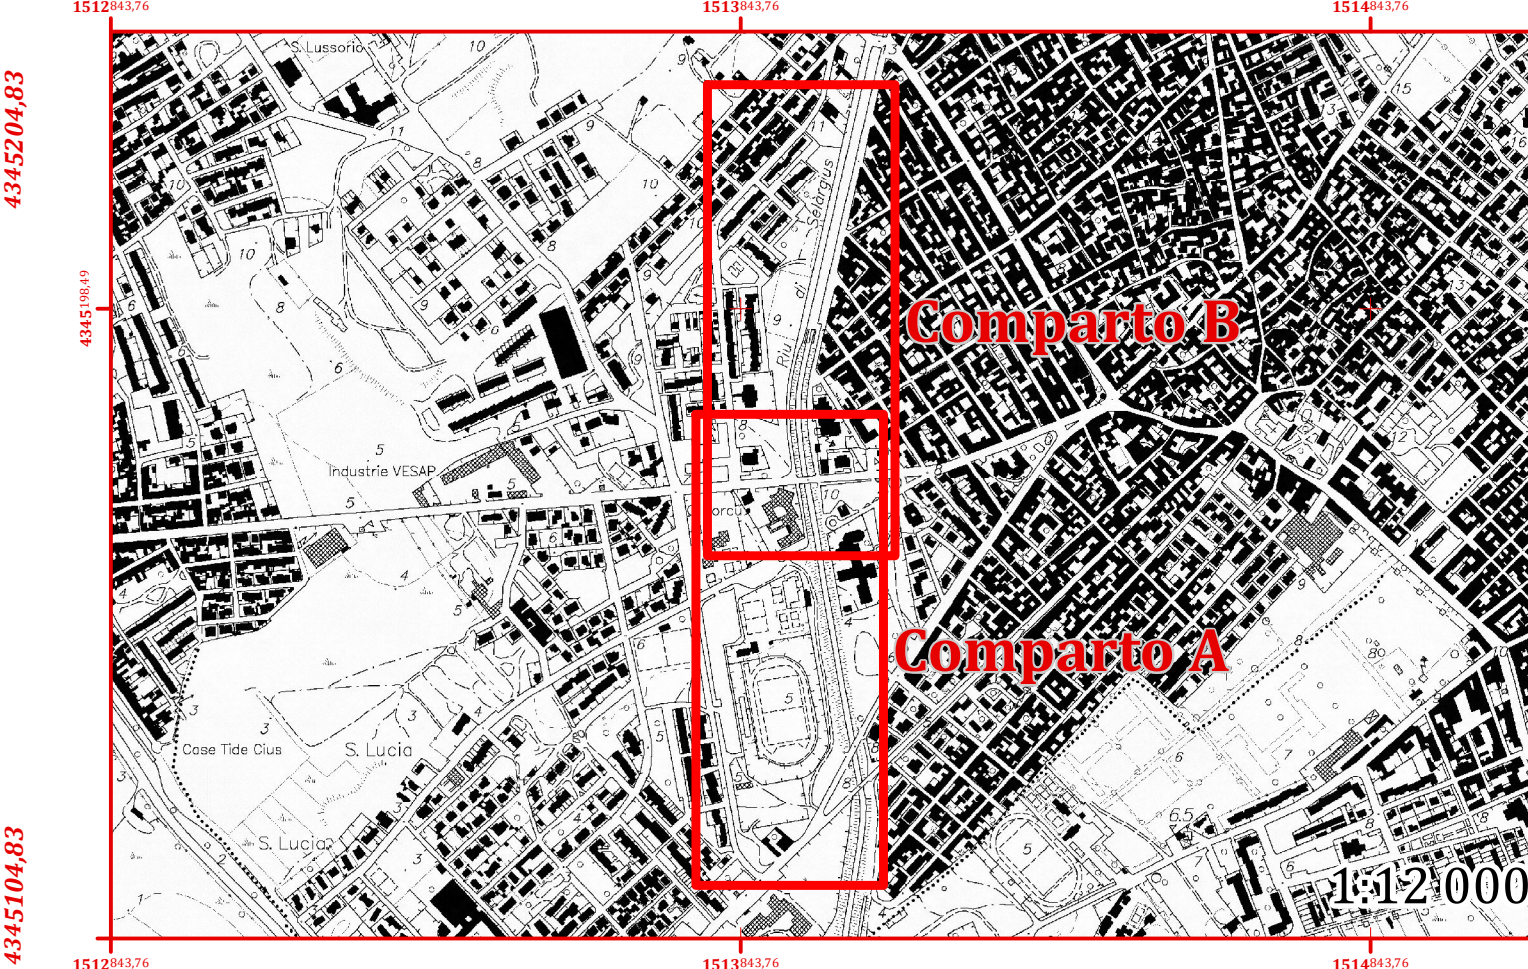

**COMUNE DI SELARGIUS**  
Città Metropolitana di Cagliari

**RETE ECOLOGICA QUARTIERE CANELLES SANTA LUCIA**  
CQ II. 2° INTERVENTO

Progetto definitivo esecutivo

IL COMMITTENTE  
Amministrazione Comunale di Selargius

IL RESPONSABILE DEL PROCEDIMENTO  
Ing. Adalberto Pibiri

IL PROFESSIONISTA INCARICATO  
Ing. Fiorenzo Fiori  
Via San Nicolò n°123, Selargius (CA) c.a.p. 09047  
tel. 070 847 70 63 fax 1782 786620 e-mail: fiorenzo@tiscali.it

Planimetria d'inquadramento  
e delle recinzioni attuali.

T.01

data: 25.01.2019

1:1 000

1:1 000