


- PROGETTO**
- Recinzioni e cancelli preesistenti non oggetto d'intervento
 - Rimozione
 - Nuova recinzione tipo A Hi.1
 - Nuova recinzione tipo B Hi.3
 - Nuova recinzione tipo C Hi.1
 - Nuova recinzione tipo D Hi.3
 - Riserve idriche interrante preesistenti
 - Posizione pozzi di progetto
- Pericolo di esondazione [Art. 8 comma 2; N.T.A. del P.A.I.]**
- Hi4
 - Hi3
 - Hi2
 - Hi1

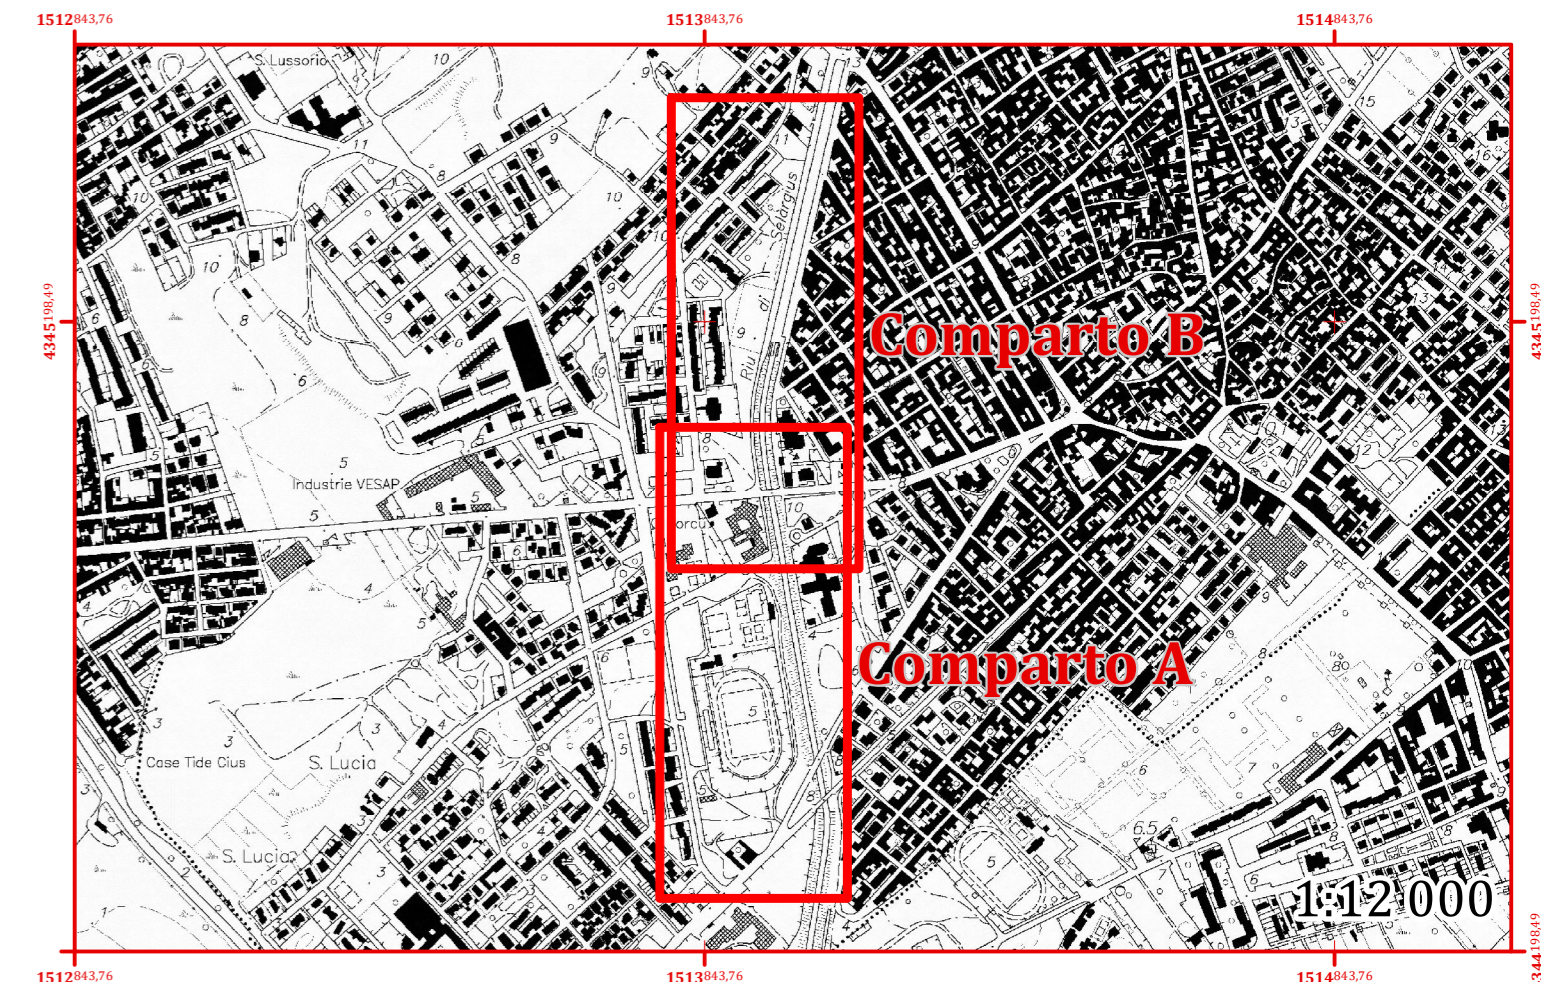

COMUNE DI SELARGIUS
Città Metropolitana di Cagliari

**RETE ECOLOGICA QUARTIERE CANELLES SANTA LUCIA
CQ II. 2° INTERVENTO**

Progetto definitivo esecutivo

IL COMMITTENTE
Amministrazione Comunale di Selargius

IL RESPONSABILE DEL PROCEDIMENTO
Ing. Adalberto Pibiri

IL PROFESSIONISTA INCARICATO
Ing. Fiorenzo Fiori
Via San Nicolò n°123, Selargius (CA) c.a.p. 09047
tel. 070 847 70 63 fax 1782 786620 e-mail: fiorenzo@tiscali.it

Planimetria d'inquadramento
degli interventi di progetto.

T.02

data: 25.01.2019