



RECINZIONE TIPOLOGIA D

Scala 1:20

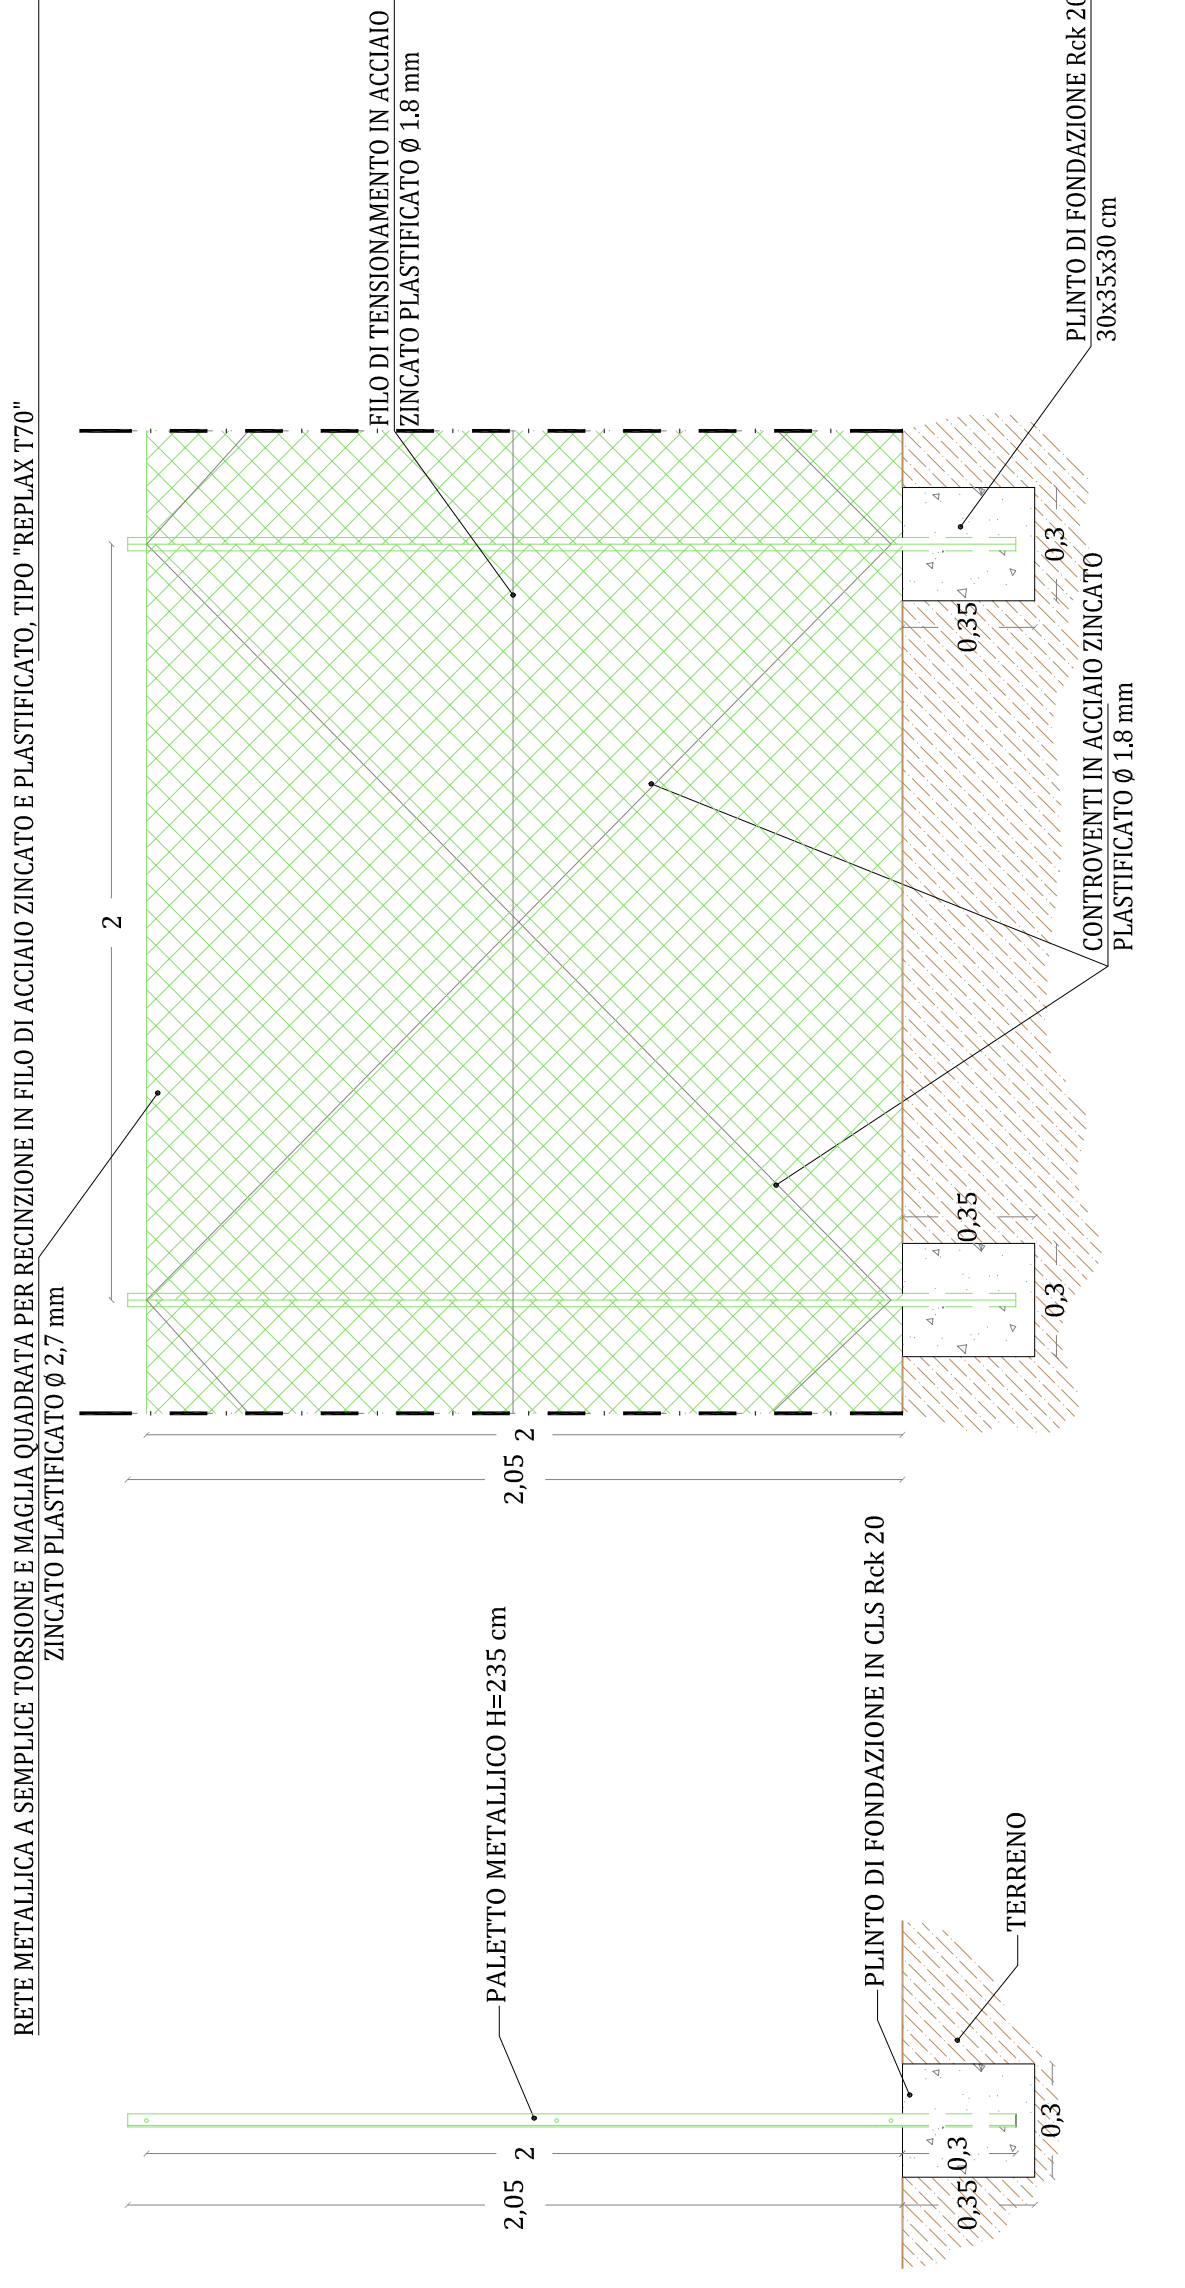

RECINZIONE TIPOLOGIA B

Scala 1:20

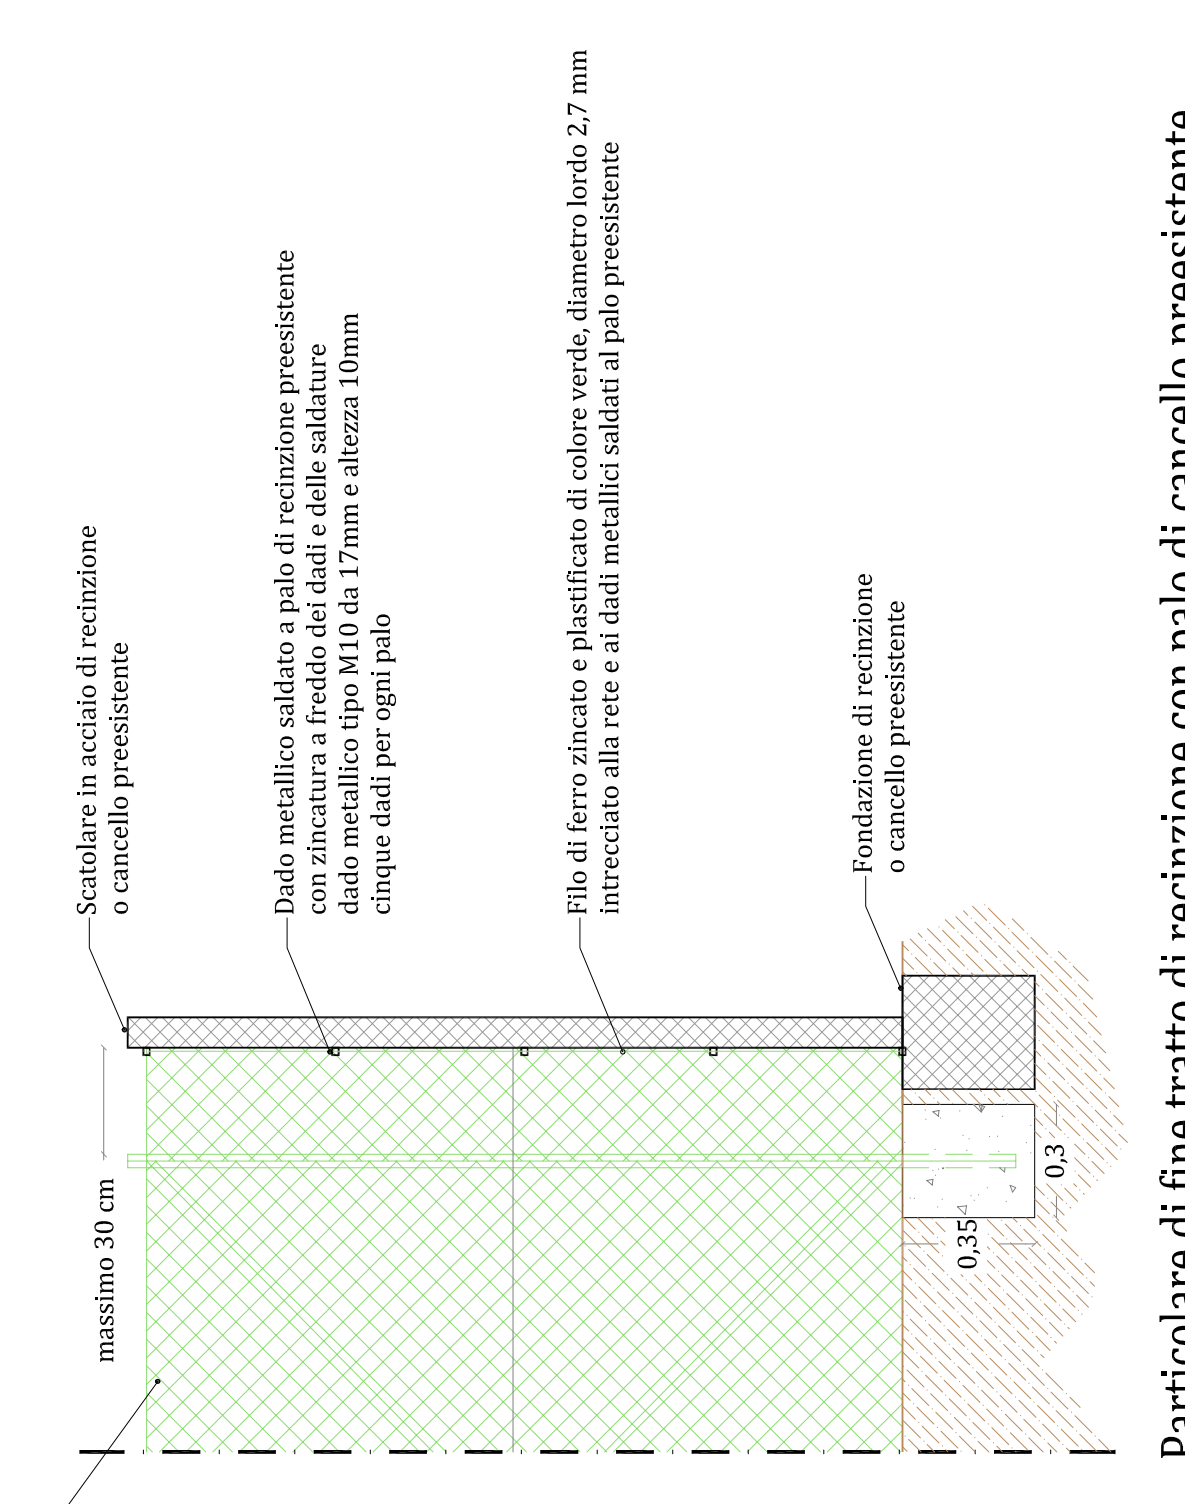

Particolare di fine tratto di recinzione con palo di cancello preesistente



COMUNE DI SELARGIUS

Città Metropolitana di Cagliari

RETE ECOLOGICA QUARTIERE CANELLES SANTA LUCIA CQ II. 2° INTERVENTO

Progetto definitivo esecutivo

IL COMMITTENTE
Amministrazione Comunale di Selargius

IL RESPONSABILE DEL PROCEDIMENTO
Ing. Adalberto Pibiri


IL PROFESSIONISTA INCARICATO
Ing. Fiorenzo Fiori

Via San Nicolò n°123, Selargius (CA) c.a.p. 09047
tel. 070 847 70 63 fax 1782 786620 e-mail: fiorenzo@otiscal.it

Particolari delle recinzioni di progetto.


T.03

data: 25.01.2019

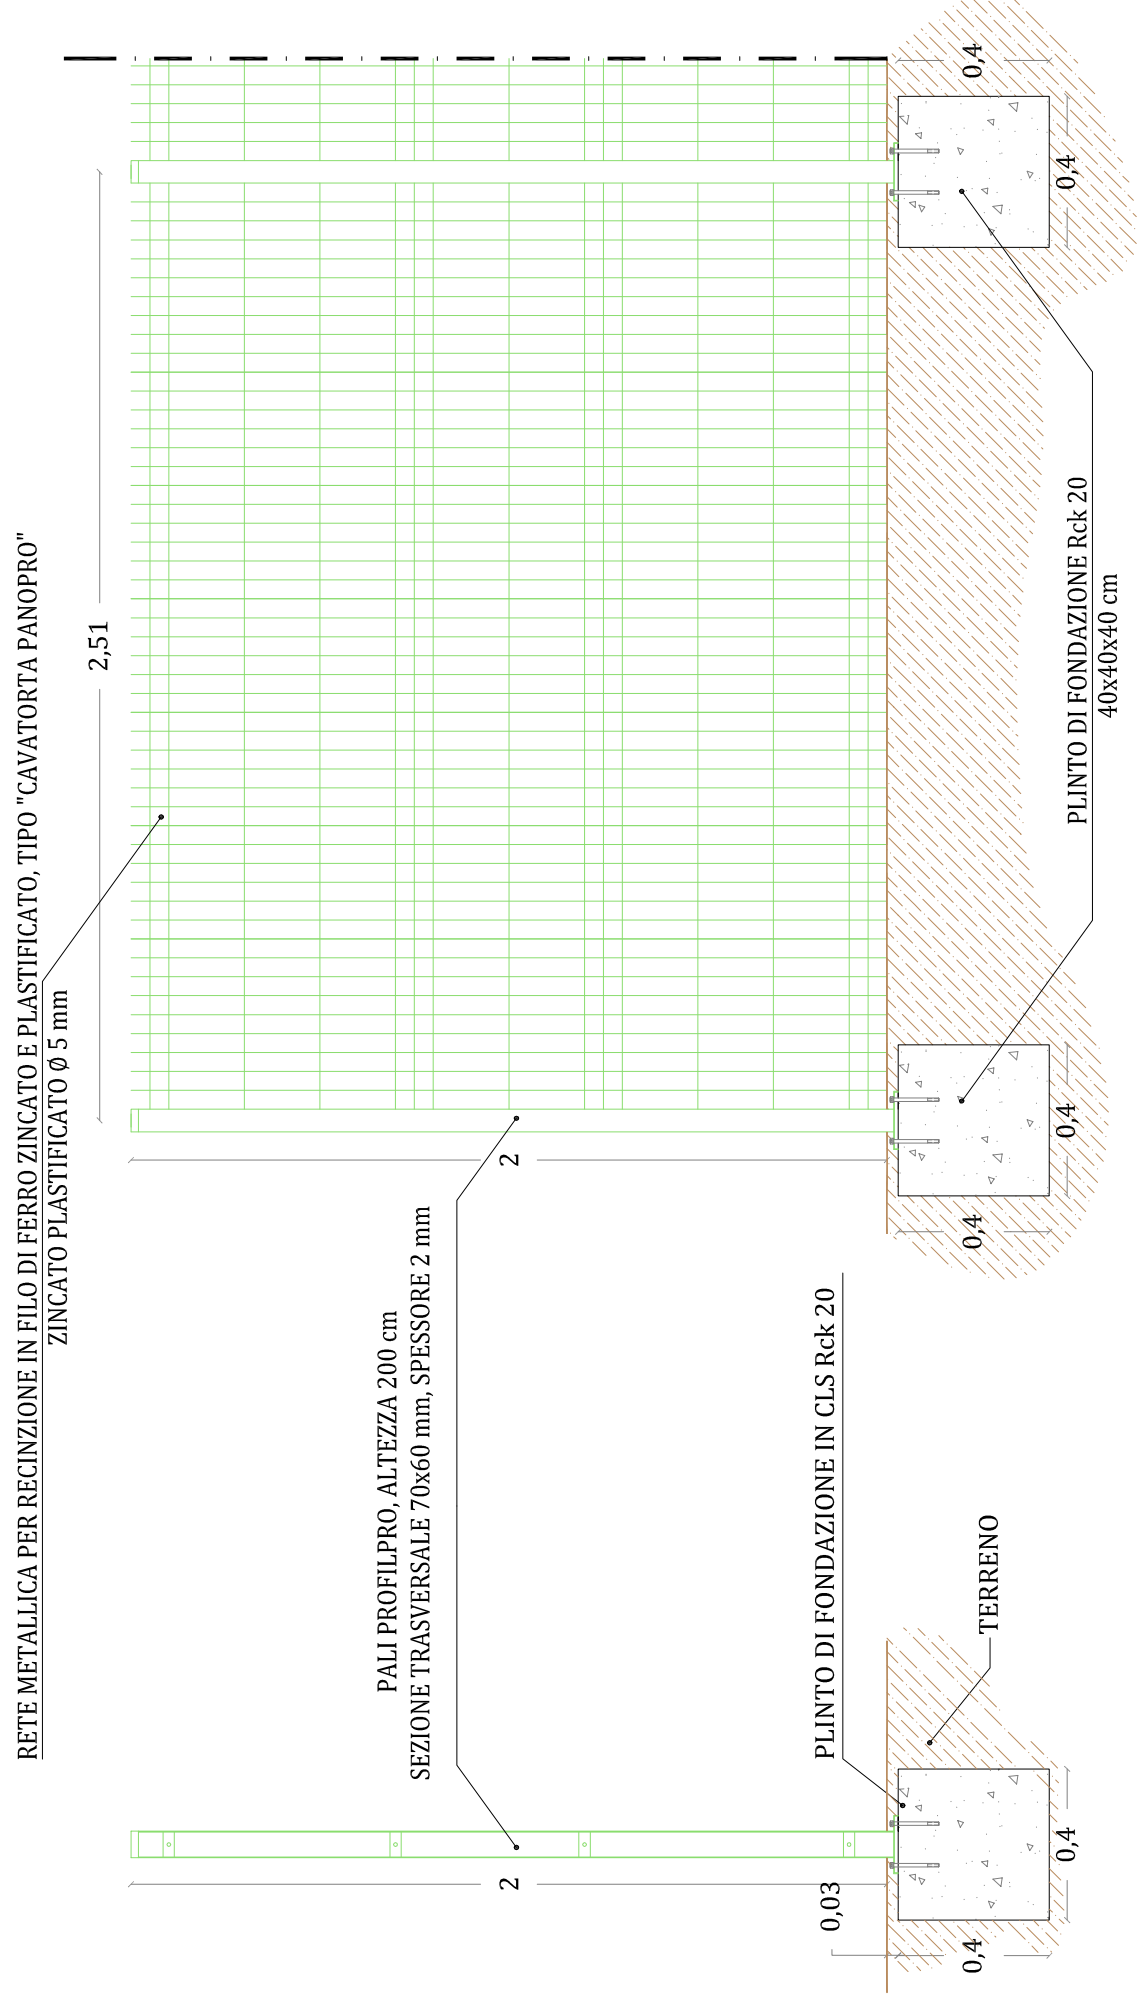

RECINZIONE TIPOLOGIA A

Scala 1:20

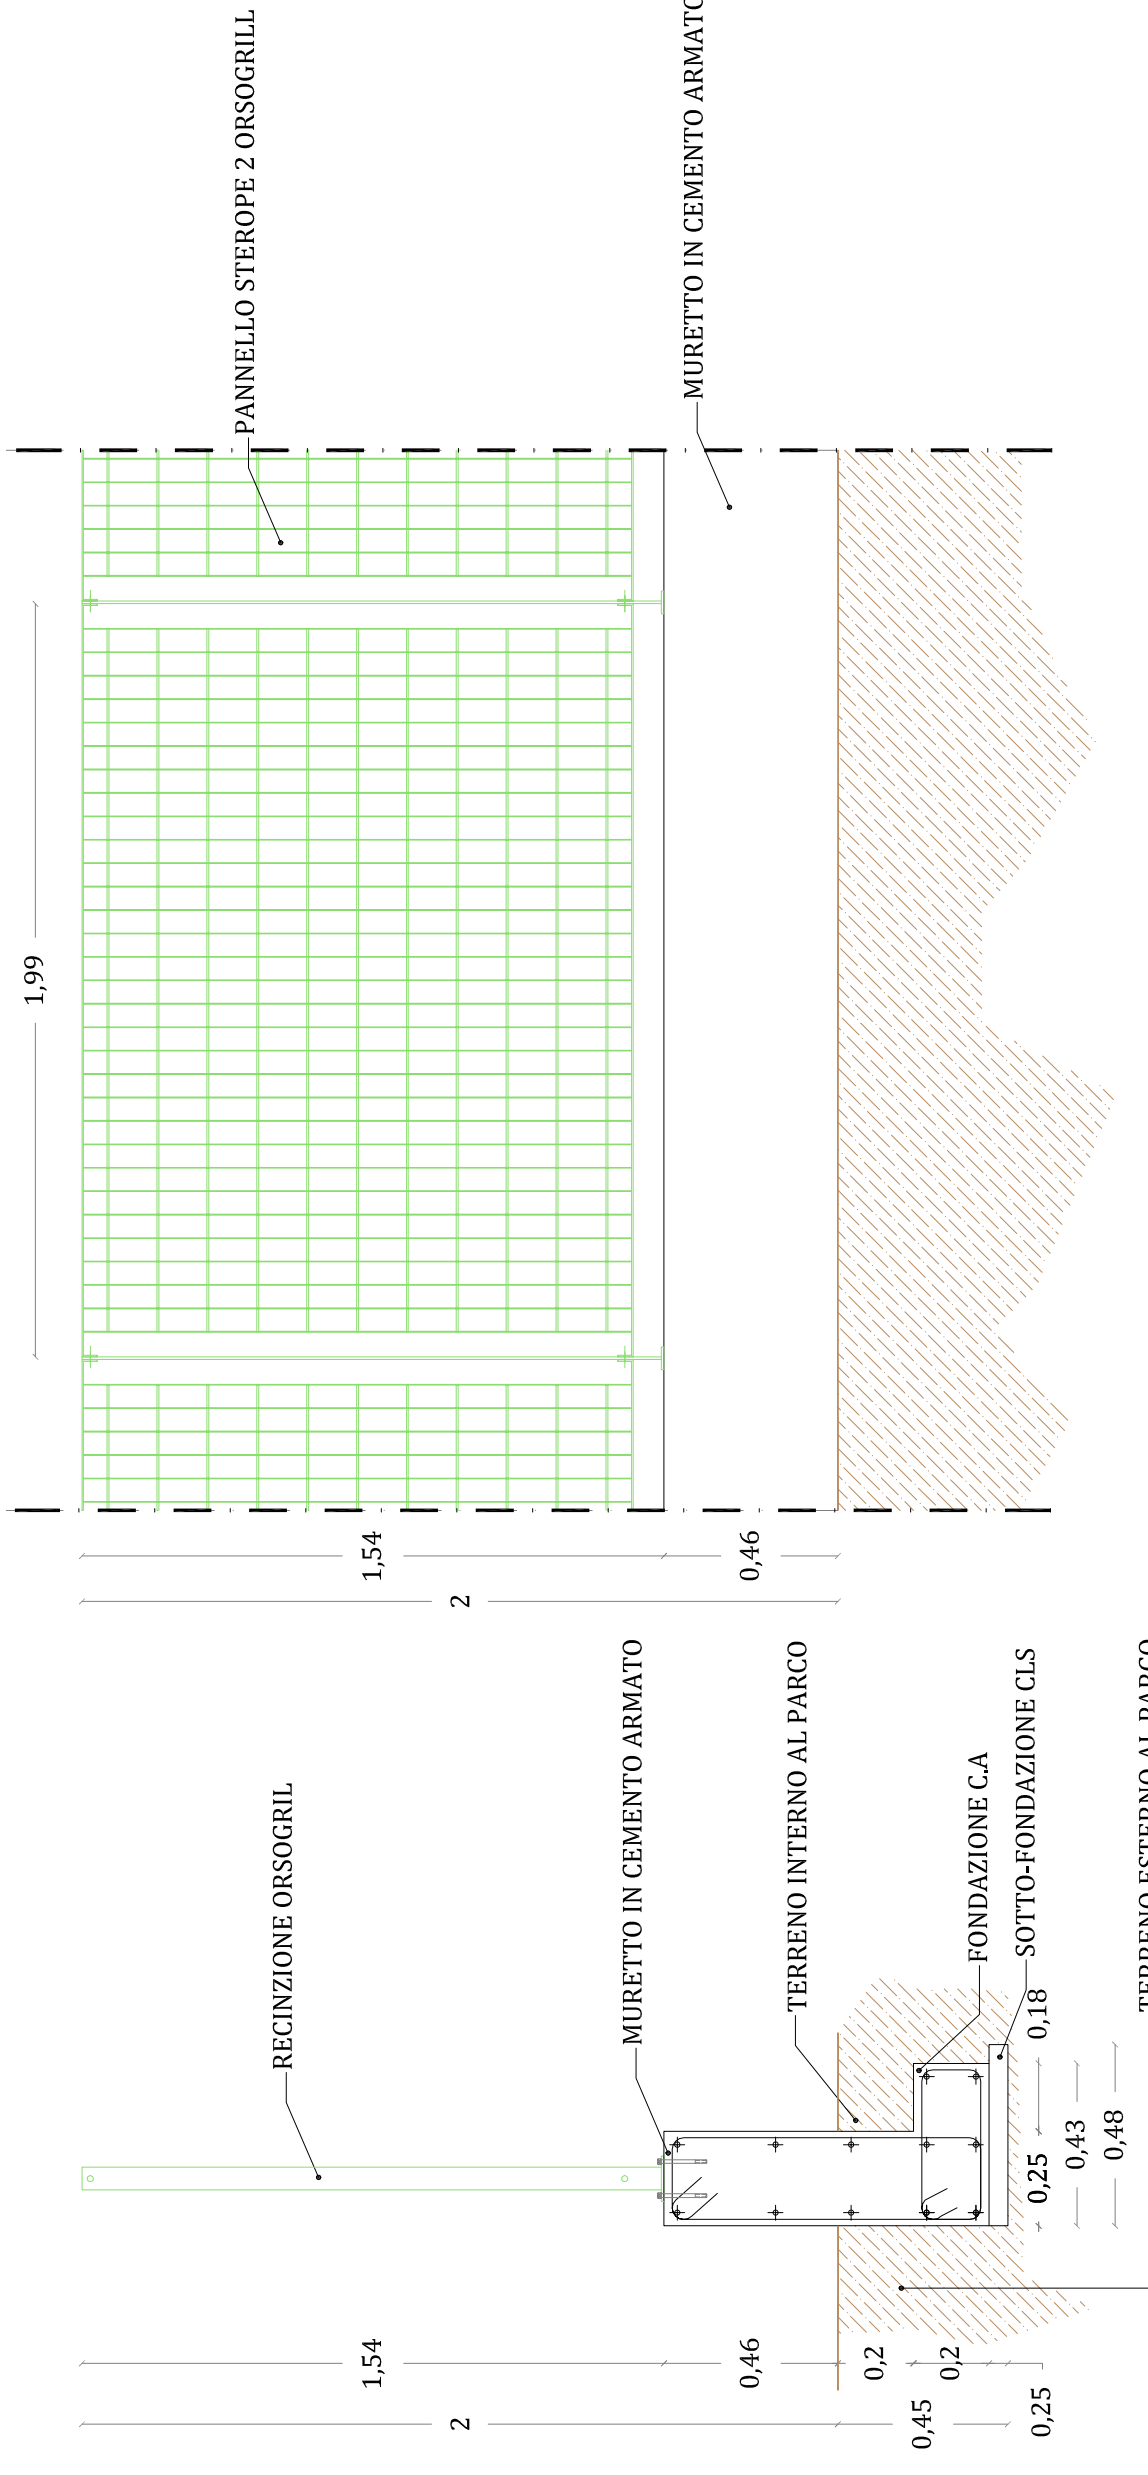

RECINZIONE TIPOLOGIA C

Scala 1:20