


- LEGENDA**
- Limite amministrativo comunale
 - Limite Centro di Antica e Prima Formazione
 - A2 - Centro Storico
 - B1 - Completamento residenziale
 - B2 - Completamento residenziale
 - B3 - Completamento residenziale
 - B4 - Completamento residenziale
 - C1 - Espansione con pianificazione attuativa
 - C3 - Espansione in programma
 - D2 - Ind., artig., com. con pianificazione attuativa
 - D2 - Ind., artig., com. senza pianificazione attuativa
 - D2 - Industriale, artigianale, commerciale, in programma
 - E1 - Agricola con produzione tipica e specializzata
 - E2 - Agricola di primaria importanza per la produzione
 - G1 - Attrezzature di servizio
 - G2 - Parchi, strutture per lo sport e il tempo libero
 - G4 - Infrastrutture a livello di area vasta
 - H1 - Archeologica
 - H3 - Salvaguardia ambientale
 - S - Standard di Zona A
 - S - Standard di Zona B
 - S - Standard di Zona C
 - Schema tracciato viabilità di piano
 - Schema tracciato della metropolitana di superficie
 - Viabilità per l'assessamento dei Piani Attuativi
 - Area di rispetto agricola
 - Ipotesi di ampliamento della Zona G

- Recinzioni e cancelli preesistenti non oggetto d'intervento
- Rimozione
- Nuova recinzione tipo A Hi.1
- Nuova recinzione tipo B Hi.3
- Nuova recinzione tipo C Hi.1
- Nuova recinzione tipo D Hi.3
- Riserve idriche interrato preesistenti
- Posizione pozzi di progetto

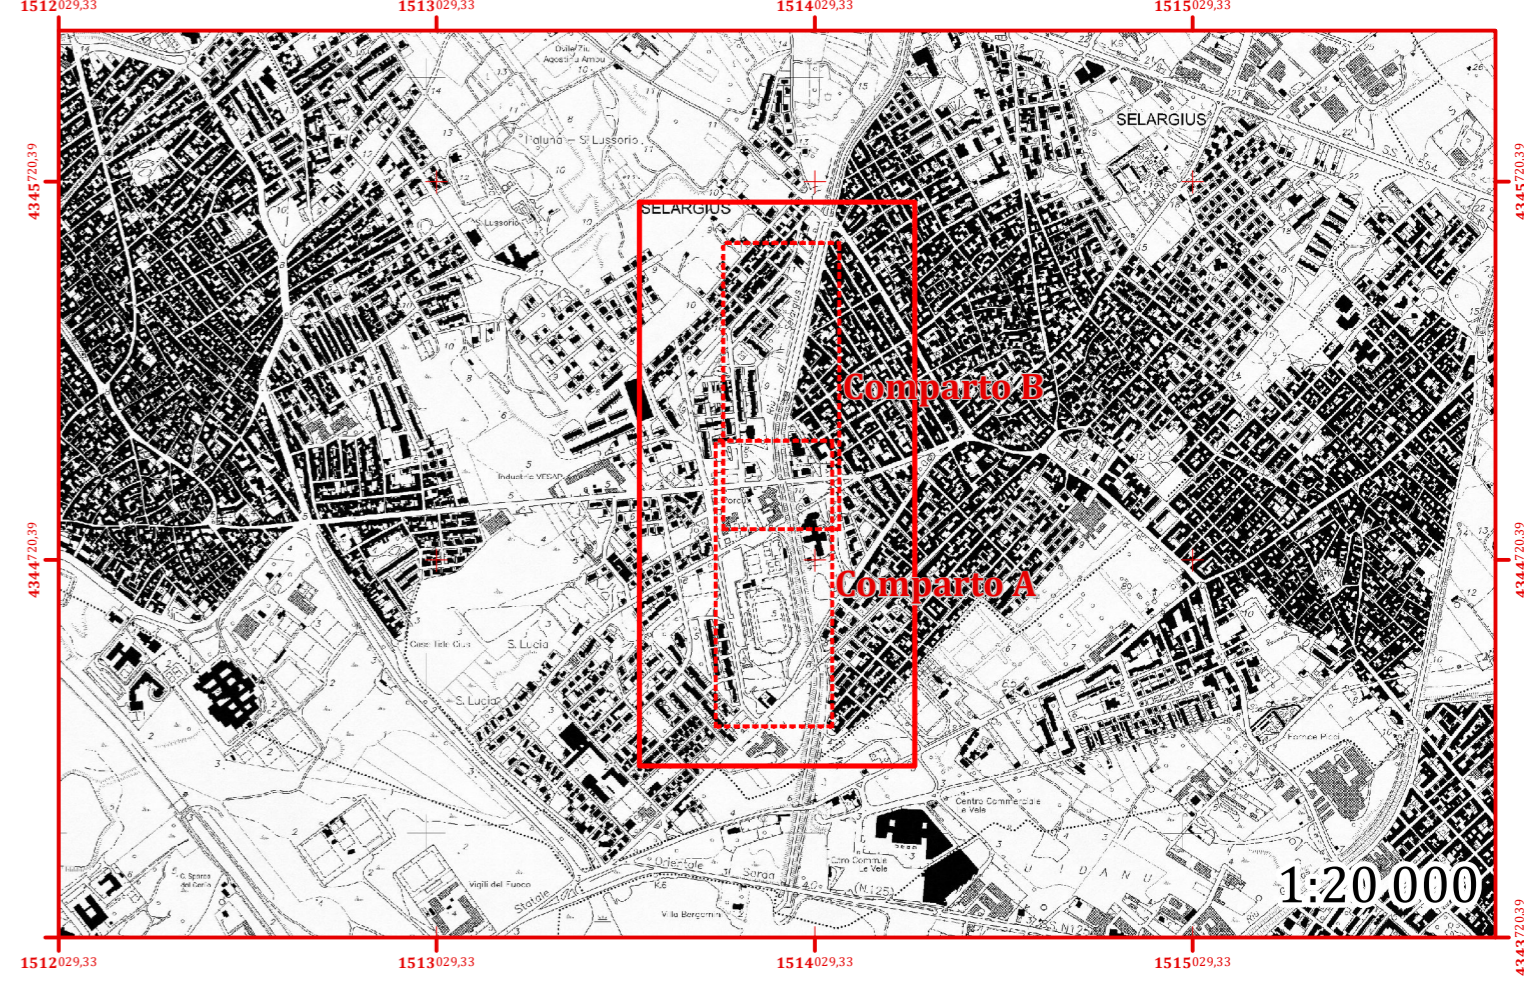

COMUNE DI SELARGIUS
Città Metropolitana di Cagliari

RETE ECOLOGICA QUARTIERE CANELLES SANTA LUCIA
CQ II. 2° INTERVENTO

Progetto definitivo esecutivo

IL COMMITTENTE
Amministrazione Comunale di Selargius

IL RESPONSABILE DEL PROCEDIMENTO
Ing. Adalberto Pibiri

IL PROFESSIONISTA INCARICATO
Ing. Fiorenzo Fiori
Via San Nicolò n°123, Selargius (CA) c.a.p. 09047
tel. 070 847 70 63 fax 1782 786620 e.mail: fiorenzo@tiscali.it

Planimetria del
Piano Urbanistico Comunale.

T.04

data: 25.01.2019

1:2 000