


- Locale quadri elettrici e collettori idrici
- Serbatoi interrati
- Nuovo pozzo trivellato
- Adduzione da rete preesistente,
- Collegamento vasche preesistente,
- Alimentazione serbatoi dal pozzo e linea sonde, sviluppo lineare pari a m 7,45
- Linea elettrica e sonde pozzo/vasche, sviluppo lineare pari a m 23,2

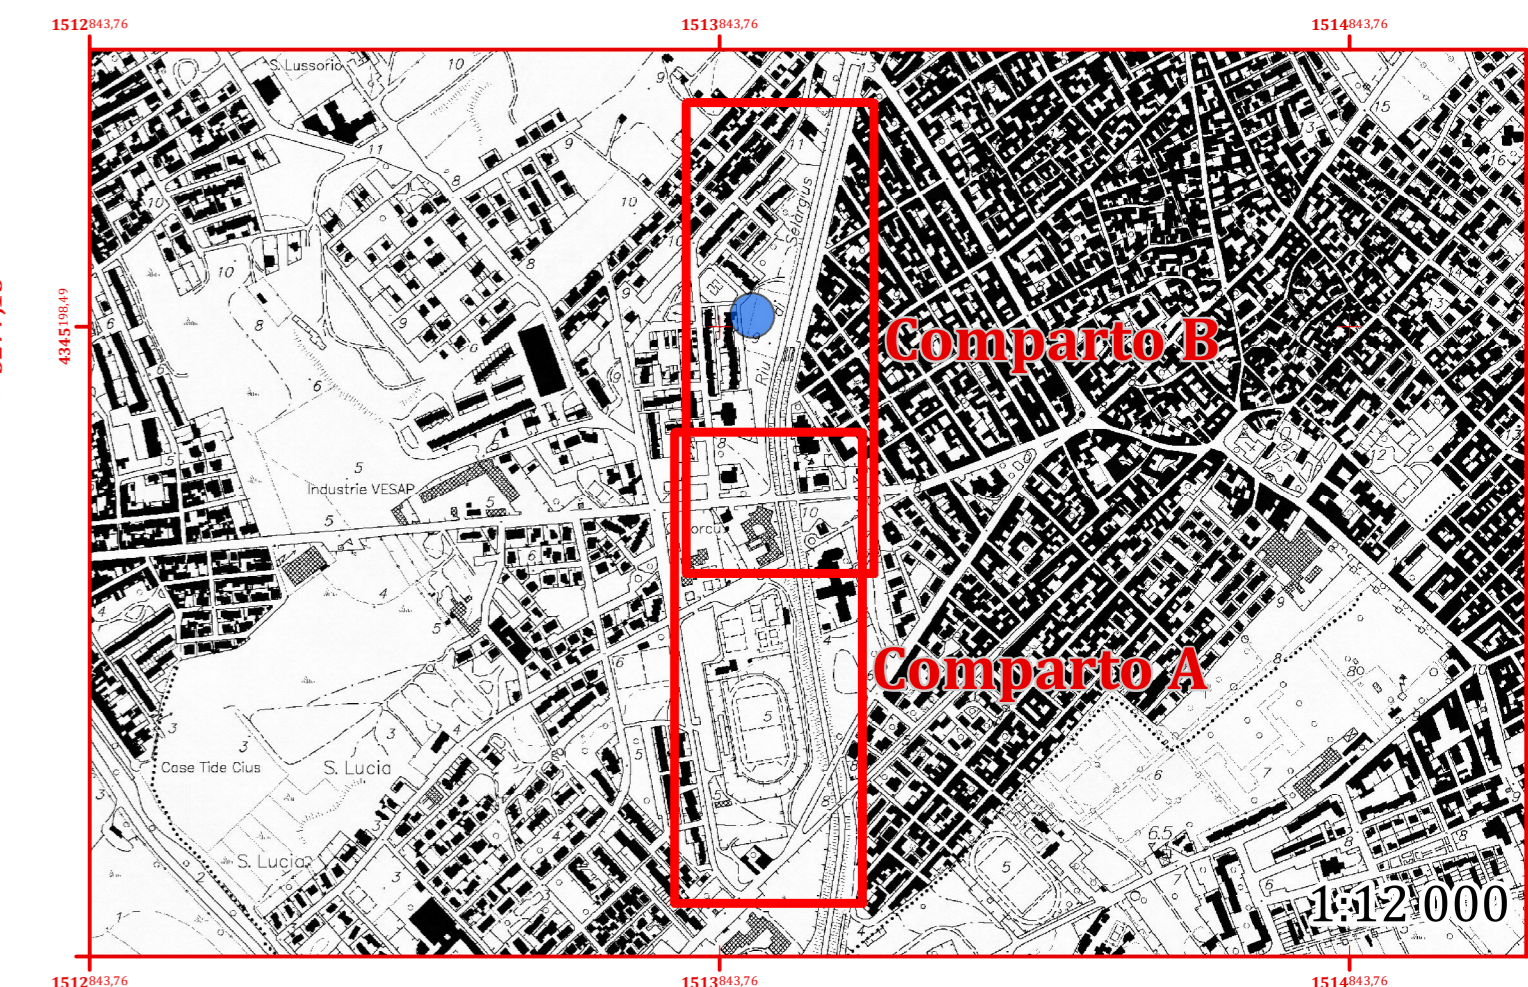

**COMUNE DI SELARGIUS**  
Città Metropolitana di Cagliari

RETE ECOLOGICA QUARTIERE CANELLES SANTA LUCIA  
CQ II. 2° INTERVENTO

Progetto definitivo esecutivo

IL COMMITTENTE  
Amministrazione Comunale di Selargius

IL RESPONSABILE DEL PROCEDIMENTO  
Ing. Adalberto Pibiri

IL PROFESSIONISTA INCARICATO  
Ing. Fiorenzo Fiori  
Via San Nicolò n°123, Selargius (CA) c.a.p. 09047  
tel. 070 847 70 63 fax 1782 786620 e-mail: fiorenzo@tiscali.it

Planimetria del pozzo.

T.06

data: 30.11.2018