


- Ingressi di cantiere
- Area di cantiere
- Area servizi e stoccaggio materiali di cantiere
- Riserve idriche interraste preesistenti
- Posizione pozzi di progetto

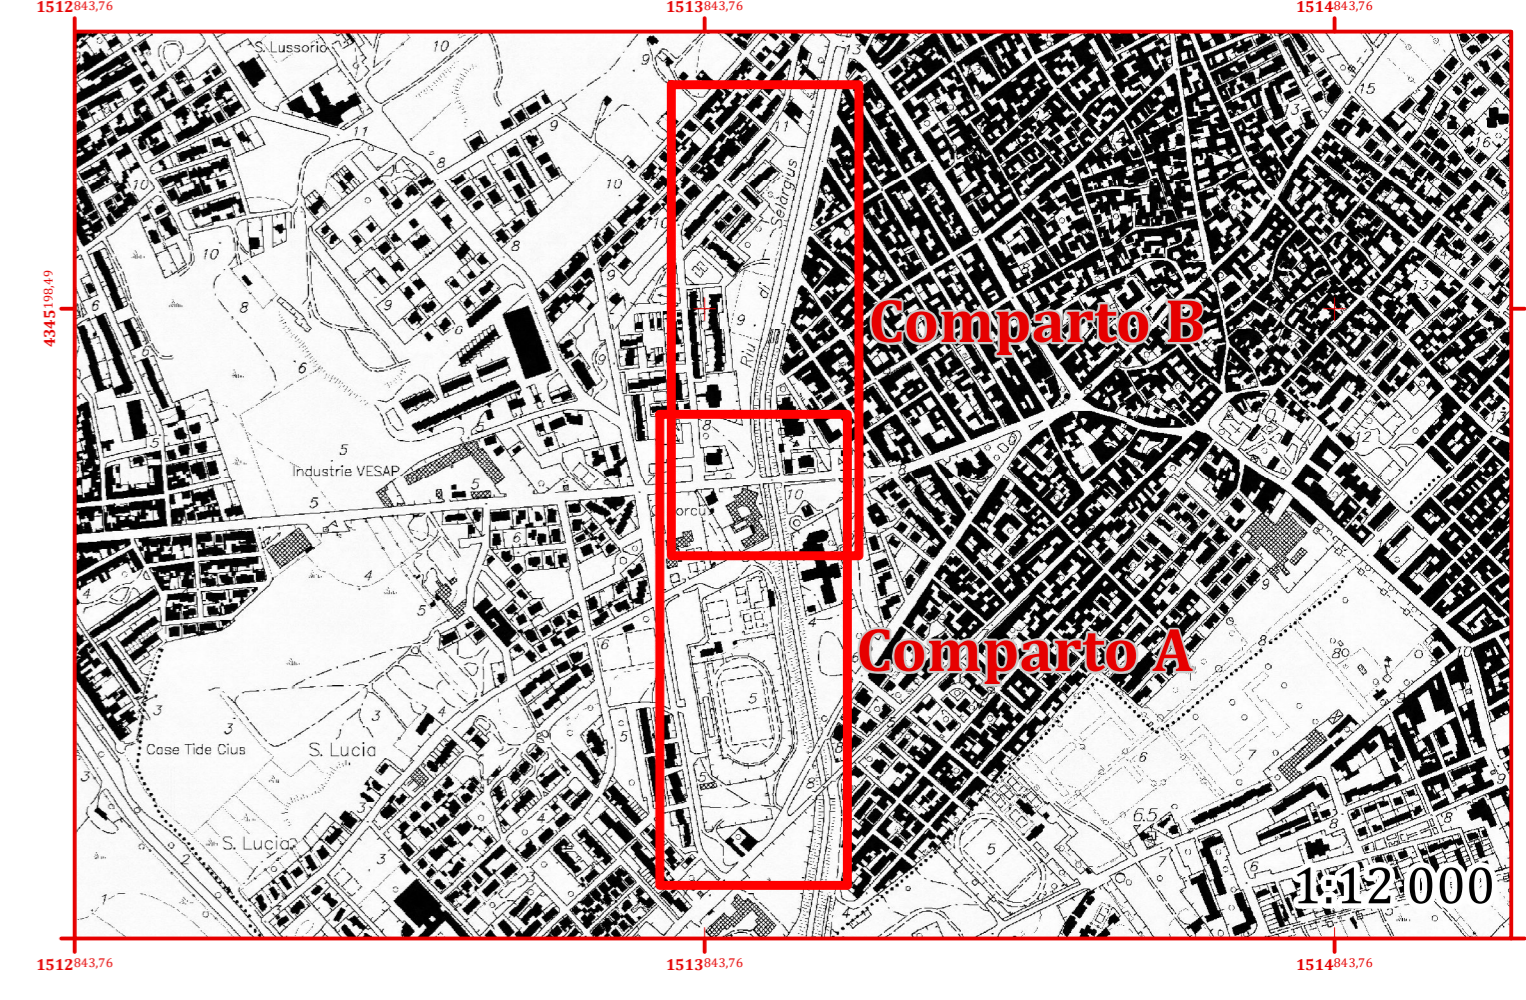

COMUNE DI SELARGIUS
Città Metropolitana di Cagliari

RETE ECOLOGICA QUARTIERE CANELLES SANTA LUCIA
CQ II. 2° INTERVENTO

Progetto definitivo esecutivo

IL COMMITTENTE
Amministrazione Comunale di Selargius

IL RESPONSABILE DEL PROCEDIMENTO
Ing. Adalberto Pibiri

IL PROFESSIONISTA INCARICATO
Ing. Firenze Fiori
Via San Nicolò n°123, Selargius (CA) c.a.p. 09047
tel. 070 847 70 63 fax 1782 786620 e.mail: fiorenzo@tiscali.it

Planimetria degli
apprestamenti di cantiere.

T.08

data: 25.01.2019

1:1 000

1:1 000