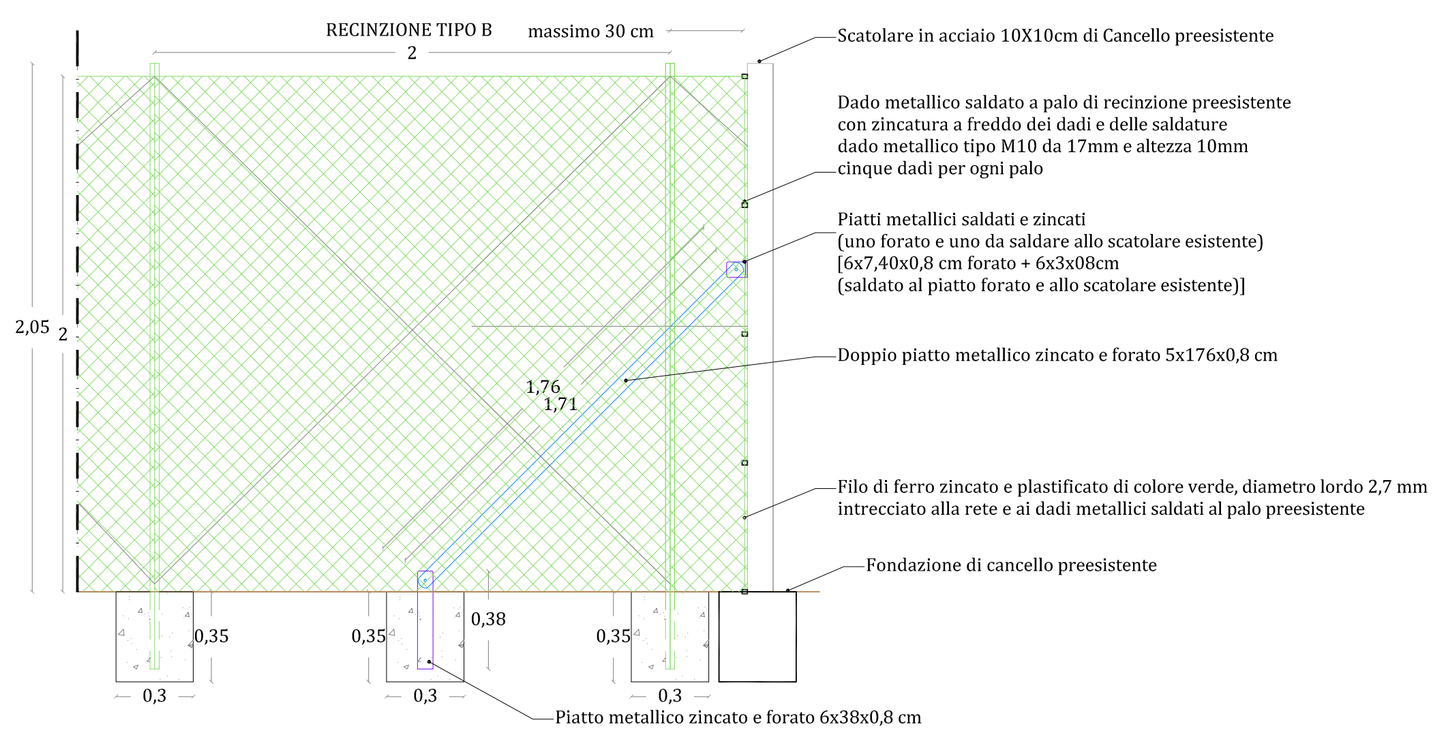

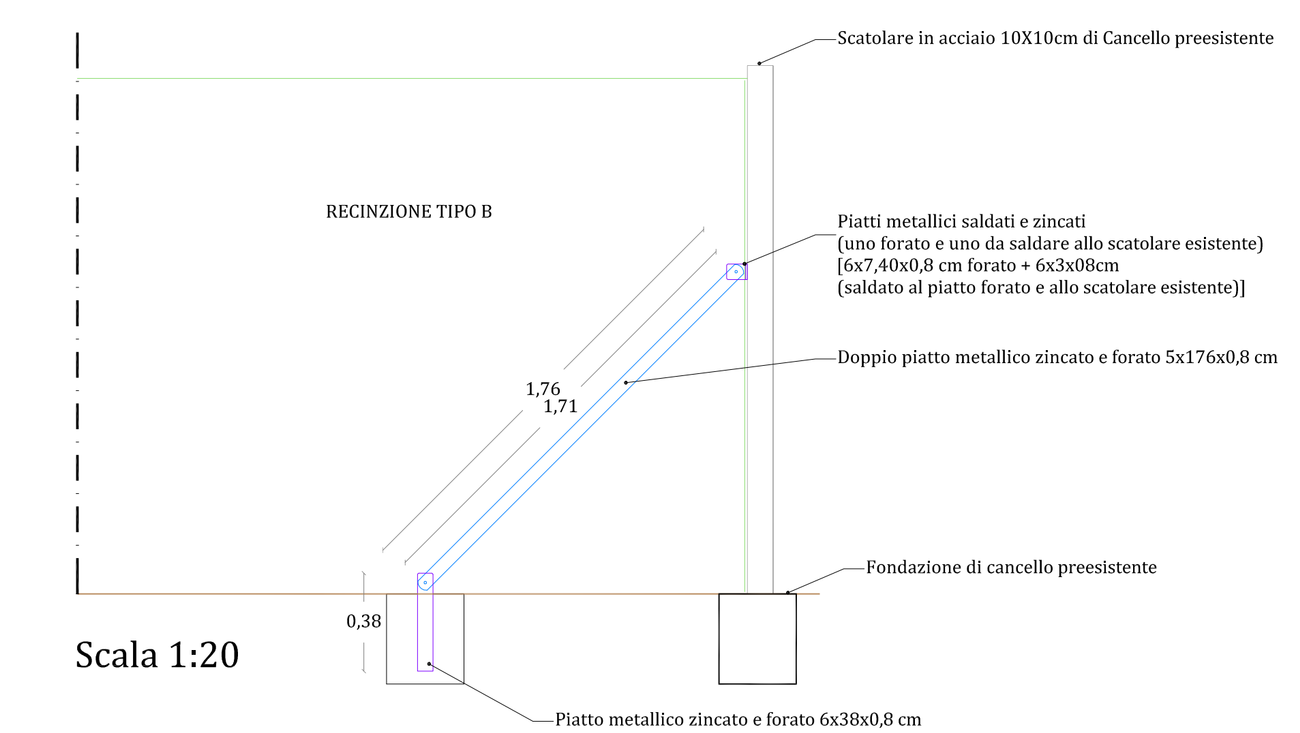

Scala 1:20

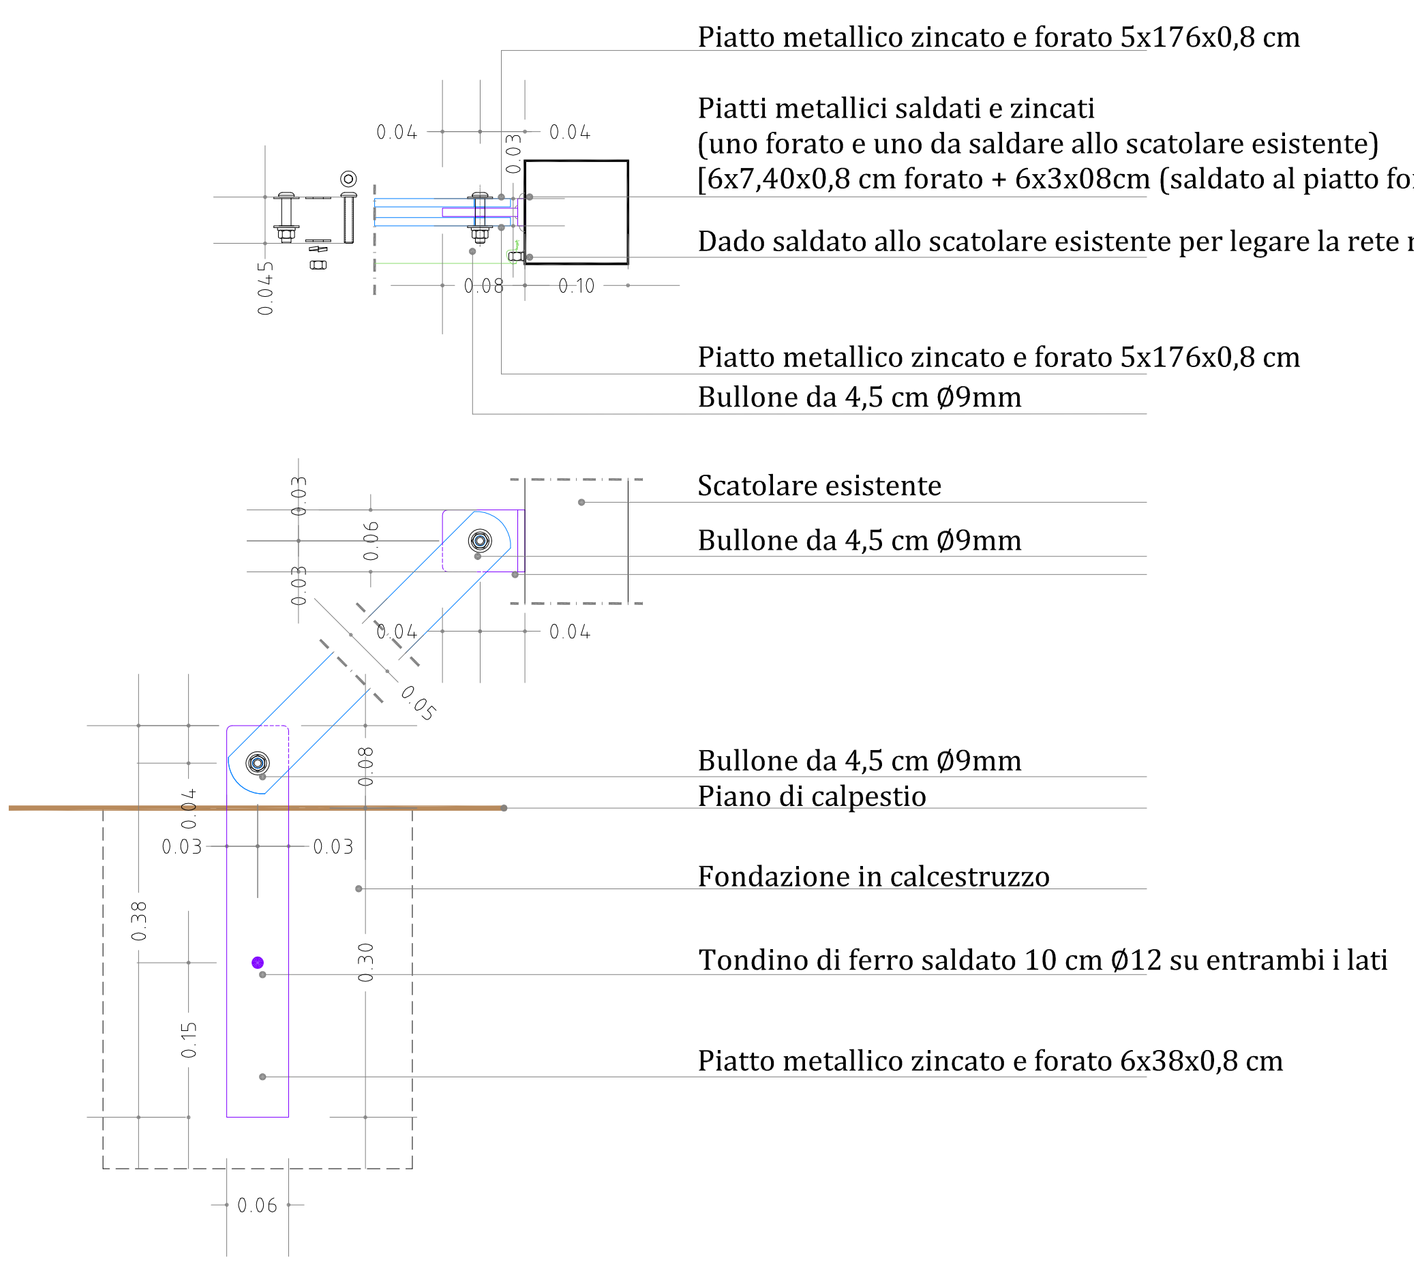

Scala 1:5

COMUNE DI SELARGIUS

Città Metropolitana di Cagliari

RETE ECOLOGICA QUARTIERE CANELLES SANTA LUCIA
CQ II. 2° INTERVENTO

Progetto definitivo esecutivo

IL COMMITTENTE
Amministrazione Comunale di Selargius

IL RESPONSABILE DEL PROCEDIMENTO
Ing. Adalberto Pibiri

IL PROFESSIONISTA INCARICATO
Ing. Fiorenzo Fiori
Via San Nicolò n°123, Selargius (CA) c.a.p. 09047
tel. 070 847 70 63 fax 1782 786620 e.mail: fiorenzo@tiscali.it

Particolare manutenzione cancelli.
[individuati in planimetria come R11 e R66]

data: 02.04.2019

T.09