COMUNE DI SELARGIUS

PROGETTO PRELIMINARE-DEFINITIVO - ESECUTIVO

Completamento Via della Resistenza

Realizzazione di nuovi marciapiedi e recinzioni

Profilo adeguamento Viabilità esistente

Profilo Marciapiedi

DATA

Giugno 2015

PROGETTISTA

Dot. Ing. Salvatore ATZORI

SCALA

1:500

TAVOLA

8

Ubicazione	Via della Resistenza												
Livelletta Stradale	L=7.11m disl=0.02m i=0.3%	L=19.08m disl=0.104m i=0.55%	L=6.58m disl=0.033m i=0.5%	L=8.60m disl=0.162m i=1.9%	L=4.89m disl=0.09m i=1.9%	L=2.94m disl=0.044m i=1.4%	L=12.17m disl=0.054m i=0.44%	L=13.42m disl=0.066m i=0.5%	L=14.48m disl=0.062m i=0.7%	L=6.17m disl=0.03m i=0.5%	L=16.19m disl=0.081m i=0.5%	L=14.20m disl=0.072m i=0.5%	L=24.52m disl=0.146m i=0.6%
Riferimento	Riferimento Blocco 1				Riferimento Blocco 2				Riferimento Blocco 3				
Intersezioni Stradali	Viabilità Via Mosca		Viabilità Parcheggio				Viabilità Parcheggio				Via Stoccolma		

1/50 1/500

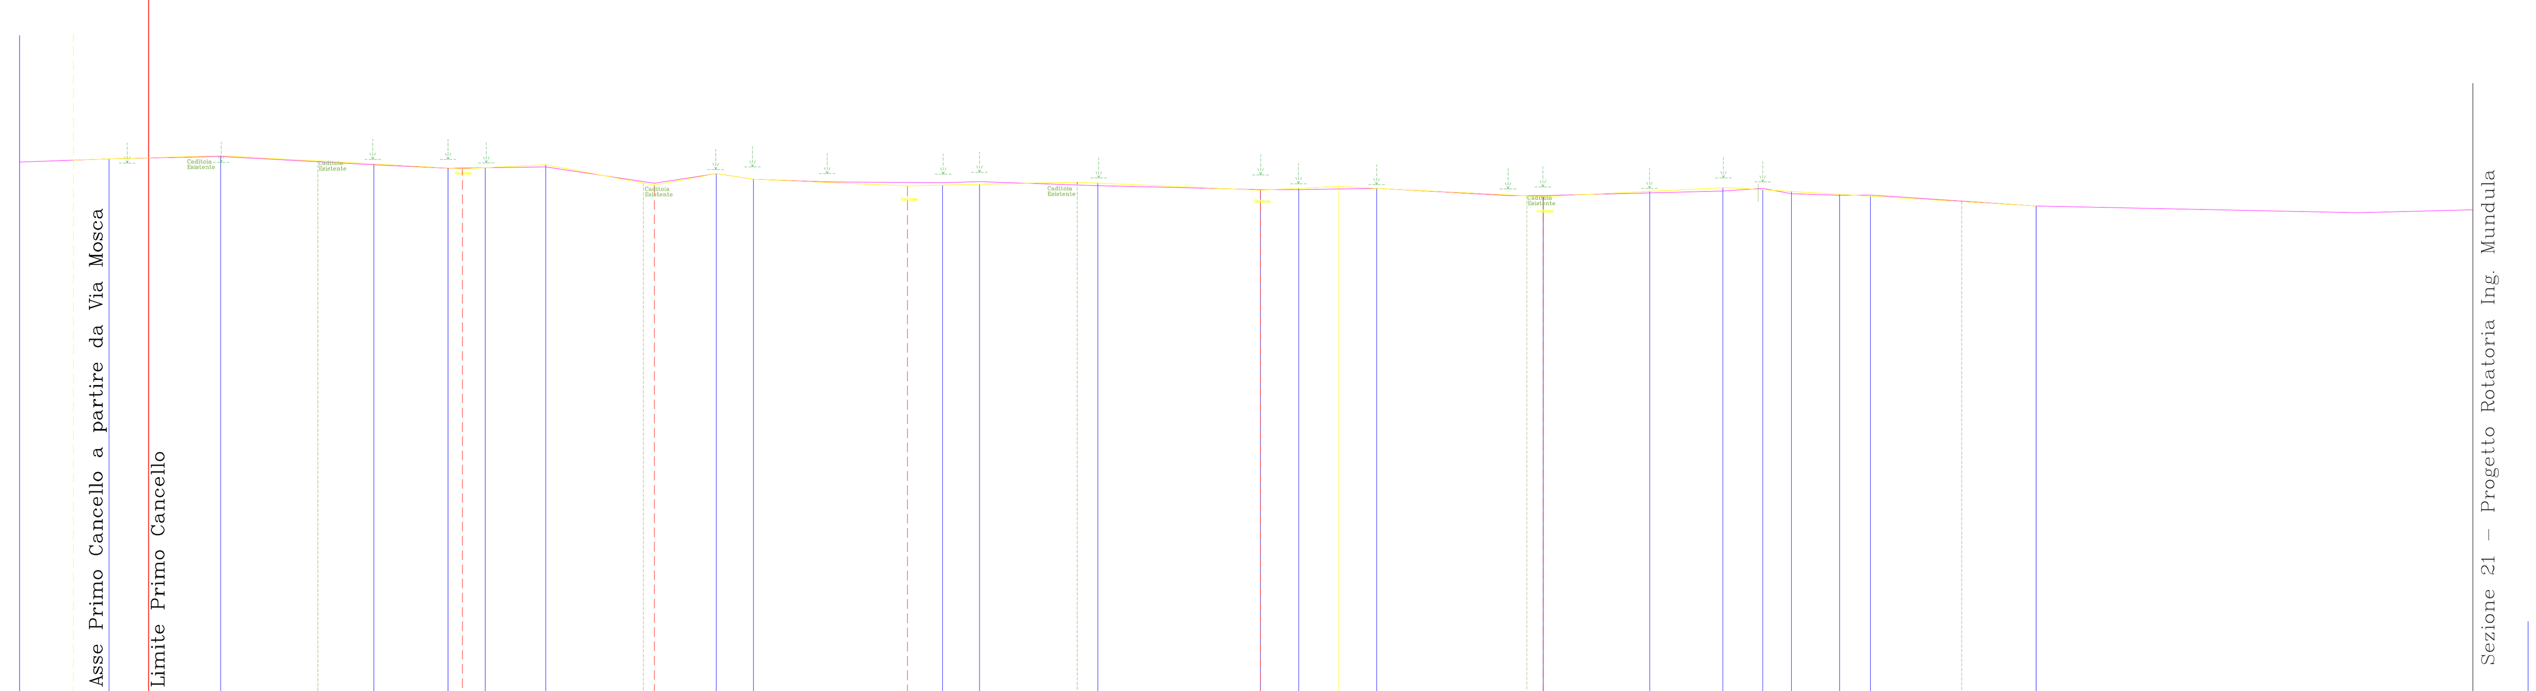

Si precisa che le quote della Strada esistente sono riferite ad una sezione effettuata in prossimità dell'attuale Cunetta

Sezioni	72, 2, 4, 6, 9, 12, 13, 22, 22, 25, 26, 29, 31, 33, 40, 41, 44, 45, 48, 49, 52, 53, 56, 70, 69, 68, 67, 21
Distanze parziali	0.00, 8.83, 12.11, 5.86, 2.95, 4.78, 0.00, 2.94, 5.86, 9.10, 2.91, 9.36, 0.00, 4.80, 3.02, 6.16, 10.43, 2.75, 8.41, 5.78, 3.16
Distanze progressive	0.00, 8.83, 20.93, 26.79, 29.74, 34.53, 0.00, 2.94, 8.80, 17.89, 20.80, 30.16, 0.00, 4.80, 7.82, 13.98, 24.41, 27.16, 35.57, 41.36, 44.52
Quote Bordo Bitumato	5.21, 4.24, 4.19, 4.16, 4.17, 4.17, 4.04, 4.12, 4.07, 4.05, 4.05, 4.06, 5.02, 4.01, 3.99, 3.99, 4.00, 3.991, 3.945, 3.97, 3.98, 4.00, 3.93, 3.95, 3.95, 3.86
Quote Strada in Progetto	5.226, 4.212, 4.237, 4.178, 4.26, 4.250, 4.189, 4.162, 4.156, 4.165, 4.189, 4.080, 4.027, 4.118, 4.074, 4.020, 4.062, 4.048, 4.086, 4.049, 3.987, 4.002, 4.017, 4.002, 3.976, 3.936, 3.979, 4.008, 3.992, 3.978, 3.955, 3.940, 3.932, 3.862
Distanze parziali caditoia	6.55, 22.09, 35.20, 27.90, 22.36, 26.11
Caditoia	0.00
Pozzetto e Caditoia esistente	0.00, 6.55, 10.38, 25.77, 34.32, 35.55, 34.38

Caditoia esistente — Pozzetto esistente

Profilo Stradale rettificato

Caditoia esistente da adeguare

Caditoia in progetto

Ubicazione	Via della Resistenza															
Livelletta Stradale	L=1.23m disl=0.04m i=0.33%	L=8.21m disl=0.041m i=0.5%	L=4.51m disl=0.02m i=0.44%	L=14.57m disl=0.106m i=0.7%	L=6.58m disl=0.033m i=0.5%	L=8.60m disl=0.162m i=1.9%	L=4.89m disl=0.09m i=1.9%	L=8.80m disl=0.077m i=0.8%	L=6.31m disl=0.035m i=0.5%	L=10.28m disl=0.017m i=0.2%	L=4.98m disl=0.01m i=0.2%	L=12.64m disl=0.062m i=0.5%	L=6.17m disl=0.03m i=0.5%	L=16.19m disl=0.081m i=0.5%	L=14.43m disl=0.072m i=0.5%	L=24.52m disl=0.146m i=0.6%
Riferimento	Riferimento Blocco 1						Riferimento Blocco 2					Riferimento Blocco 3				
Intersezioni Stradali	Viabilità Via Mosca				Viabilità Parcheggio						Viabilità Parcheggio				Via Stoccolma	

1/50 1/500

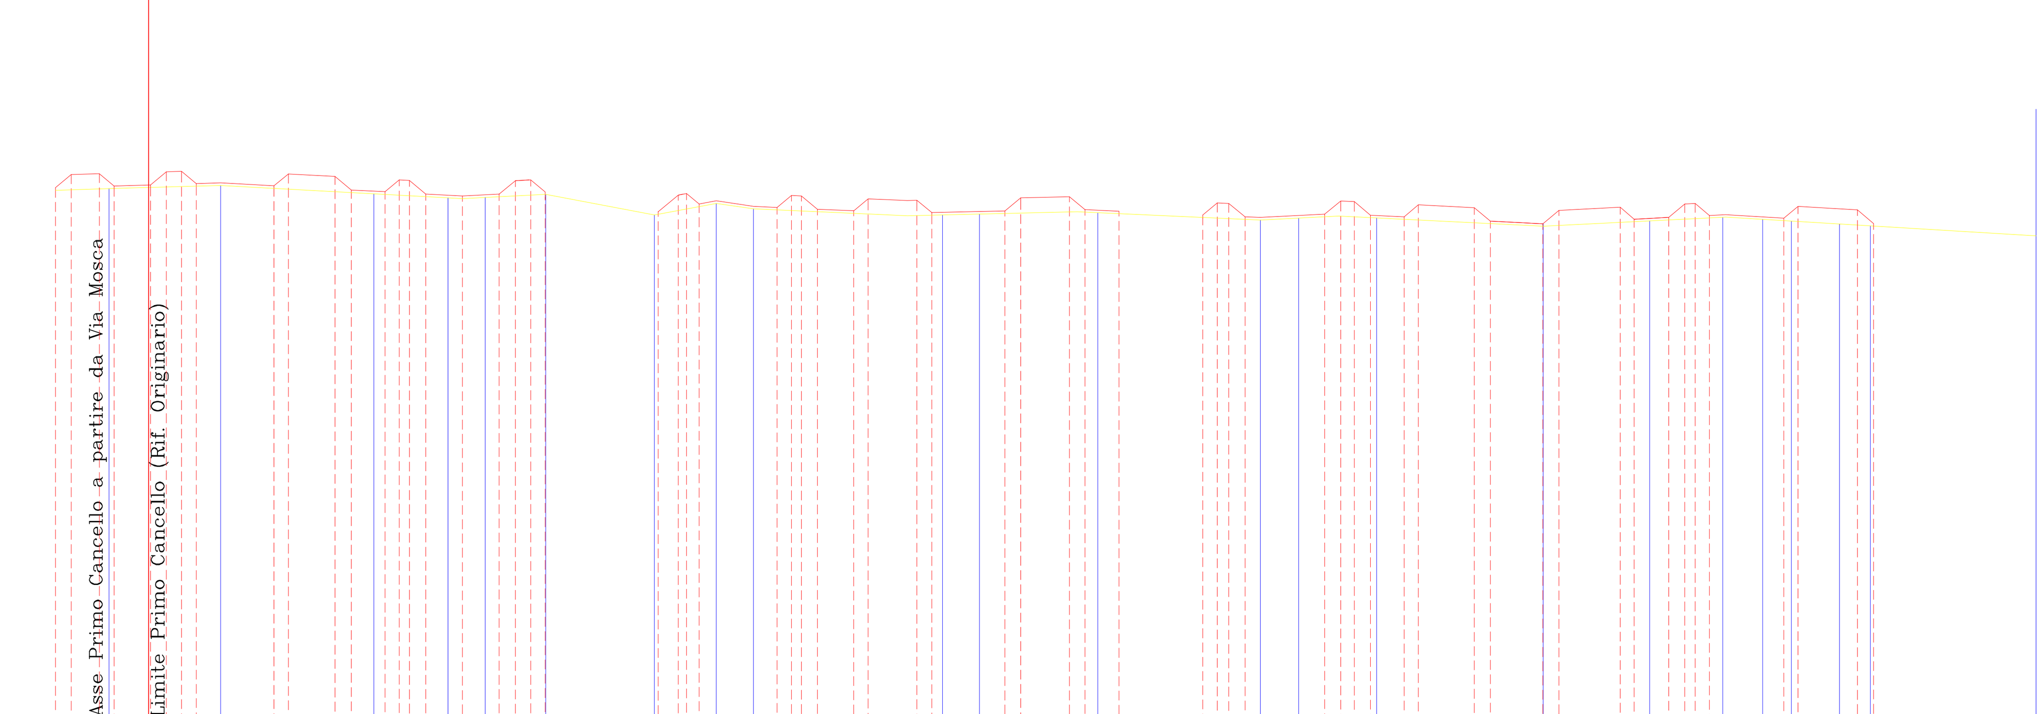

Si precisa che le quote della Strada esistente sono riferite ad una sezione effettuata in prossimità dell'attuale Cunetta

Sezioni	72, 2, 4, 6, 9, 12, 13, 22, 22, 25, 26, 29, 31, 33, 40, 41, 44, 45, 48, 49, 52, 53, 56, 70, 69, 68, 67
Distanze parziali Marciapiede	1.17, 3.07, 0.00, 5.61, 1.28, 6.14, 1.58, 2.98, 1.55, 2.67, 1.36, 1.56, 0.29, 5.81, 1.18, 1.32, 1.18, 8.89, 1.12, 1.27, 0.85, 6.16, 1.12, 1.27, 0.81, 2.85, 1.27, 3.80, 1.12, 5.78, 1.12, 3.94, 1.27, 2.70, 6.75, 1.27, 1.12, 0.82, 6.30, 1.12, 1.27, 1.23, 2.67, 1.12, 4.41, 1.27, 4.15, 1.24, 4.84, 1.12, 2.72, 1.27, 1.12, 0.82, 5.90, 1.12, 2.01, 1.27
Distanze progressive Marciapiede	0.00, 6.89, 13.03, 19.14, 21.81, 25.02, 30.83, 34.51, 43.40, 46.64, 52.80, 56.00, 58.85, 65.04, 70.82, 79.85, 86.60, 89.81, 96.11, 99.73, 102.40, 109.20, 113.35, 120.55, 123.27, 126.49, 132.38, 136.79
Quote Marciapiede in Progetto	4.241, 4.345, 4.255, 4.264, 4.371, 4.274, 4.257, 4.349, 4.333, 4.224, 4.209, 4.299, 4.298, 4.192, 4.178, 4.191, 4.297, 4.303, 4.209, 4.053, 4.175, 4.191, 4.113, 4.086, 4.179, 4.175, 4.072, 4.059, 4.154, 4.142, 4.045, 4.058, 4.161, 4.170, 4.069, 4.057, 4.026, 4.122, 4.119, 4.012, 4.032, 4.137, 4.131, 4.025, 4.011, 4.106, 4.084, 4.977, 4.957, 4.063, 4.087, 3.993, 4.006, 4.113, 4.117, 4.023, 4.002, 4.095, 4.067, 3.959
Quote Strada in Progetto	4.225, 4.234, 4.250, 4.254, 4.26, 4.237, 4.189, 4.162, 4.156, 4.165, 4.189, 4.027, 4.118, 4.074, 4.052, 4.022, 4.025, 4.034, 4.044, 3.987, 4.002, 4.017, 4.002, 3.957, 3.936, 3.979, 4.008, 3.992, 3.978, 3.955, 3.941, 3.862

Profilo Marciapiedi