


stralcio dello strumento urbanistico
scala 1:4000



stralcio aerofotogrammetria
scala 1:2000

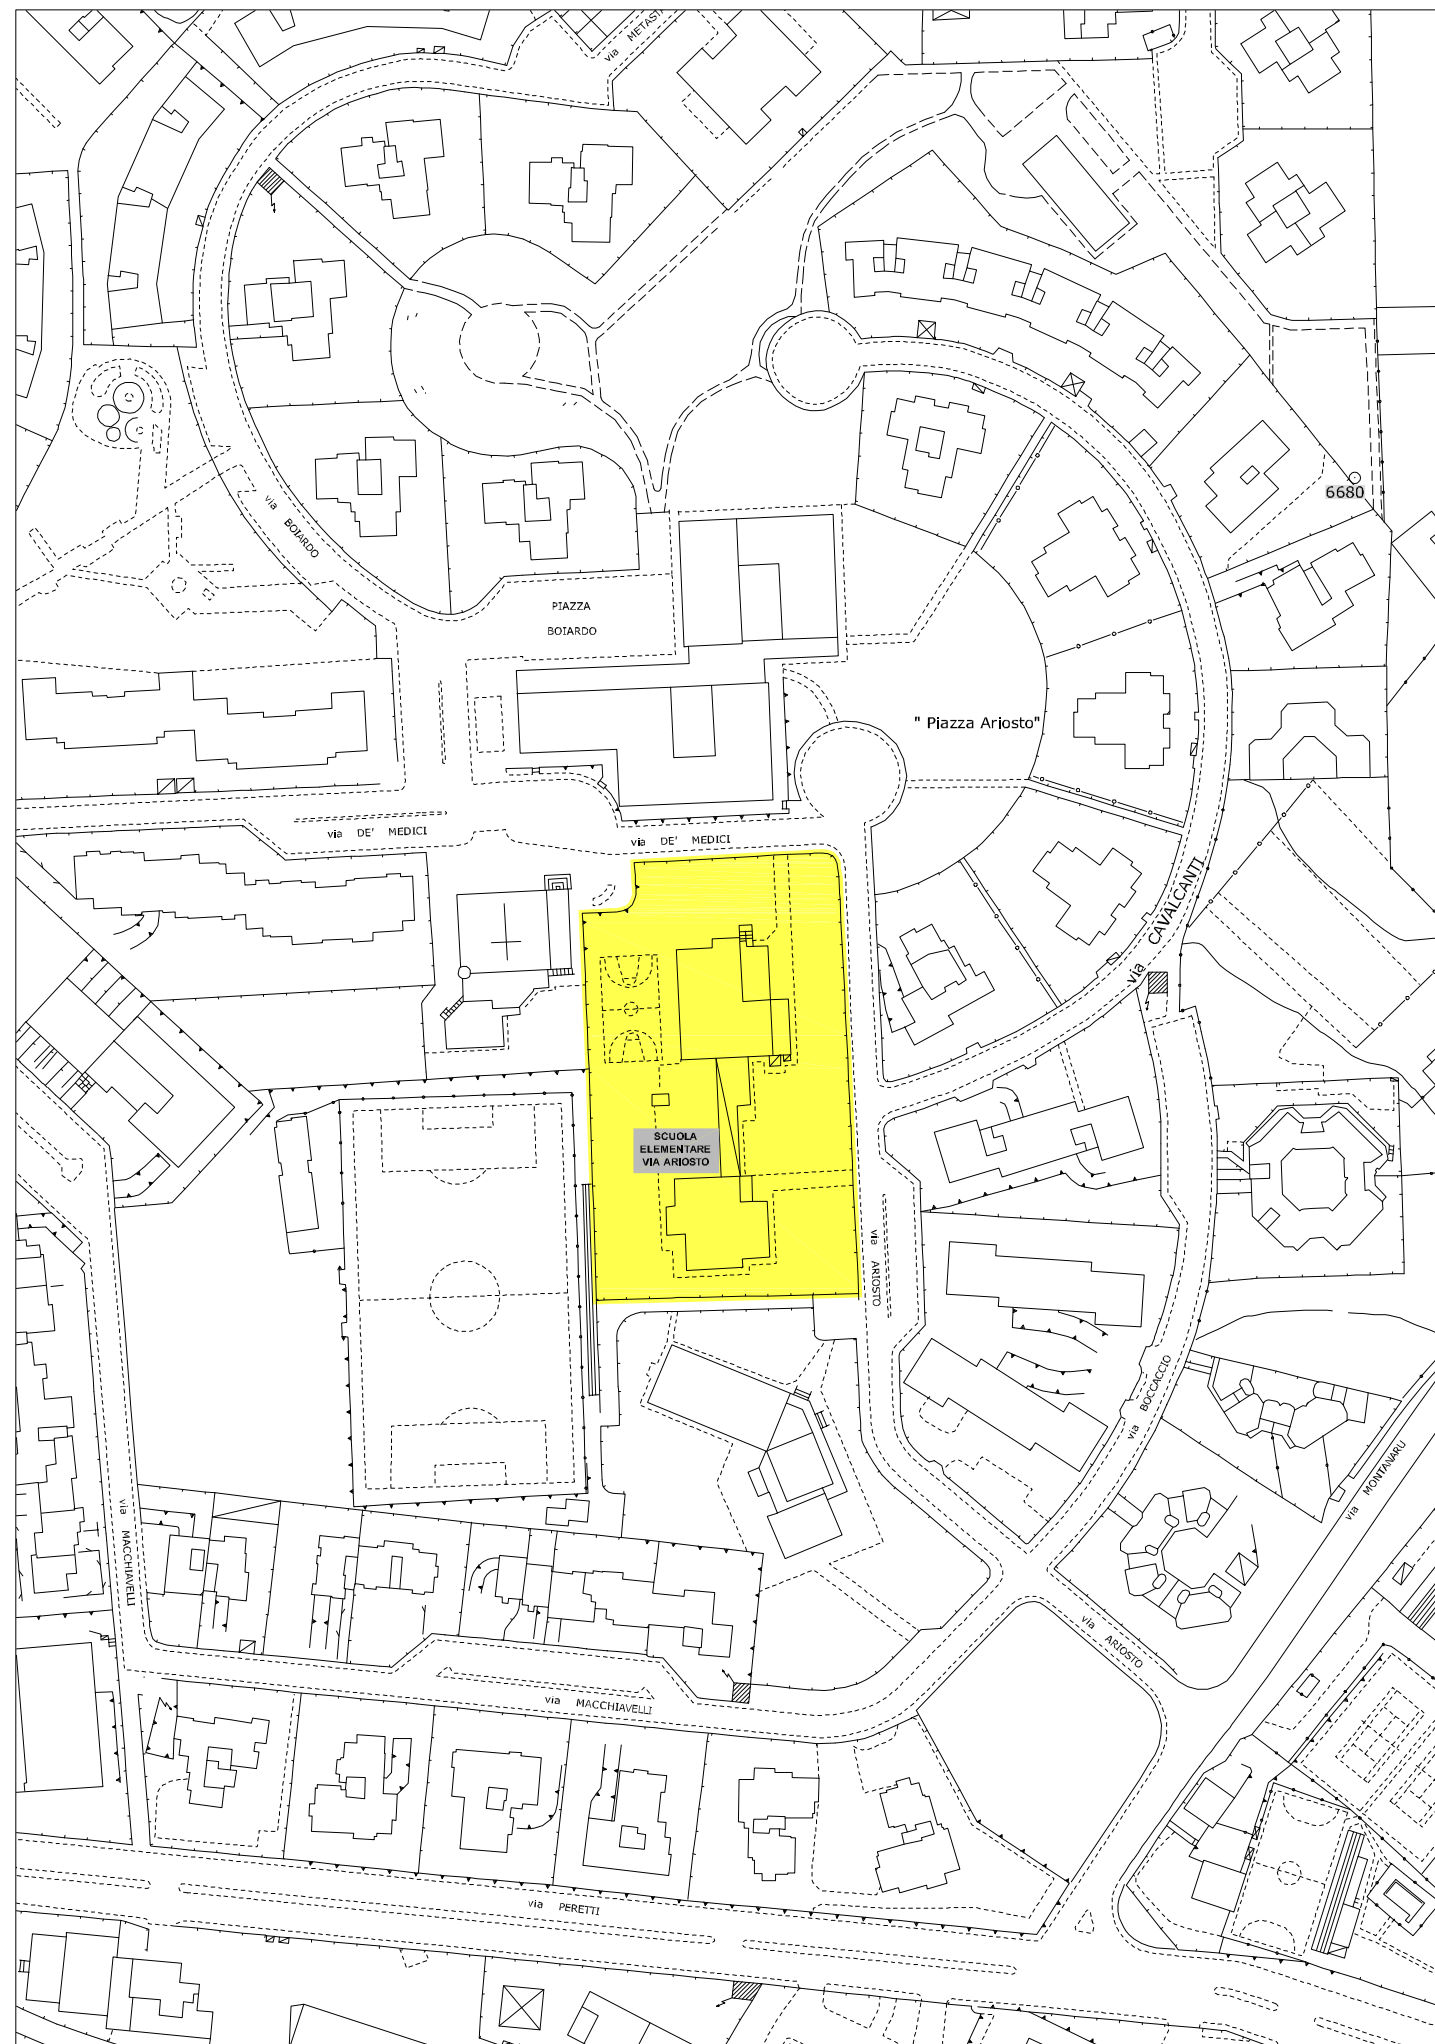

stralcio foto aerea
scala 1:1000



COMUNE DI SELARGIUS

Assessorato Lavori Pubblici

LAVORI DI ADEGUAMENTO ALLE NORME DI SICUREZZA DELLA SCUOLA ELEMENTARE VIA ARIOSTO

PROGETTO DEFINITIVO - ESECUTIVO

TAVOLA	1	INQUADRAMENTO <ul style="list-style-type: none"> • stralcio dello strumento urbanistico • stralcio aerofotogrammetrico • stralcio foto aerea 	Data	OTTOBRE 2016
			Revisione	
			Scala	1:4'000 1:2'000 1:1'000
PROGETTAZIONE	DIRETTORE AREA 6 - LAVORI PUBBLICI			
Dott. Ing. Antongiulio SORMANI	Dott. Ing. Adalberto Pibiri			
	RESPONSABILE DEL PROCEDIMENTO			
	Dott. Ing. Cecilia Cannas			

