

Fotoinserimento



Fotoinserimento

# COMUNE DI SELARGIUS

**PROGETTO PRELIMINARE-DEFINITIVO - ESECUTIVO**  
**Completamento Via della Resistenza**  
**Realizzazione di nuovi marciapiedi e recinzioni**

Particolare Costruttivo della Recinzione



DATA  
 Giugno 2015

SCALA

TAVOLA



**10**

PROGETTISTA  
 Dott. Ing. Salvatore ATZORI

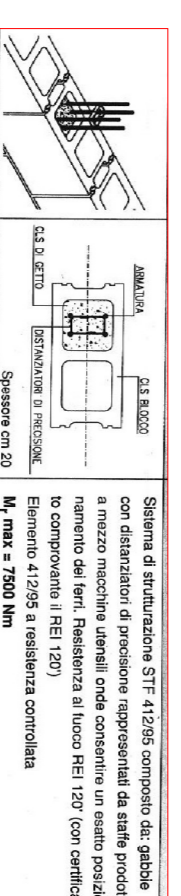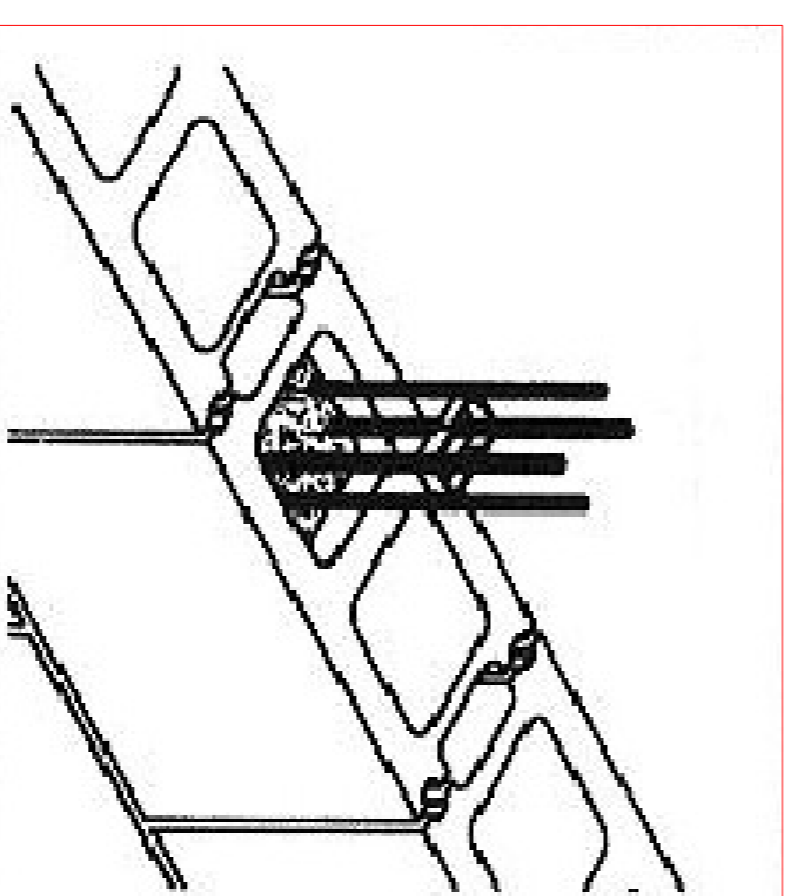


**Particolare del Blocco in CLS**  
**Faccia a Vista Splitato Idrorepellente**  
**dim. 20x20x40 cm**

**Particolare dell'elemento forato in CLS**  
**dim. 49,5x26,5x10 cm**

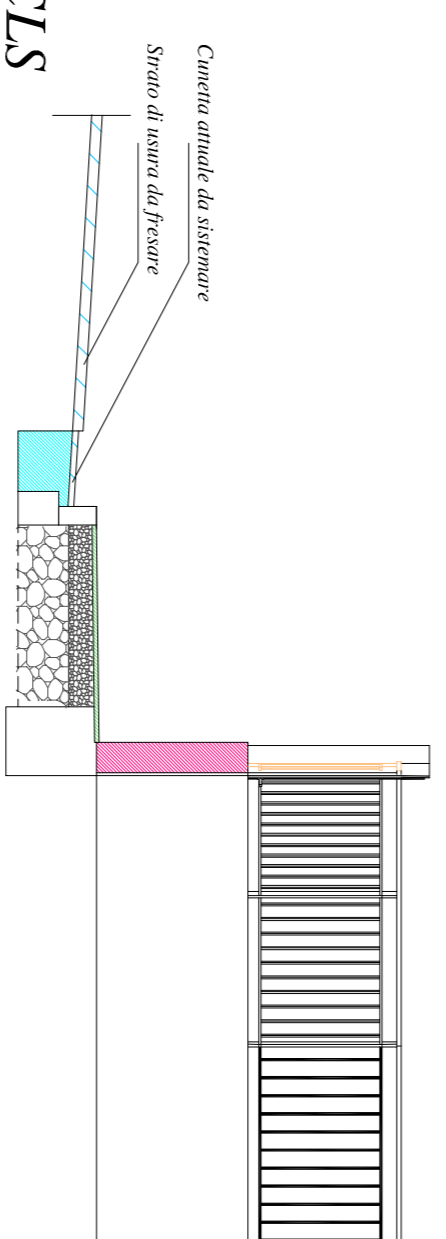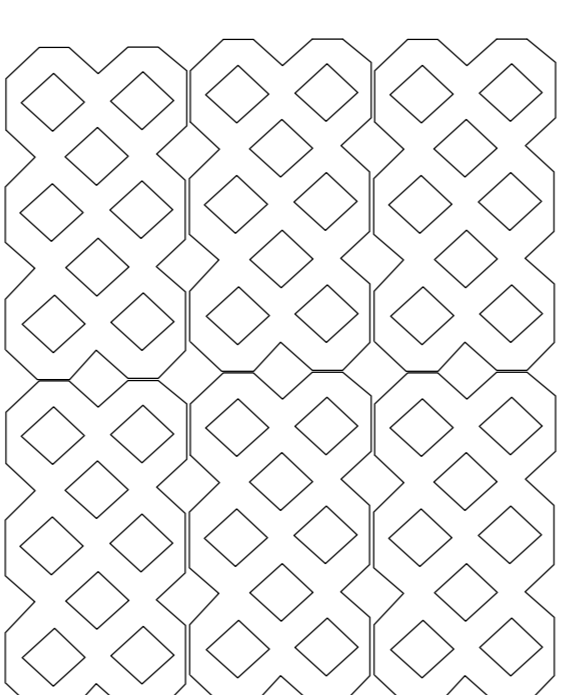

Proposta di intervento

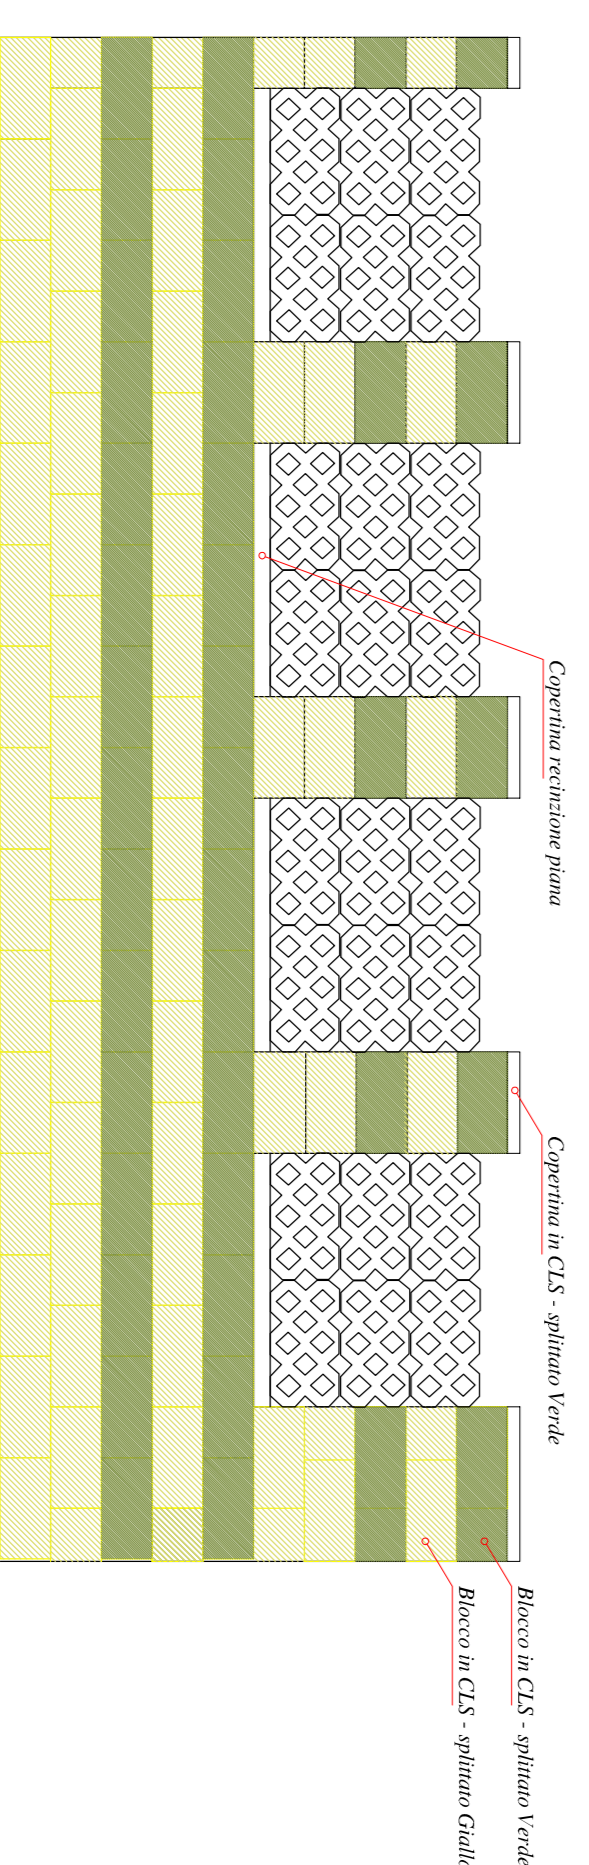

Proposta di intervento



Tipo di muratura proposta



Tipo di muratura proposta

Particolare della Recinzione