



COMUNE DI SELARGIUS
Provincia di Cagliari

Assessorato ai Lavori Pubblici

PROGETTO PRELIMINARE

**LAVORI DI REALIZZAZIONE N. 2 ROTATORIE
E CONNESSA VIABILITÀ COMPLEMENTARE**

Elaborato: **SOVRAPPOSIZIONE SU RILIEVO PLANOALTIMETRICO - ROTATORIE**
Tavola: **08**
Data: **Luglio 2015**

SCALE DISEGNI: **1:500**
Agg.:

GRUPPO DI PROGETTAZIONE

Dott. Ing. Nicola CONCAS

Dott. Ing. Giovanni MURGIA

Nicola Concas

Giovanni Murgia



RESPONSABILE DEL PROCEDIMENTO

Dott. Ing. Cecilia CANNAS


Cecilia Cannas




L'Assessore LL.PP.
(Riccardo PASCHINA)

Comune di Selargius


Il Sindaco
(Gianfranco CAPPAL)

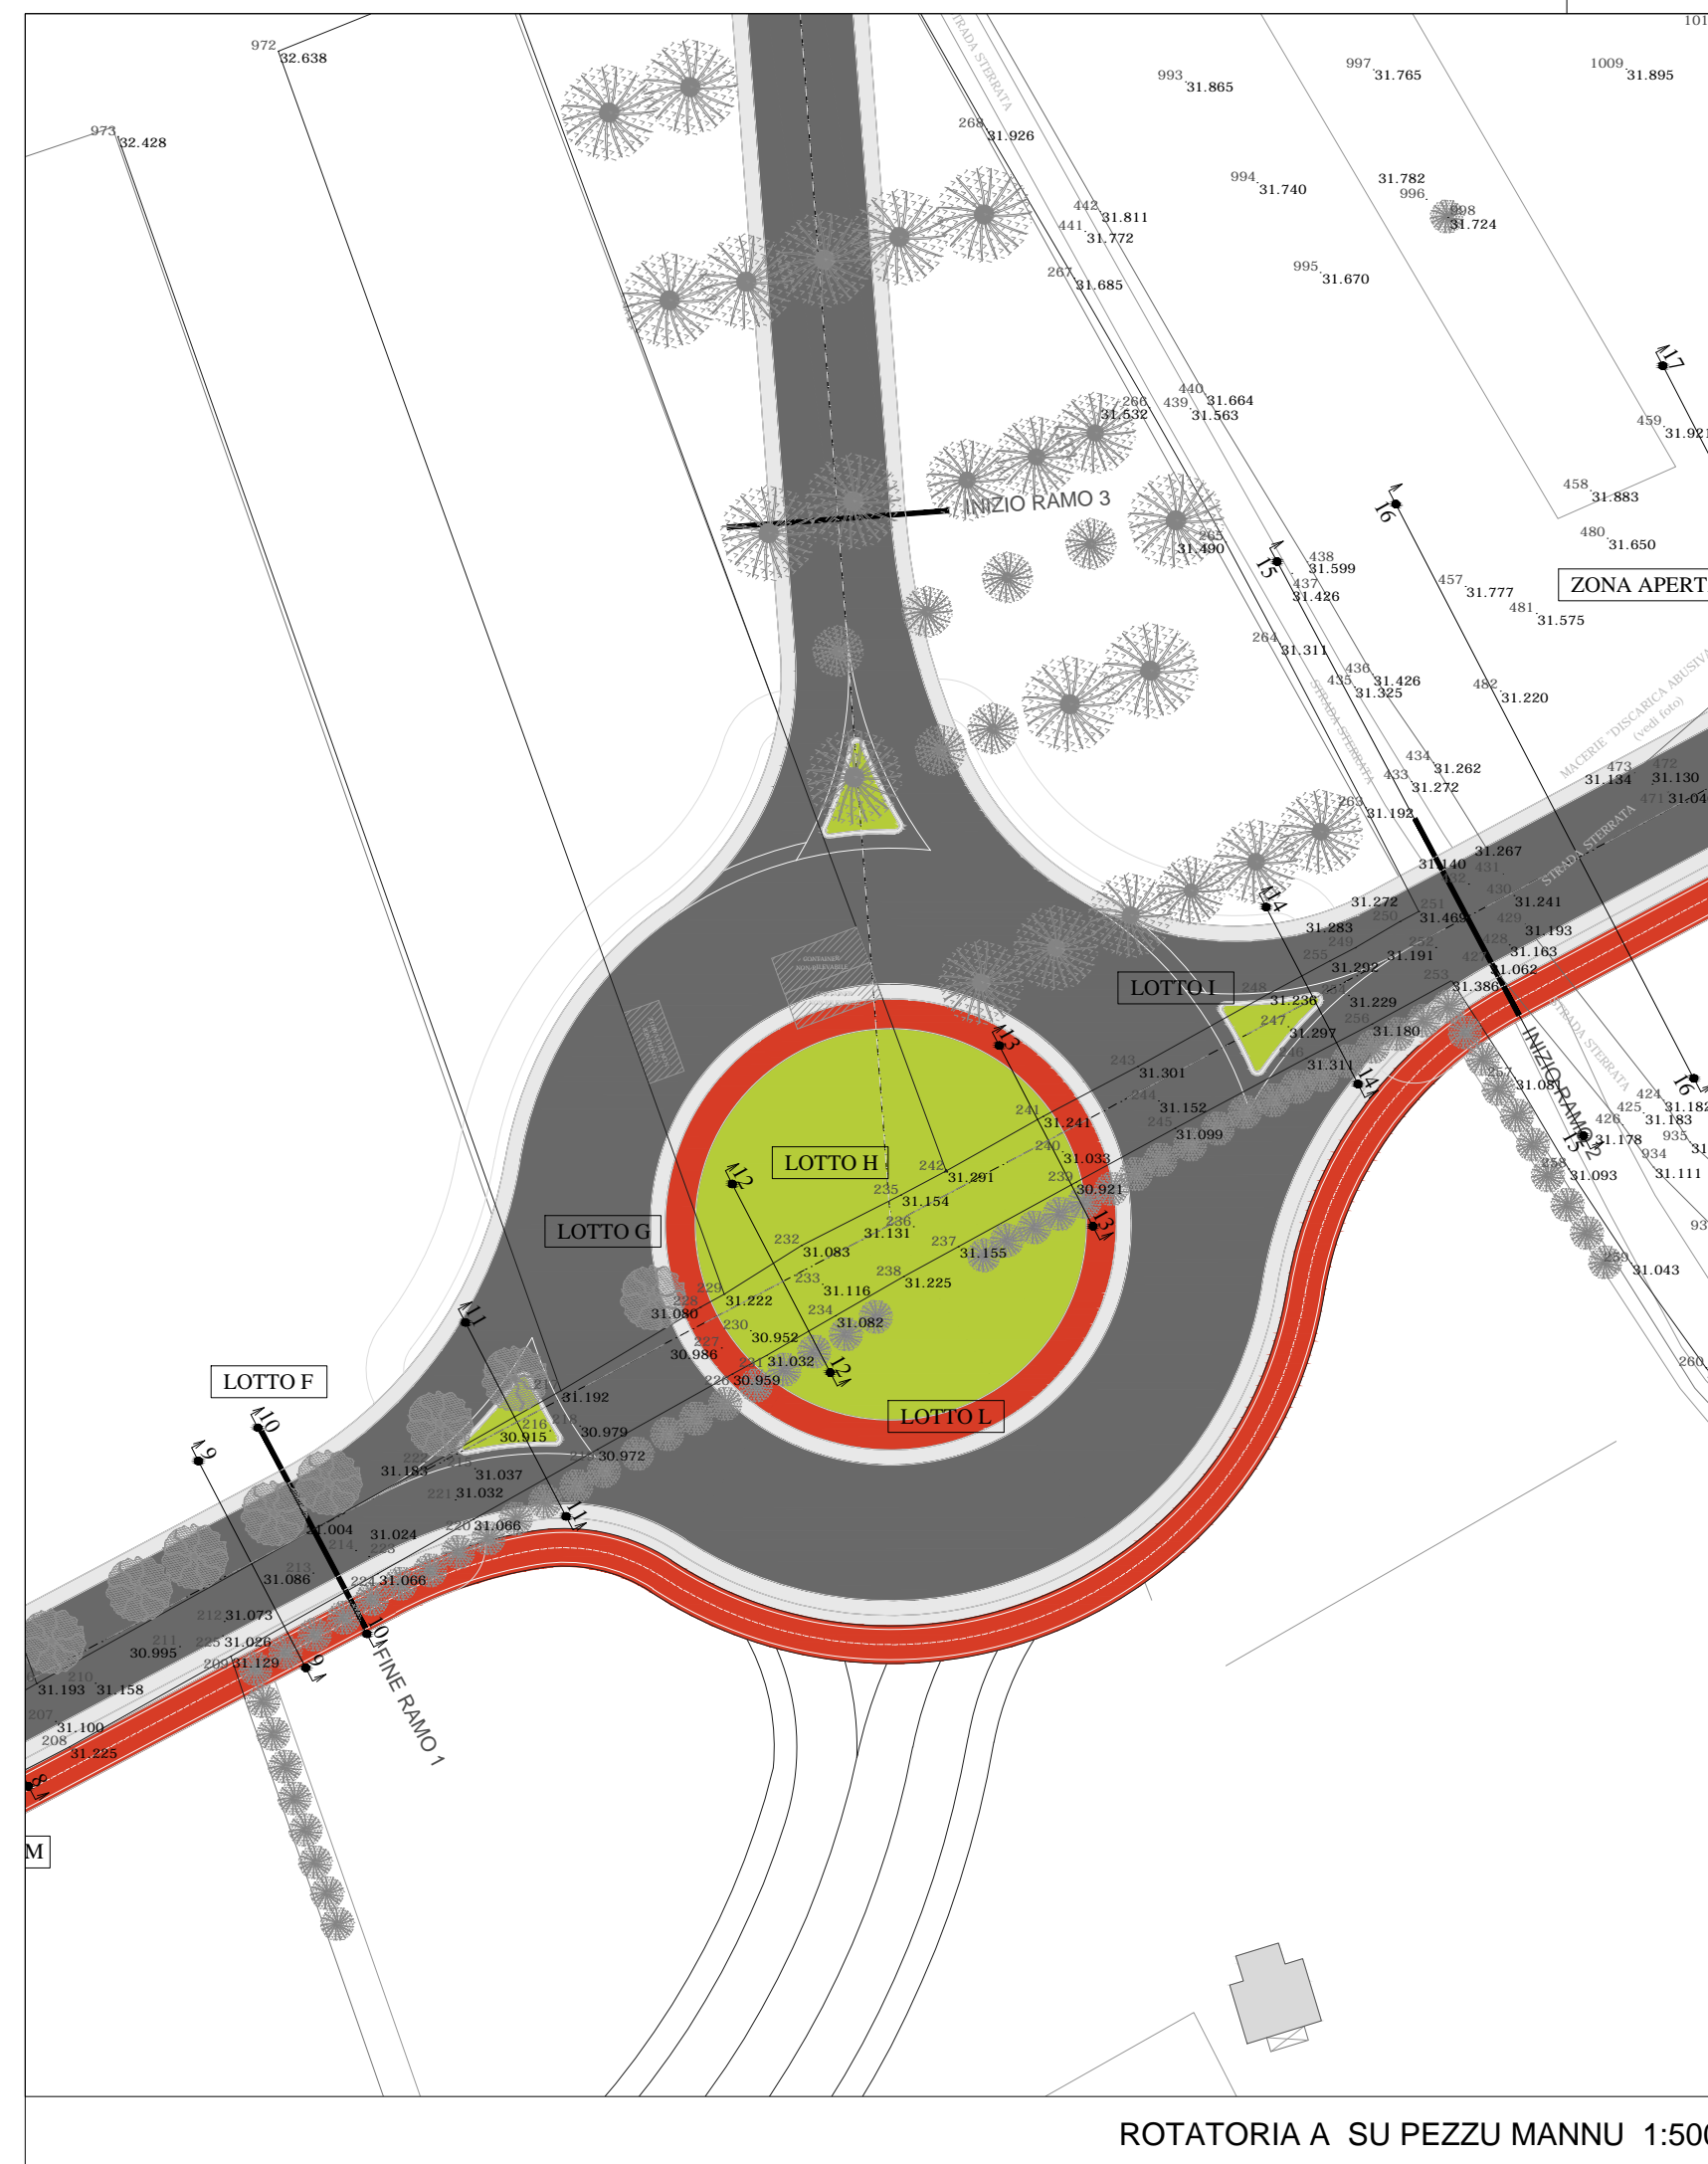

ROTATORIA A SU PEZZU MANNU 1:500

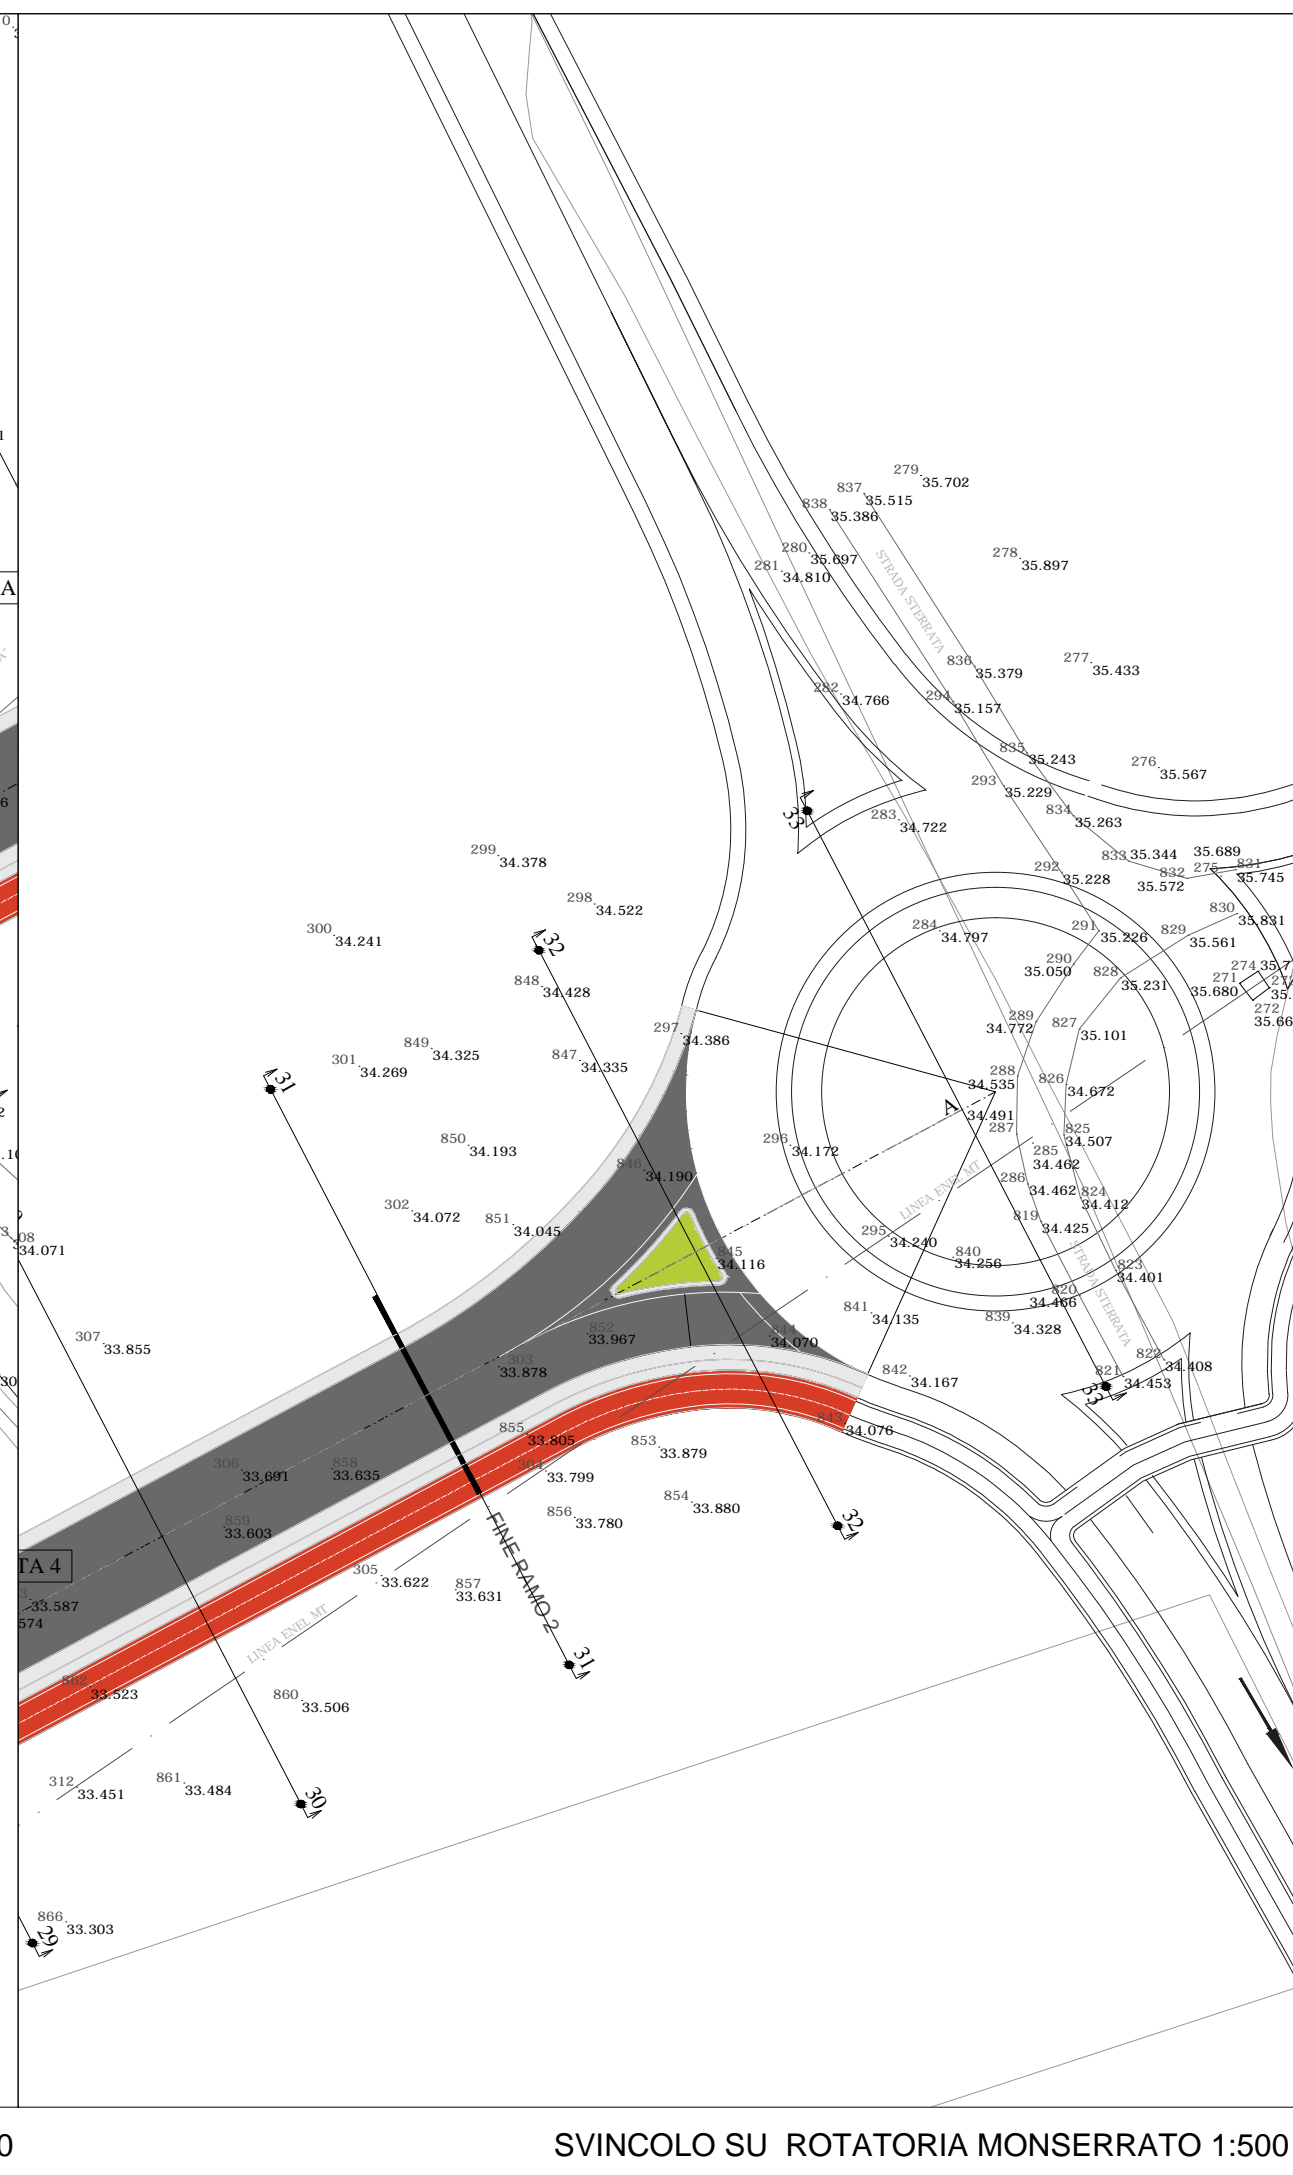

SVINCOLO SU ROTATORIA MONSERRATO 1:500

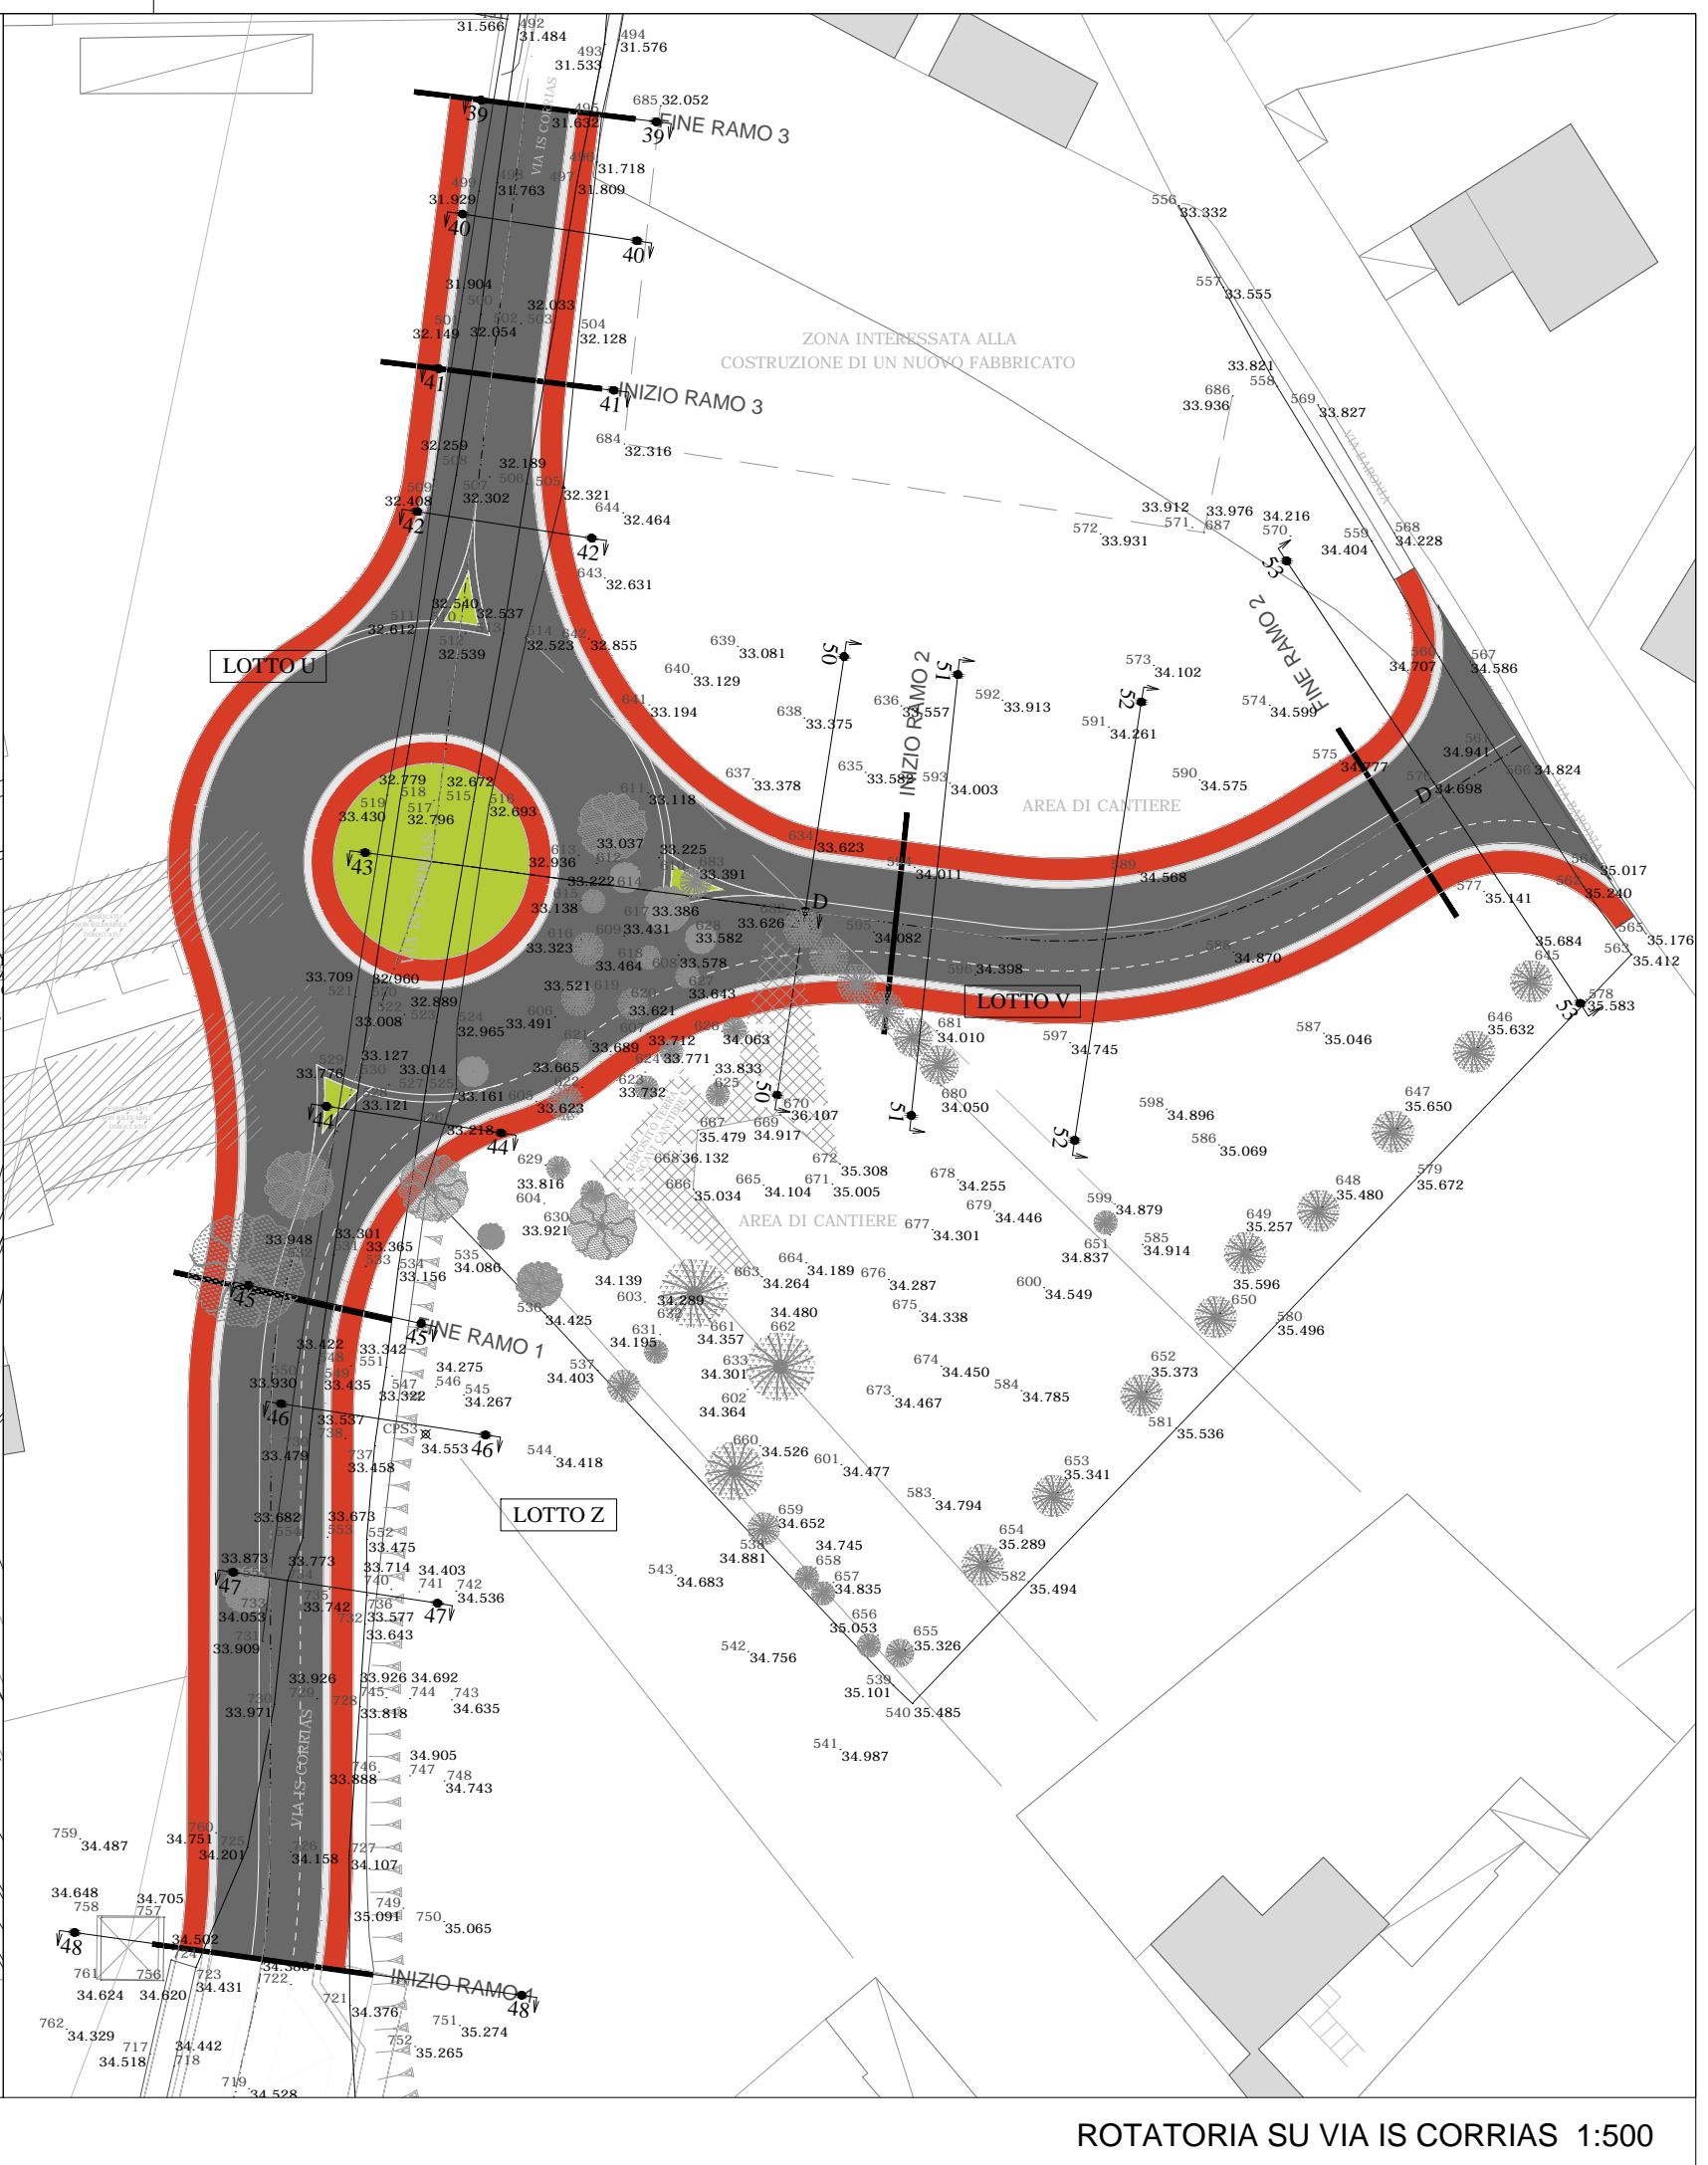

ROTATORIA SU VIA IS CORRIAS 1:500