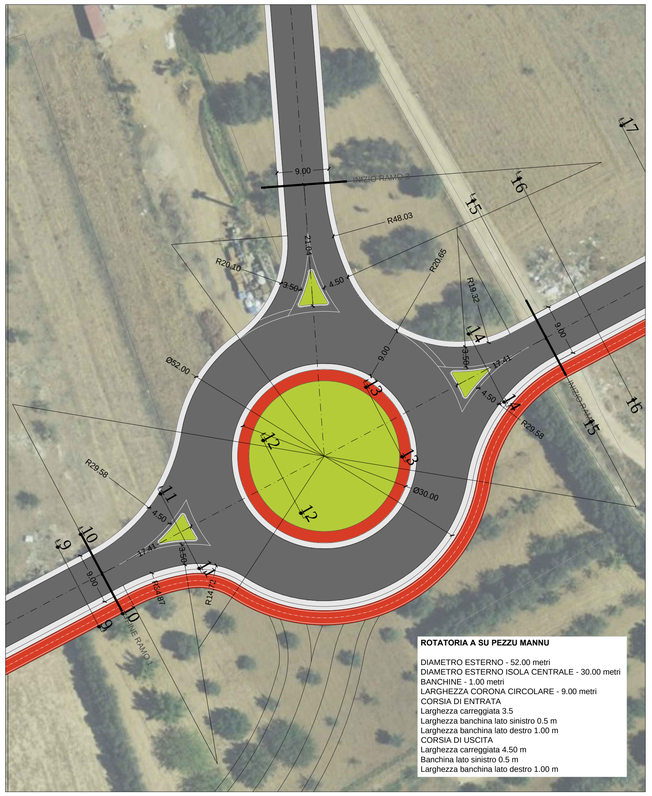

ROTATORIA A SU PEZZU MANNU 1:500

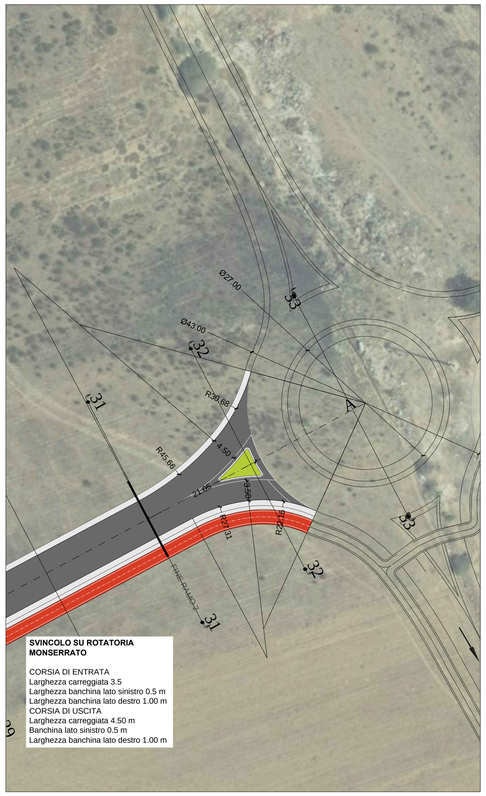

SVINCOLO SU ROTATORIA MONSERRATO 1:500

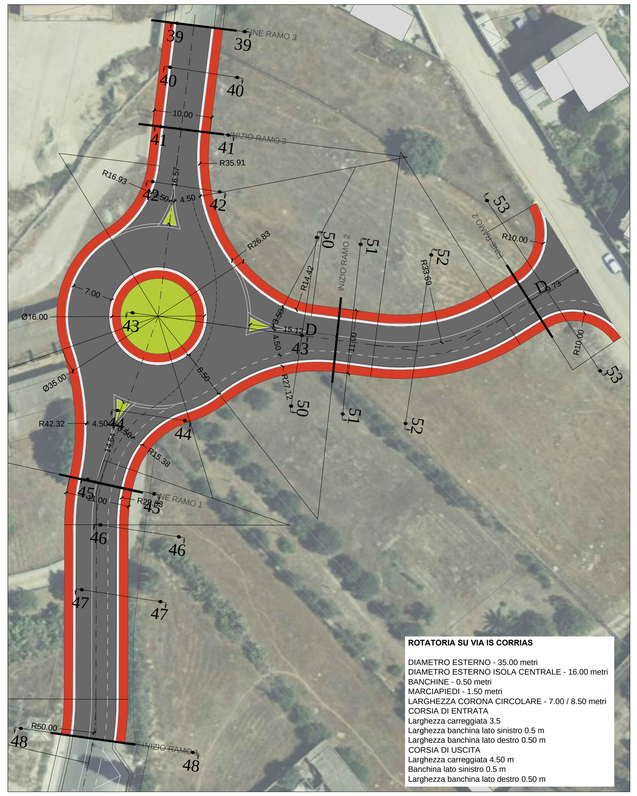

ROTATORIA SU VIA IS CORRIAS 1:500

COMUNE DI SELARGIUS

Provincia di Cagliari

Assessorato ai Lavori Pubblici

PROGETTO PRELIMINARE

LAVORI DI REALIZZAZIONE N. 2 ROTATORIE E CONNESSA VIABILITÀ COMPLEMENTARE

Elaborato: PLANIMETRIA TECNICA E SEZIONI TIPO – ROTATORIE	Tavola: 10
	Data: Luglio 2015
SCALE DISEGNI: 1:500 – 1:100	Agg.: Ottobre 2015

GRUPPO DI PROGETTAZIONE

Dott. Ing. Nicola CONCAS

Dott. Ing. Giovanni MURGIA

RESPONSABILE DEL PROCEDIMENTO

Dott. Ing. Cecilia CANNAS

L'Assessore LL.PP.
(Riccardo PASCHINA)

Comune di Selargius

Il Sindaco
(Gianfranco CAPPAI)

SEZIONE TIPO ROTATORIA A SU PEZZU MANNU

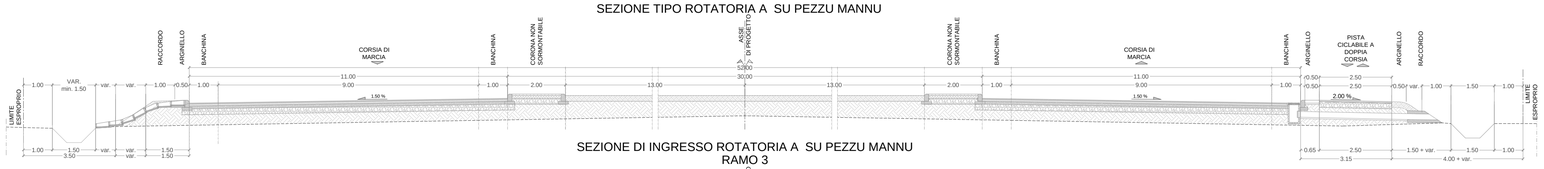

SEZIONE DI INGRESSO ROTATORIA A SU PEZZU MANNU
RAMO 3

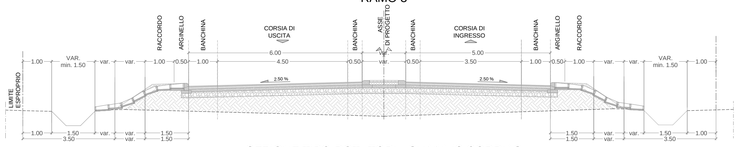

SEZIONE TIPO ROTATORIA SU VIA IS CORRIAS
RAMO 1-2

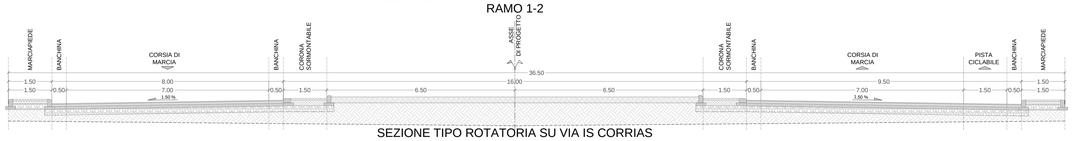

SEZIONE TIPO ROTATORIA SU VIA IS CORRIAS
RAMO 2-3 E 1-3

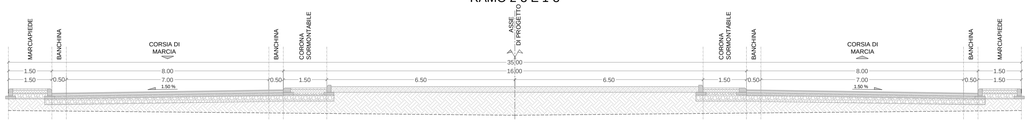

SEZIONE DI INGRESSO ALLA ROTATORIA SU VIA IS CORRIAS
RAMO 1

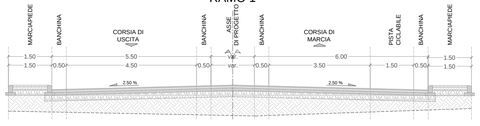

SEZIONE DI INGRESSO ALLA ROTATORIA SU VIA IS CORRIAS
RAMO 3

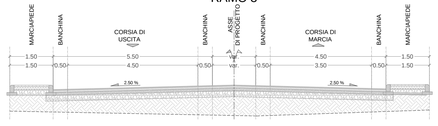

SEZIONI TIPO ROTATORIE 1:100