




PROSPETTO ANTERIORE

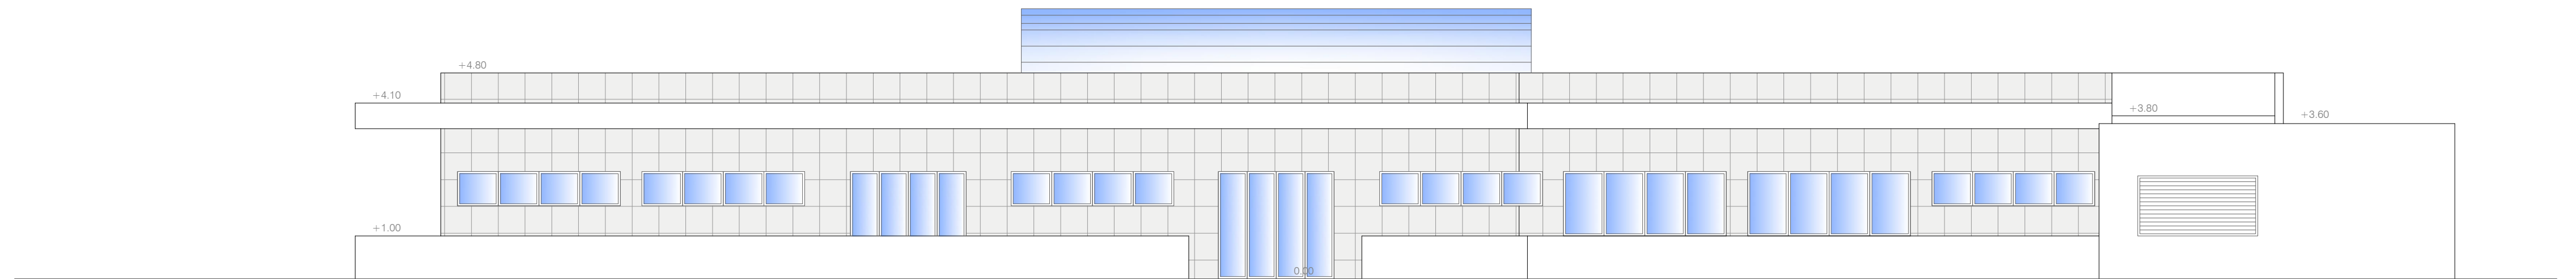

PROSPETTO POSTERIORE

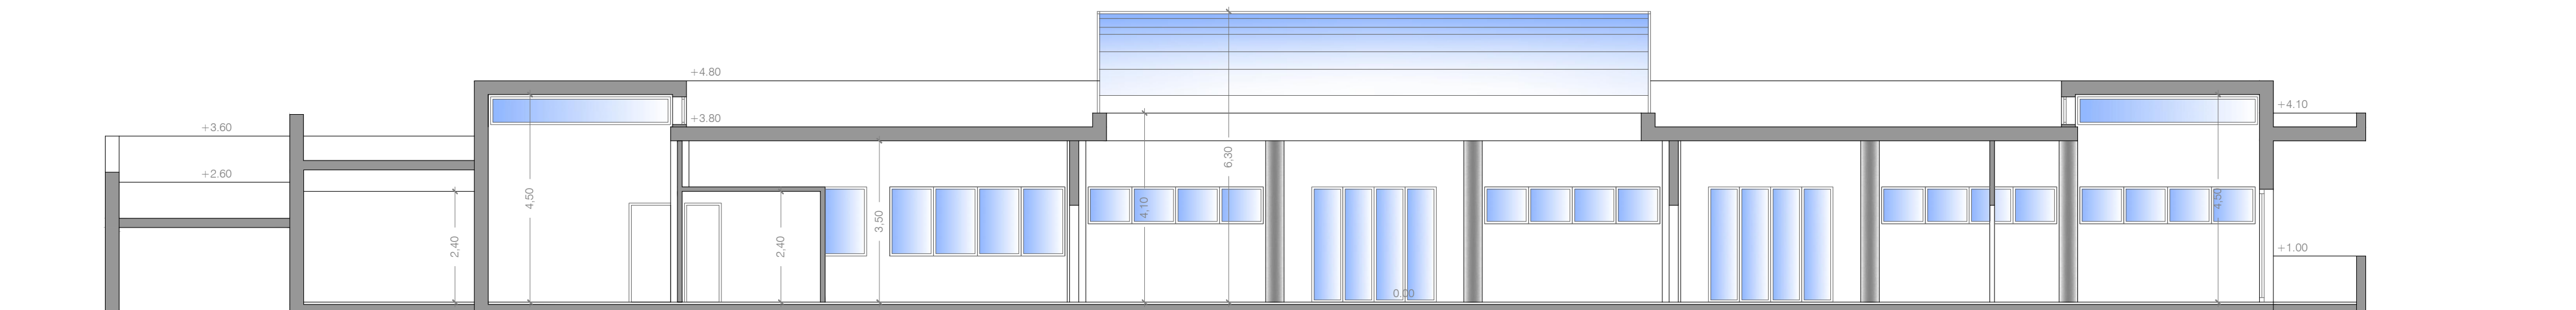


SEZIONE X-X

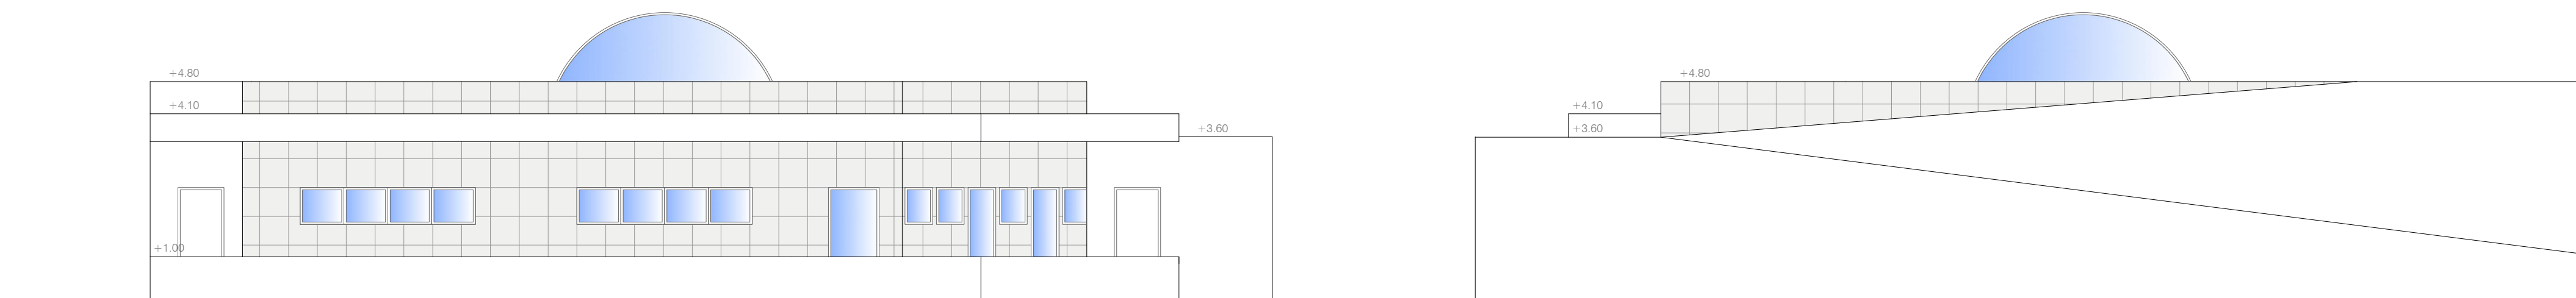

PROSPETTO DX

PROSPETTO SX

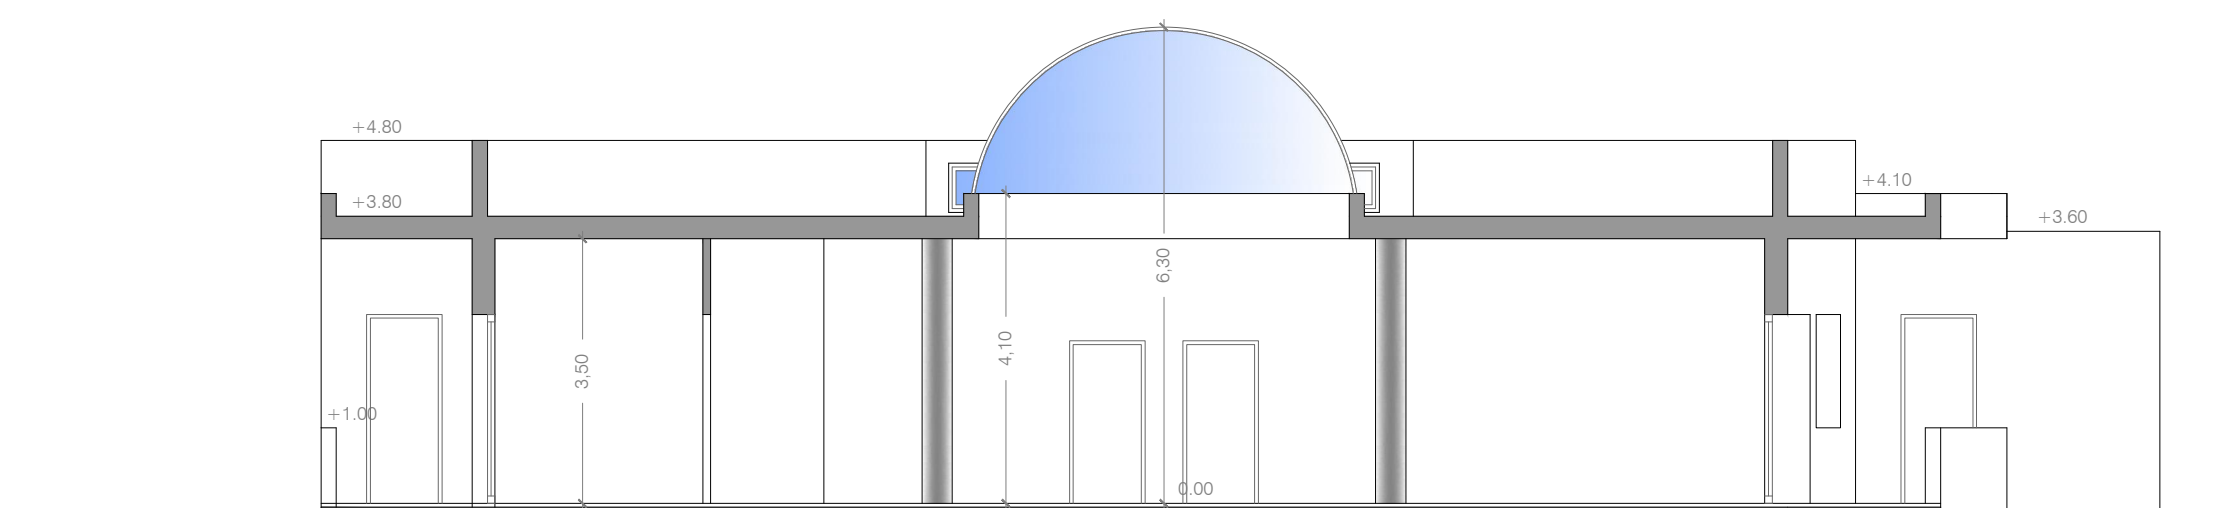

SEZIONE Y-Y



COMUNE DI SELARGIUS  
Provincia di Cagliari  
Assessorato ai Lavori Pubblici

PROGETTO PRELIMINARE

LAVORI DI COMPLETAMENTO DEL CAMPUS DELLA  
SCIENZA, DELLA TECNICA E DELL'AMBIENTE

Elaborato:  
EDIFICIO 1  
PROSPETTI E SEZIONI

Tavola: B-02

Data: Luglio 2013

SCALE DISEGNI: 1:100

Agg.: Novembre 2014

GRUPPO DI PROGETTAZIONE

Dott. Ing. Nicola CONCAS

Dott. Ing. Giovanni MURGIA

Geom. Fabrizio PERRA

RESPONSABILE DEL PROCEDIMENTO

Dott. Ing. Cecilia CANNAS

*Uscelacqua*  
*Giovanni Murgia*  
*Fabrizio Perra*  
*Cecilia Cannas*



L'Assessore LL.PP.  
(Ennio PUDDU)

Comune di Selargius

Il Sindaco  
(Gianfranco CAPPAI)