




PROSPETTO A
EDIFICIO 3 - PIANTA

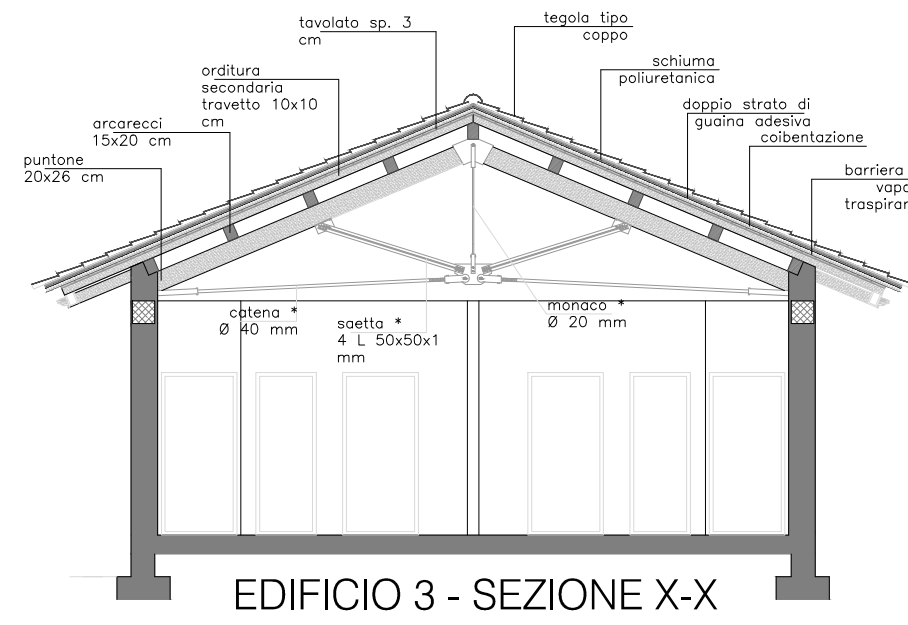


EDIFICIO 3 - SEZIONE X-X

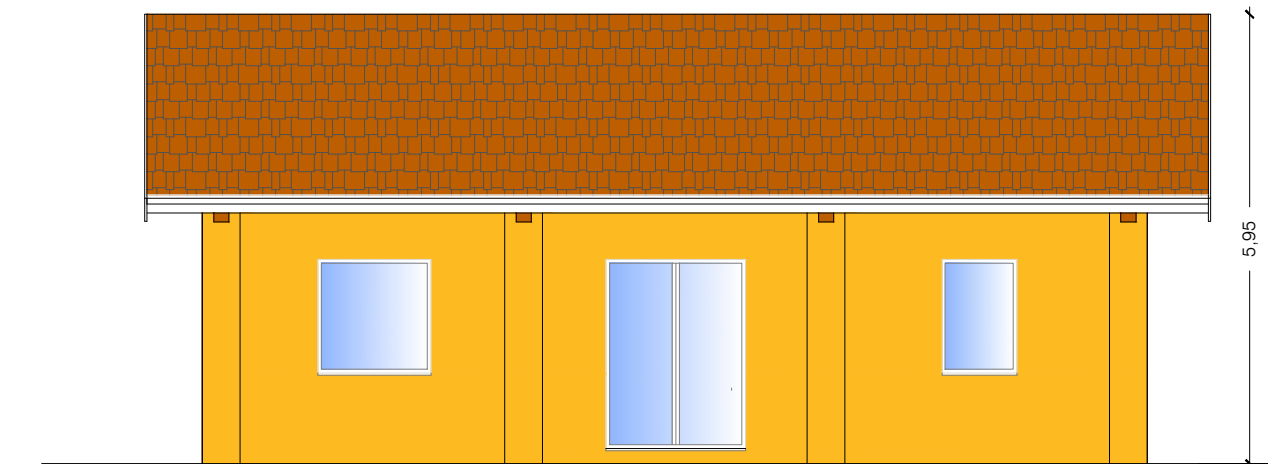


EDIFICIO 3 - PROSPETTO A

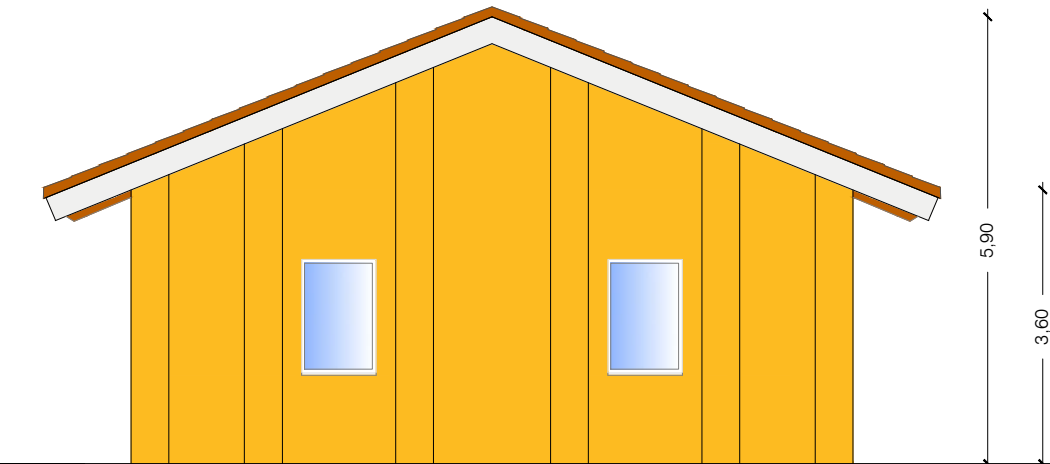


EDIFICIO 3 - PROSPETTO B

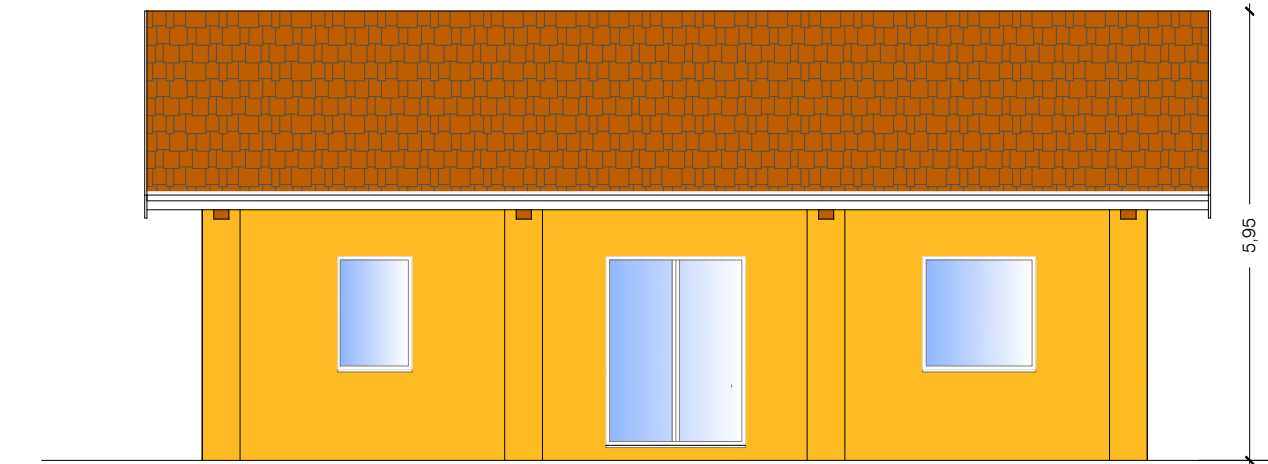


EDIFICIO 3 - PROSPETTO C

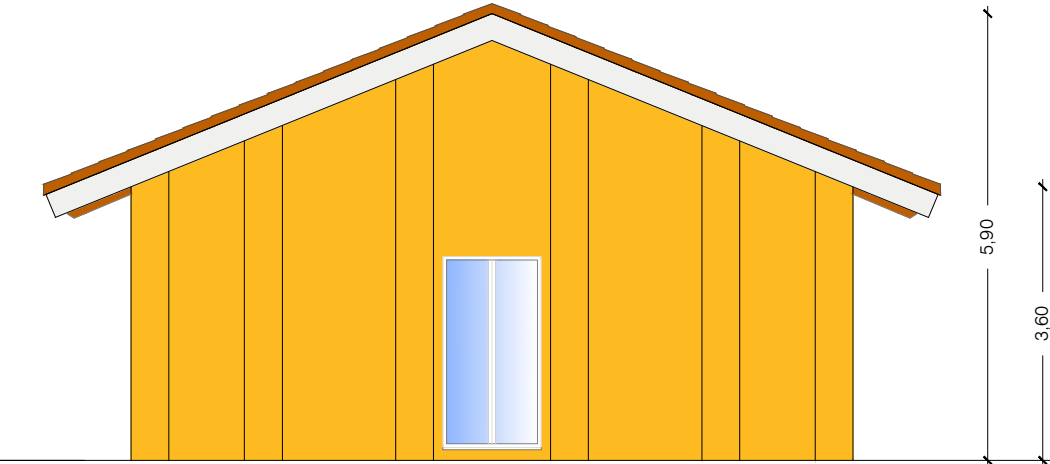


EDIFICIO 3 - PROSPETTO D

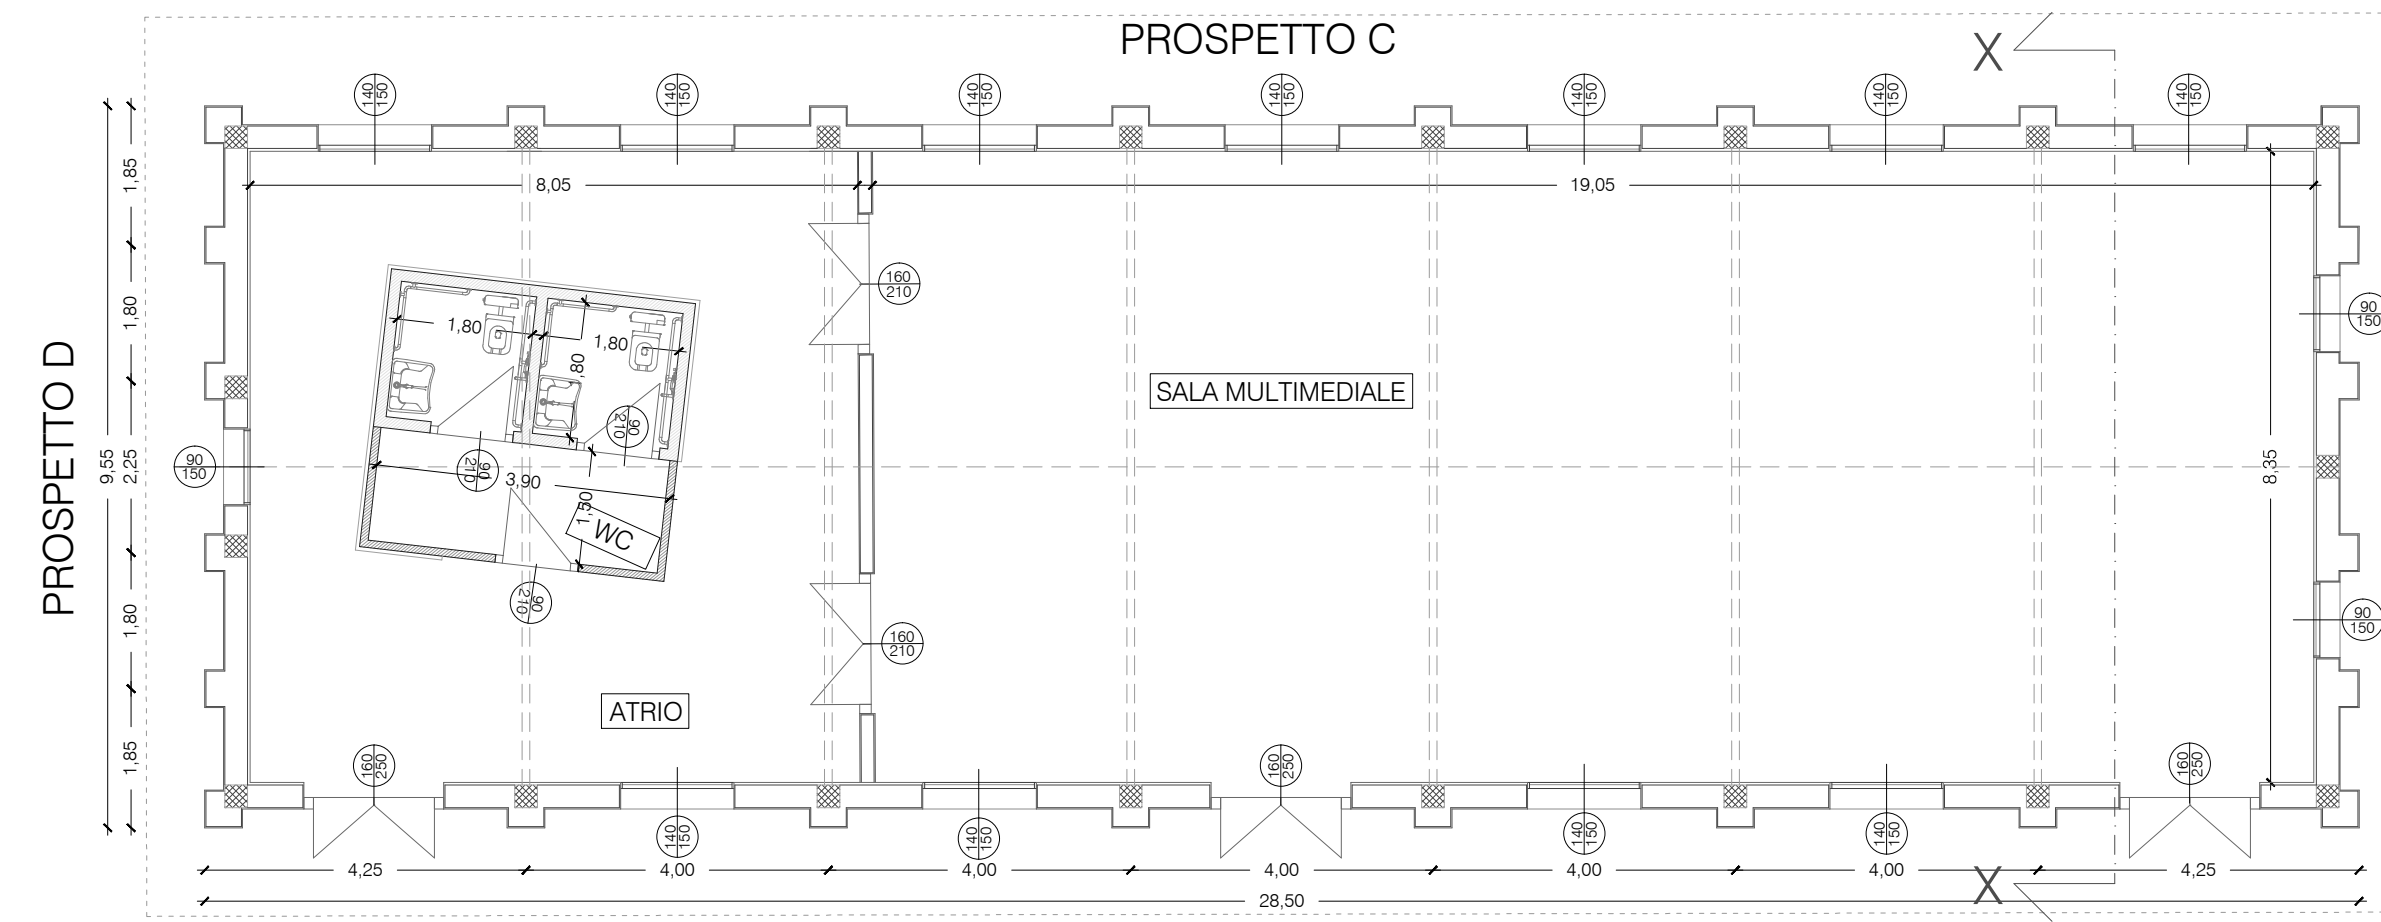


PROSPETTO A
EDIFICIO 4 - PIANTA

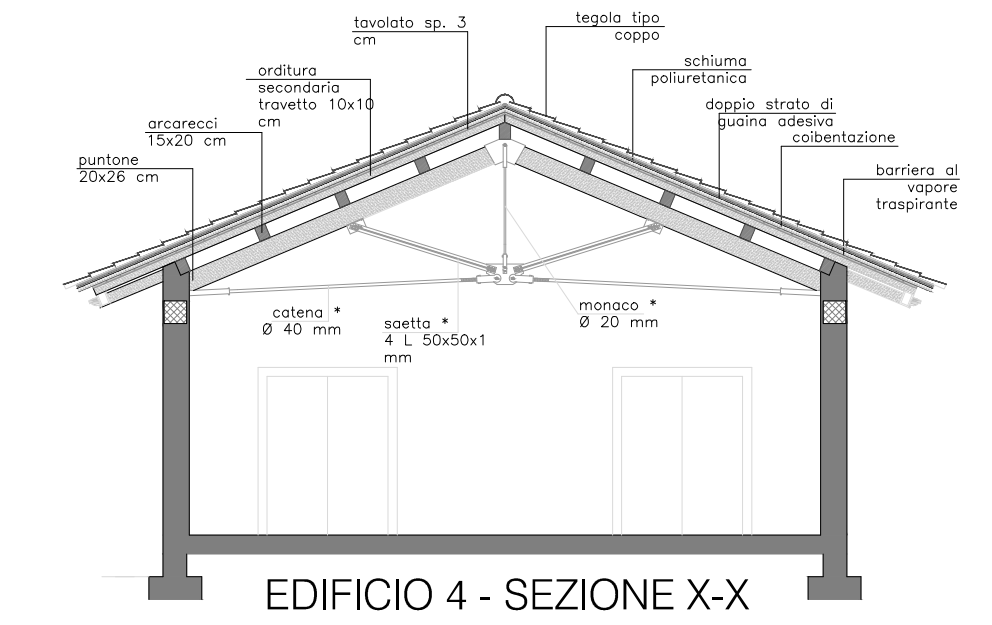


EDIFICIO 4 - SEZIONE X-X

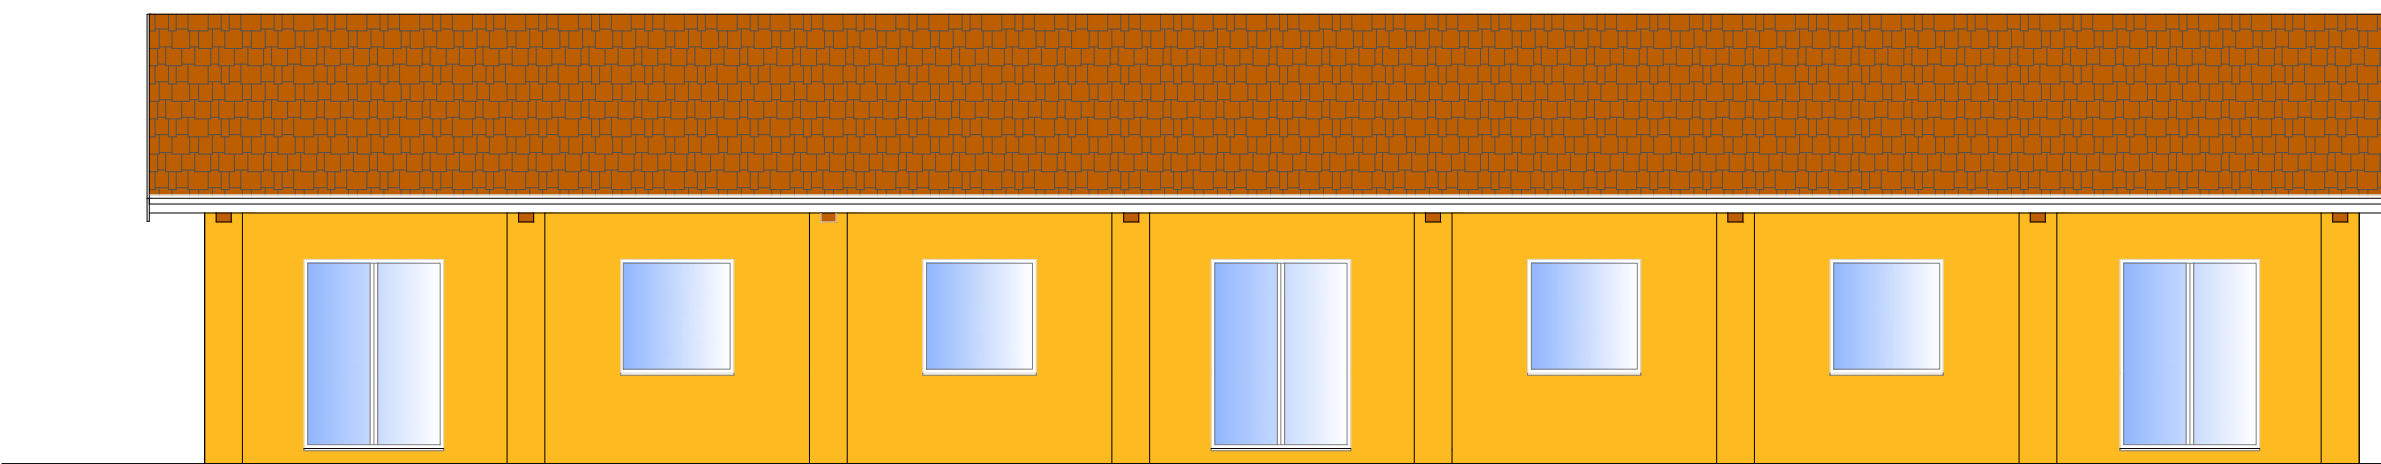


EDIFICIO 4 - PROSPETTO A

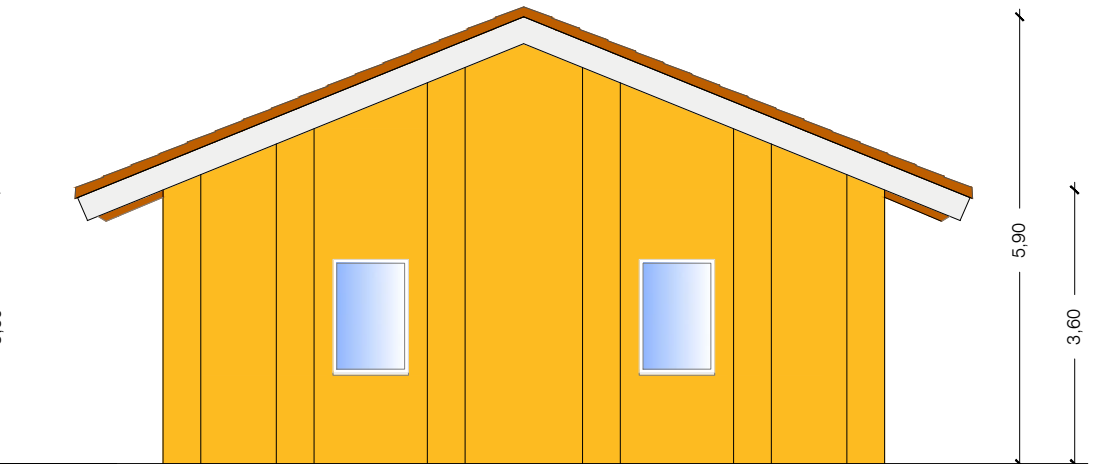

EDIFICIO 4 - PROSPETTO B

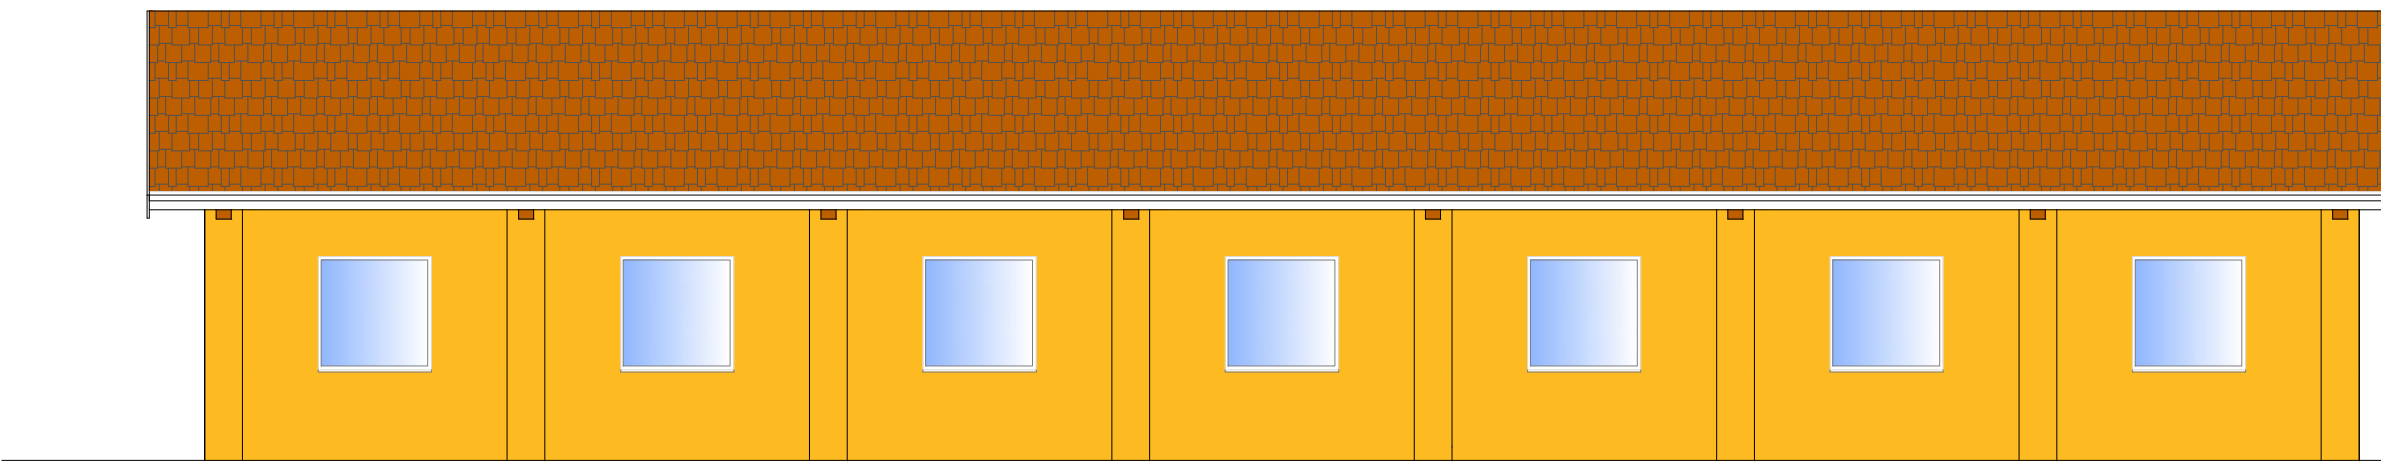

EDIFICIO 4 - PROSPETTO C

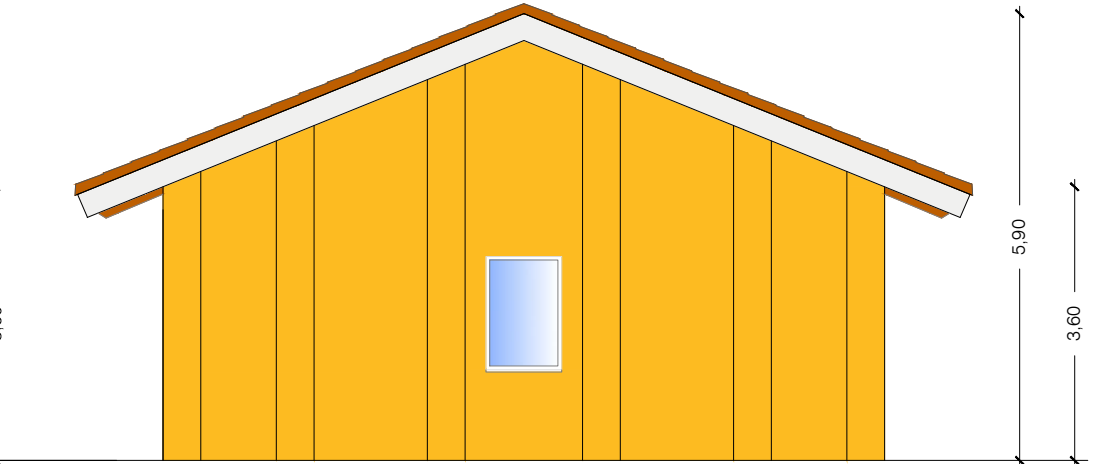

EDIFICIO 4 - PROSPETTO D



COMUNE DI SELARGIUS
Provincia di Cagliari
Assessorato ai Lavori Pubblici

PROGETTO PRELIMINARE

LAVORI DI COMPLETAMENTO DEL CAMPUS DELLA
SCIENZA, DELLA TECNICA E DELL'AMBIENTE

Elaborato:
EDIFICI 3-4-5 (EX 7-8-9)
PIANTE - PROSPETTI - SEZIONI

Tavola: B-06

Data: Luglio 2013

SCALE DISEGNI: 1:100

Agg.: Novembre 2014

GRUPPO DI PROGETTAZIONE


Dott. Ing. Nicola CONCAS
Dott. Ing. Giovanni MURGIA
Geom. Fabrizio PERRA

Uscelacqua
Giovanni Murgia
Fabrizio Perra

RESPONSABILE DEL PROCEDIMENTO

Dott. Ing. Cecilia CANNAS


Cecilia Cannas

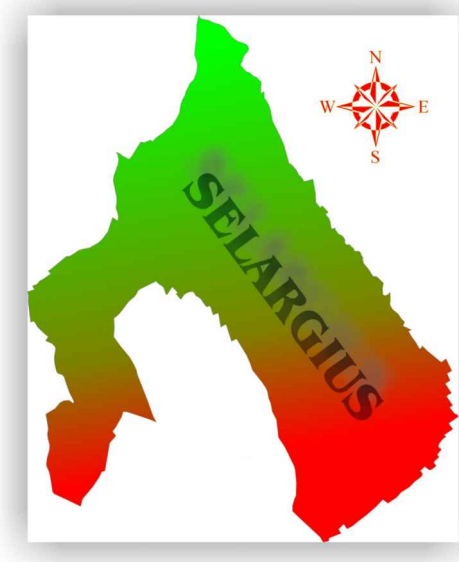


L'Assessore LL.PP.
(Ennio PUDDU)

Comune di Selargius


Il Sindaco
(Gianfranco CAPPAI)

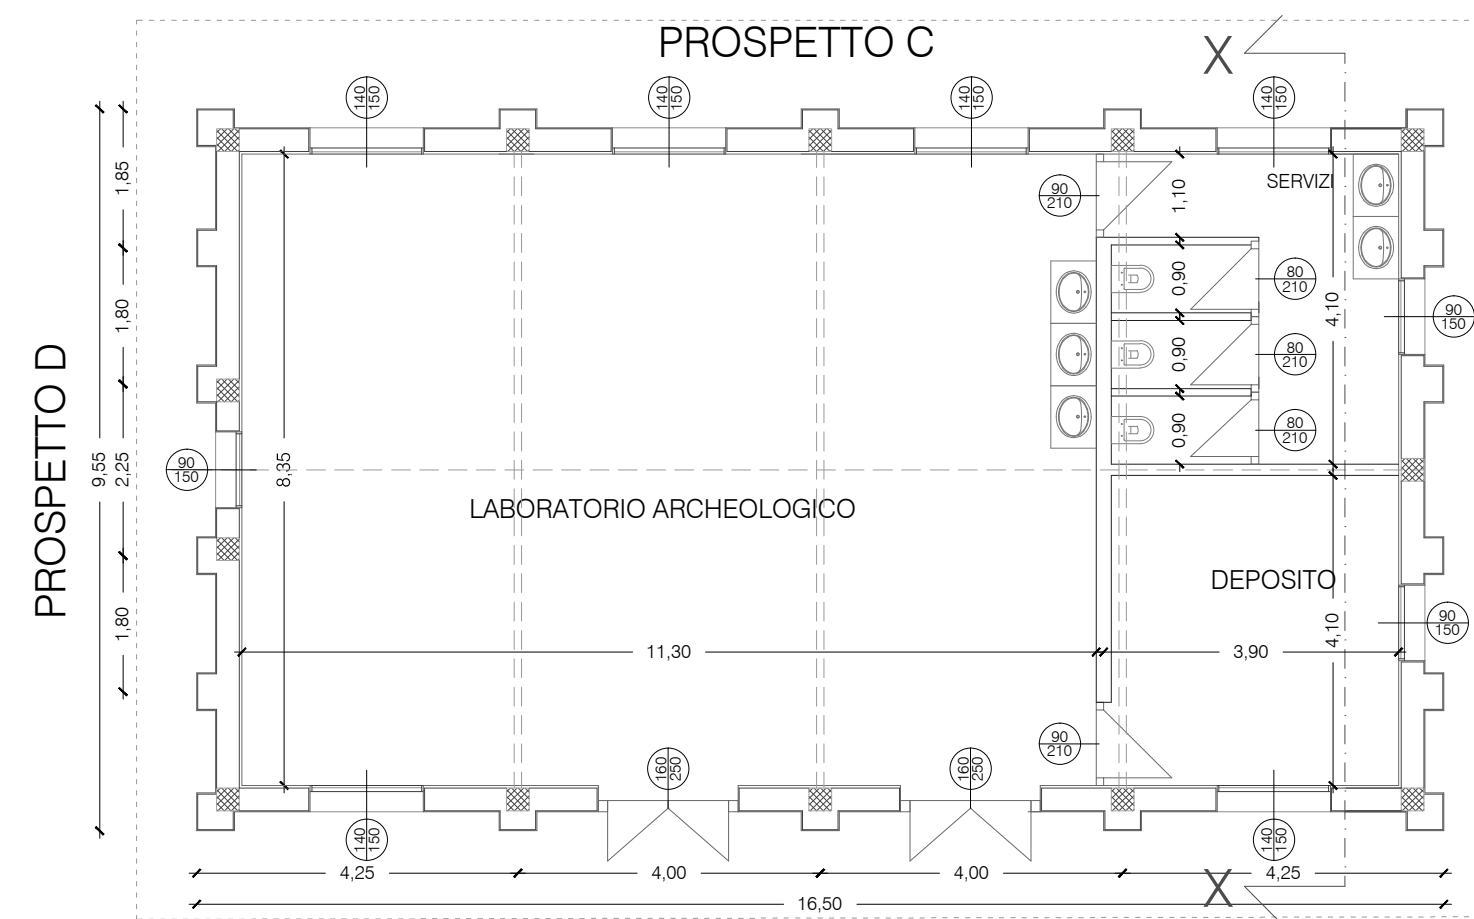


PROSPETTO A
EDIFICIO 5 - PIANTA

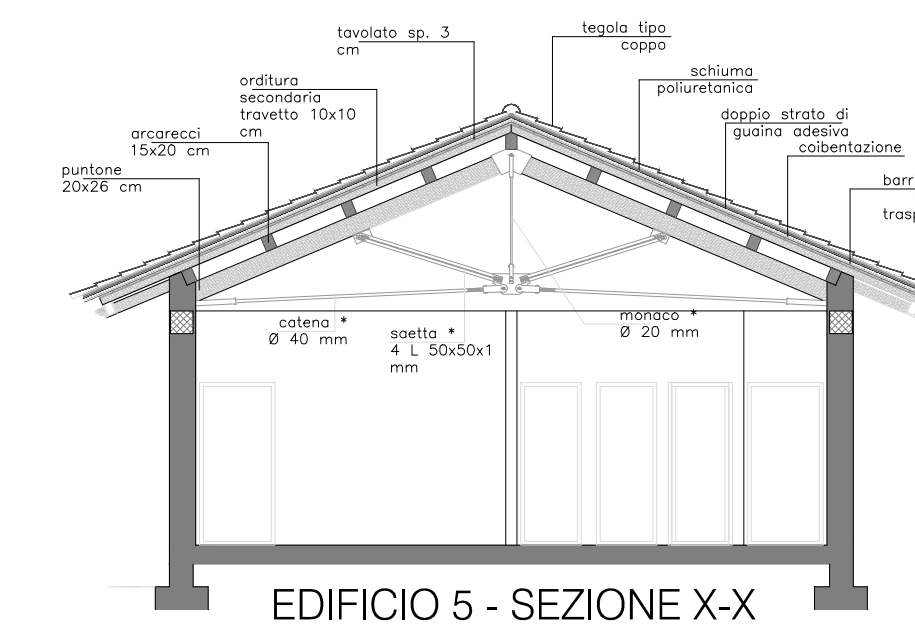


EDIFICIO 5 - SEZIONE X-X

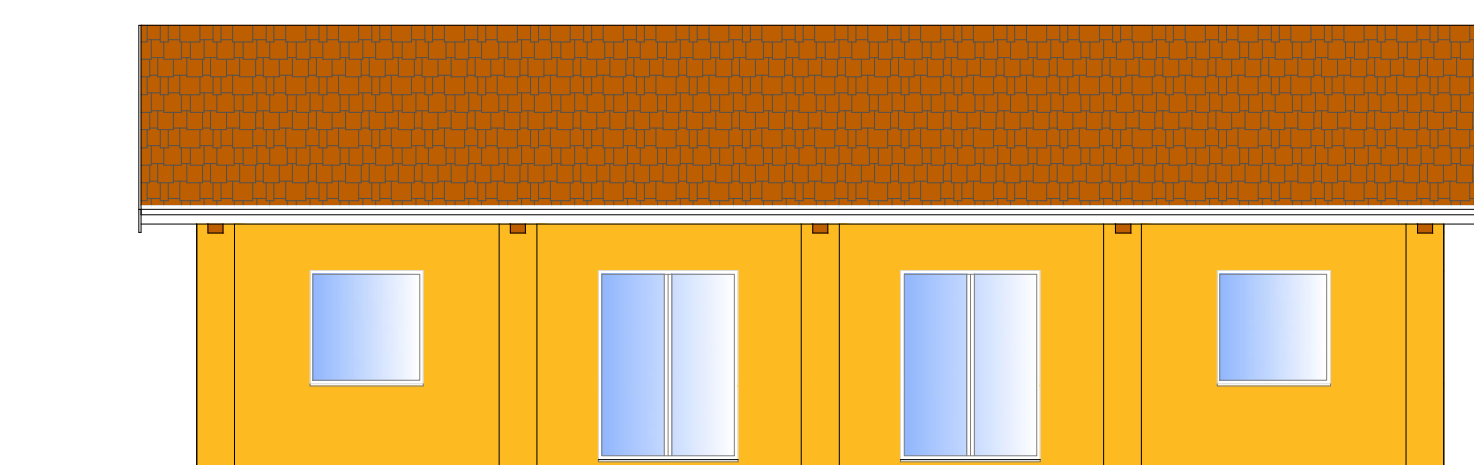


EDIFICIO 5 - PROSPETTO A

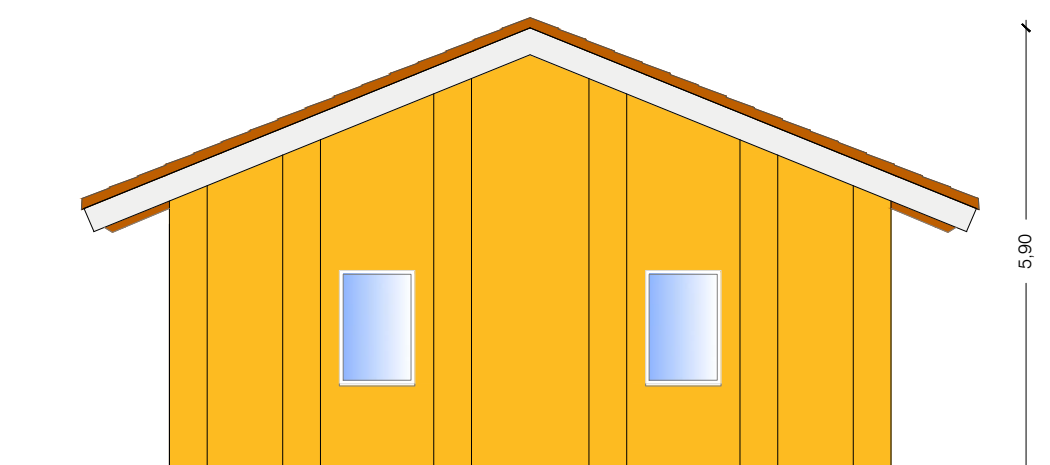

EDIFICIO 5 - PROSPETTO B

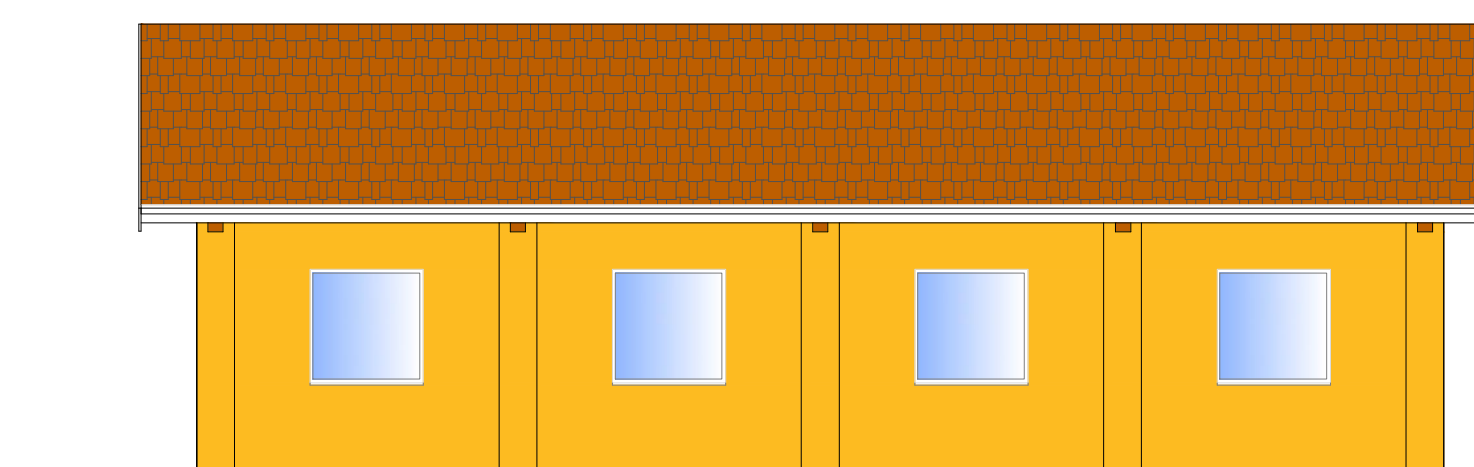

EDIFICIO 5 - PROSPETTO C

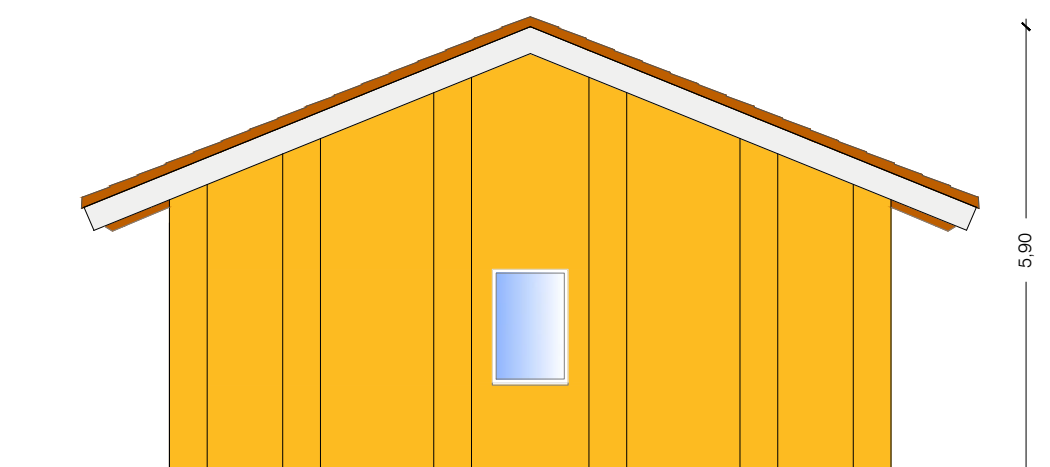

EDIFICIO 5 - PROSPETTO D