



STRALCIO P.U.C.

scala 1:5000

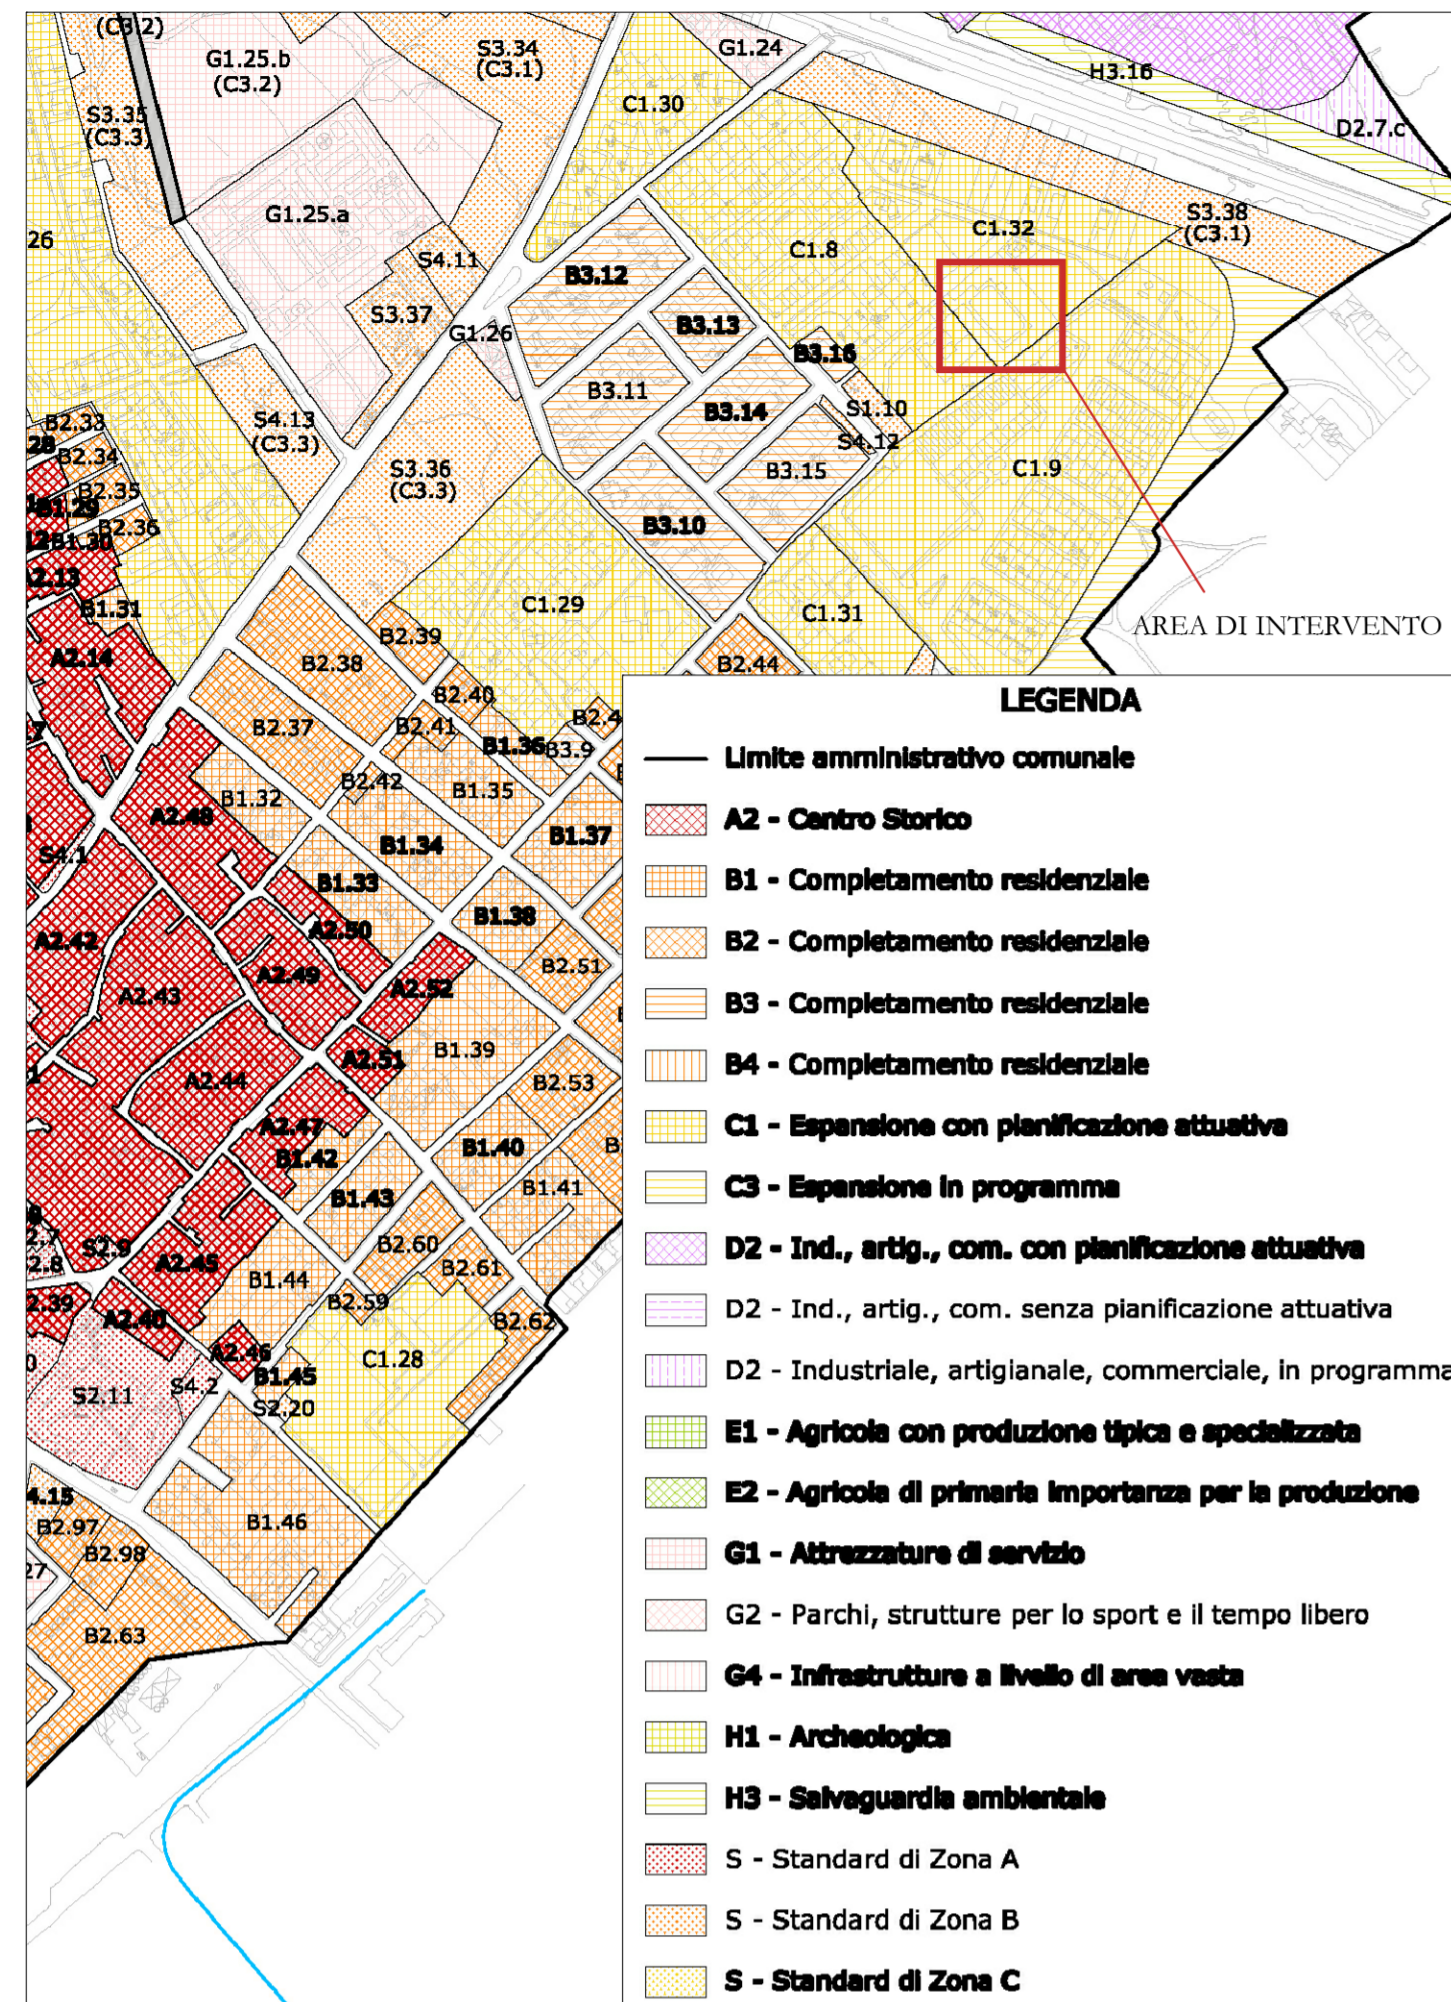

STRALCIO P.P.R.

scala 1:20000

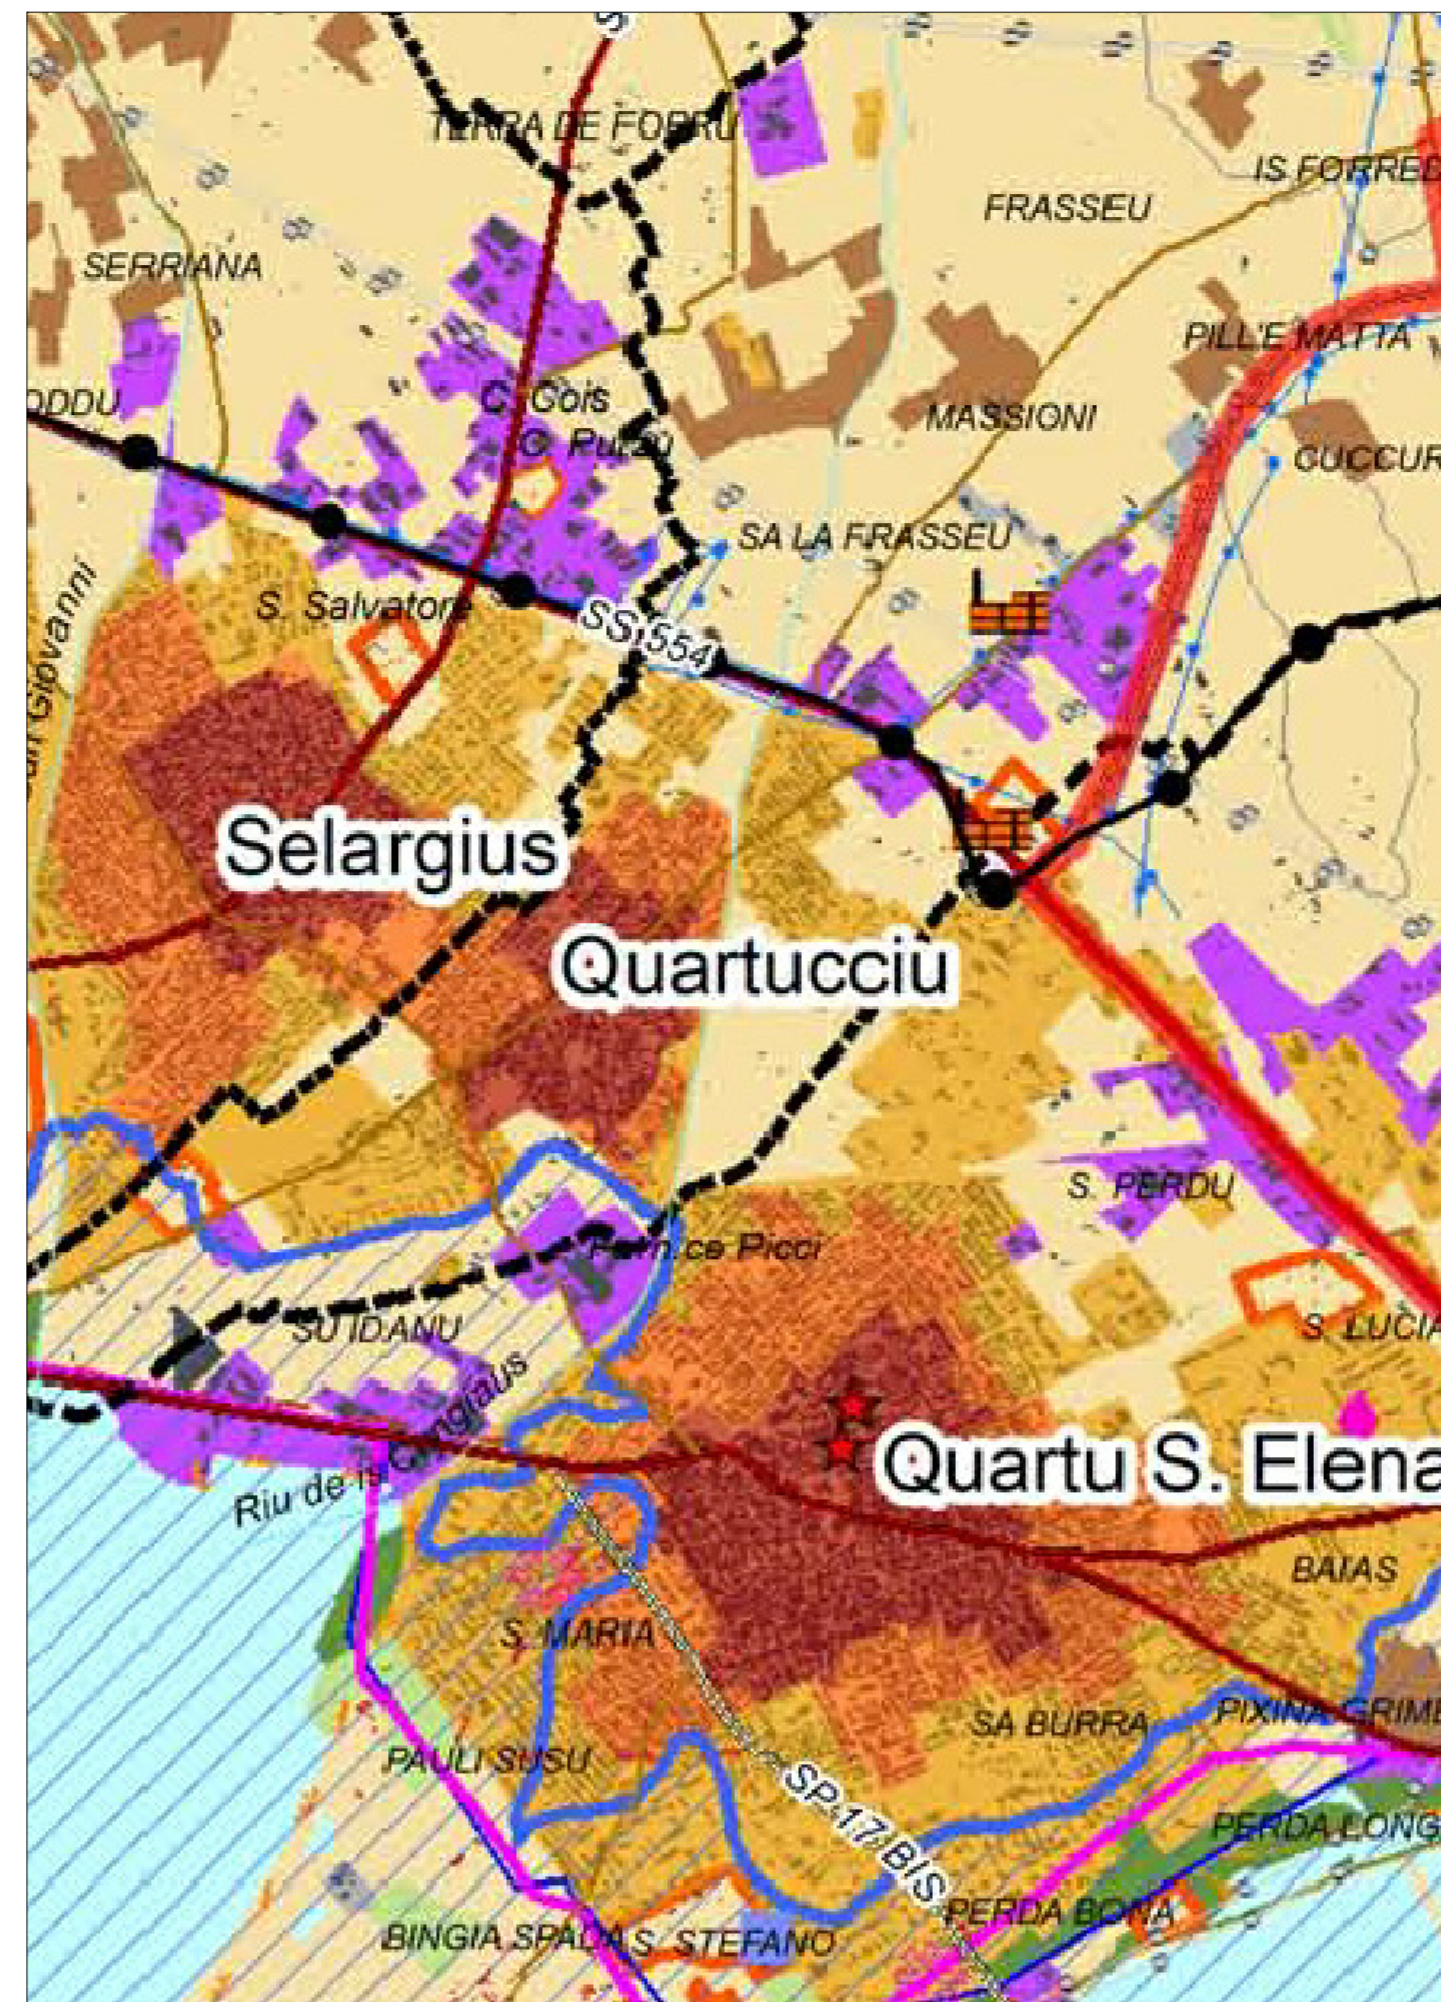


VISTA AEREA

scala 1:2000




PLANIMETRIA DELLA PERICOLOSITA' IDRAULICA  
NUOVA PERIMETRAZIONE

scala 1:5000

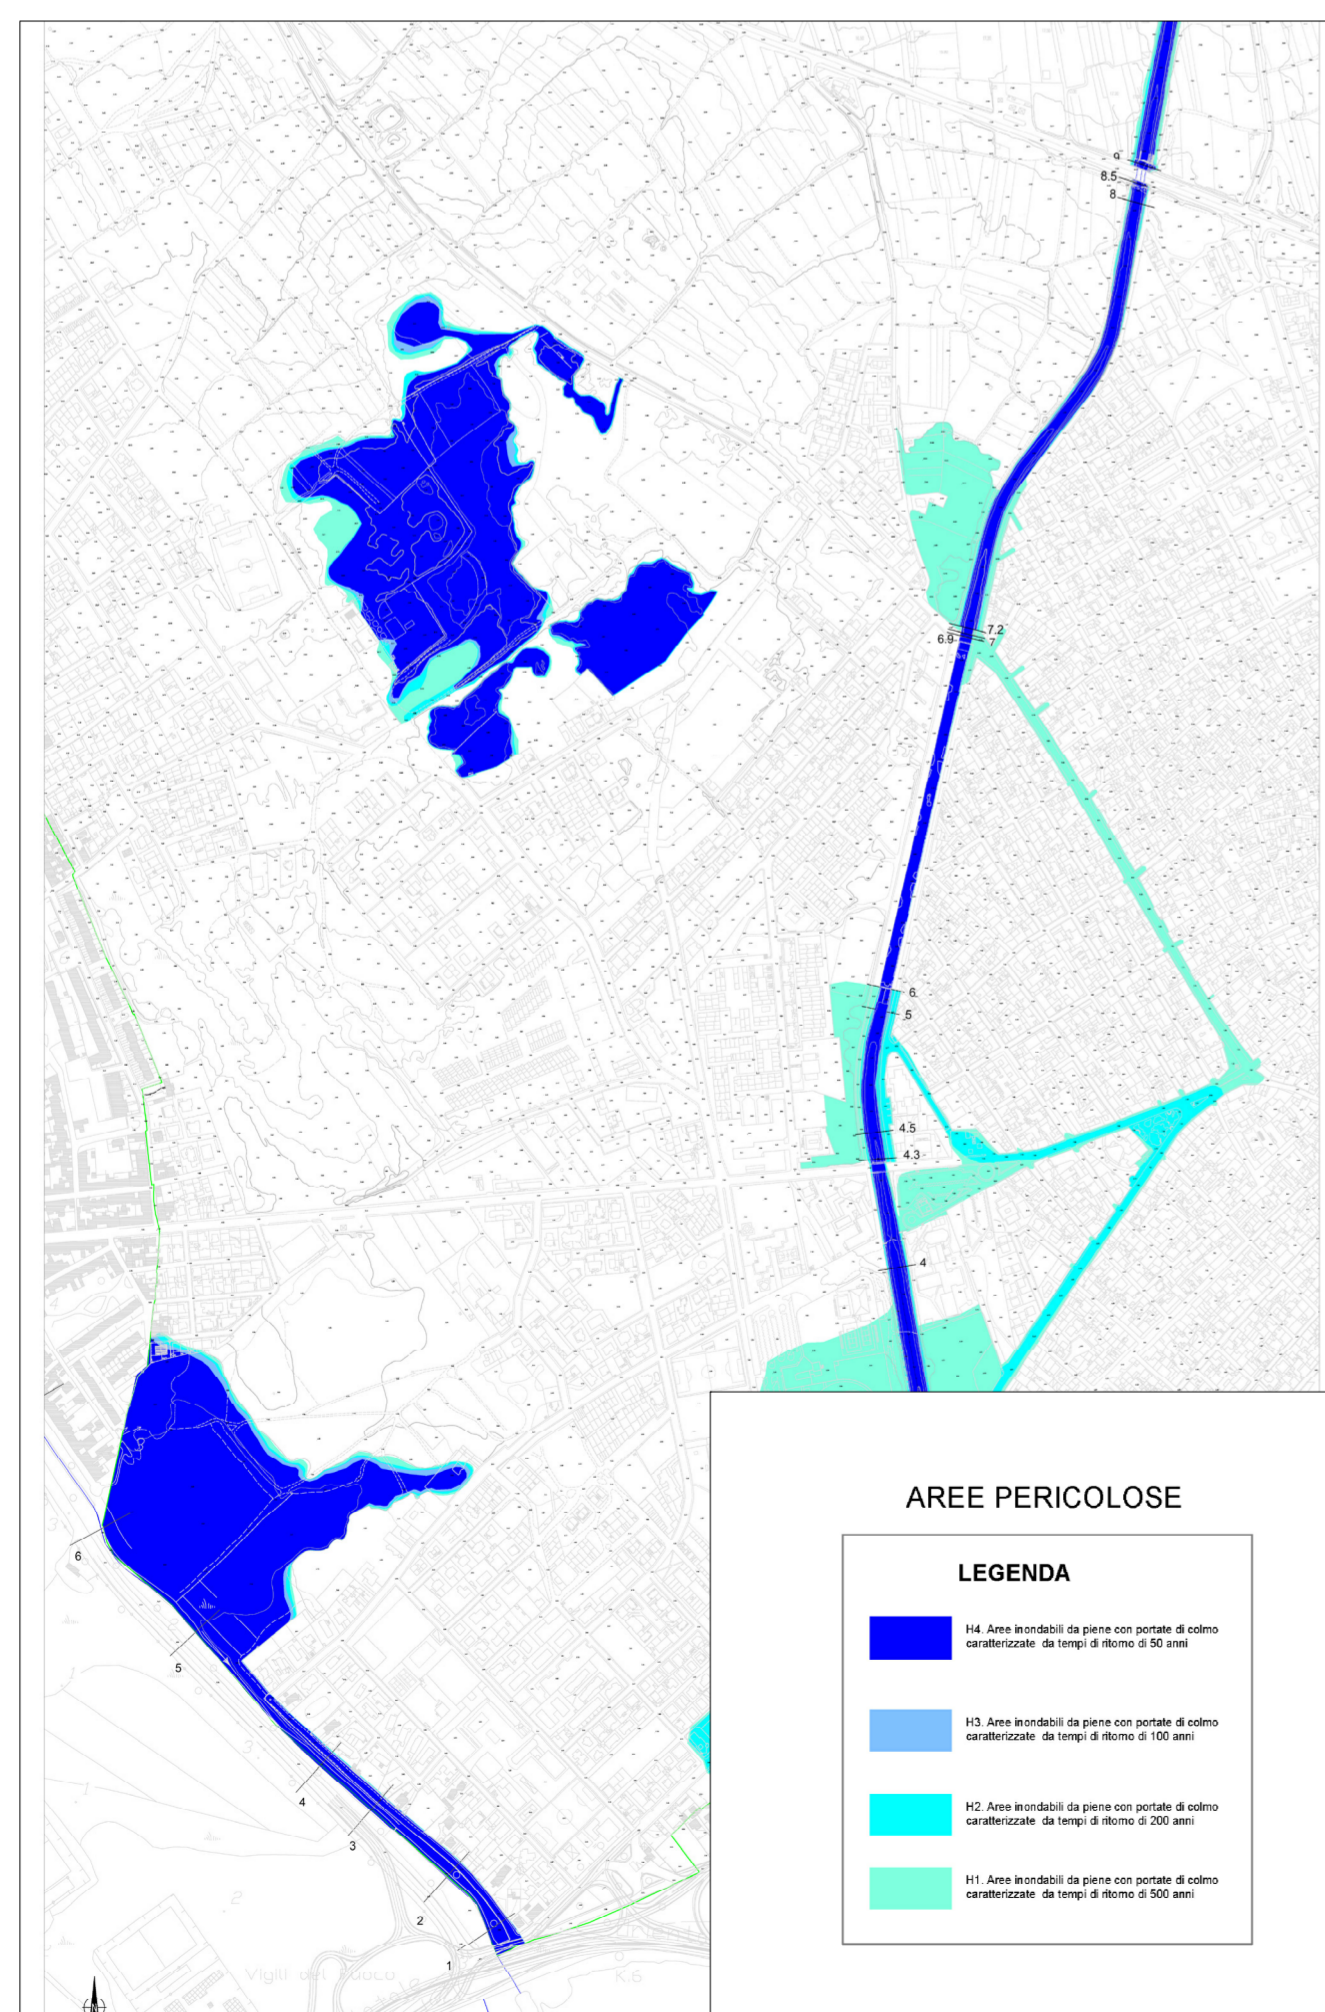

PLANIMETRIA DEL RISCHIO IDRAULICO  
NUOVA PERIMETRAZIONE

scala 1:5000

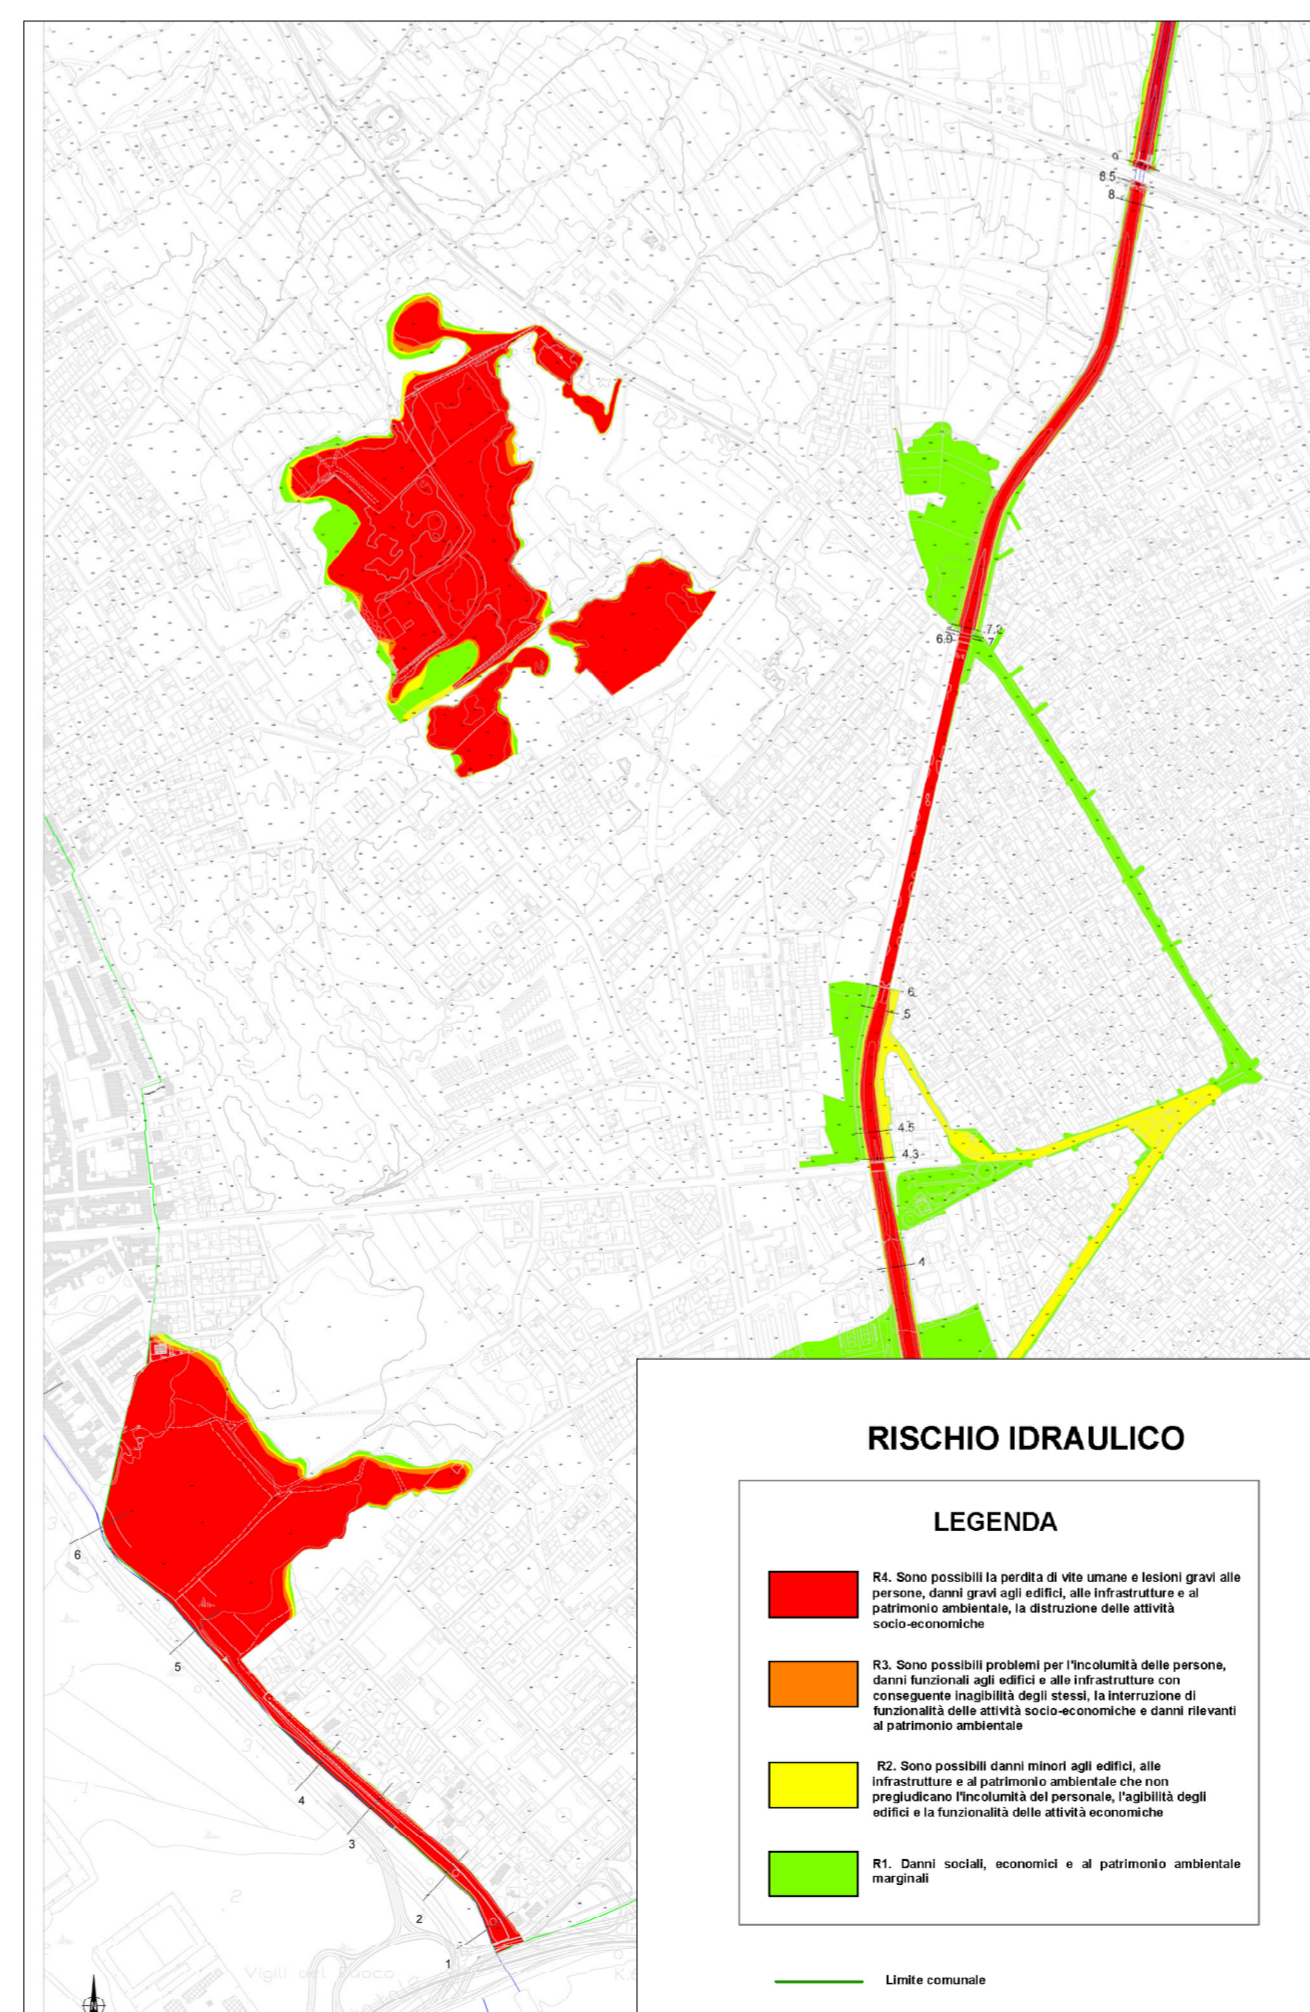

**COMUNE DI SELARGIUS**  
- Provincia di Cagliari -

Data: Febbraio 2016

**LAVORI DI RISTRUTTURAZIONE BLOCCO SPOGLIATOI E PALESTRA - SCUOLA ELEMENTARE VIA LEONARDO DA VINCI.**

**- PROGETTO DEFINITIVO-ESECUTIVO -**

<b>TAV. 1</b>	- STRALCIO PUC	Scala: 1:5000
	- STRALCIO P.P.R.	Scala: 1:20000
	- VISTA AEREA	Scala: 1:2000
	- PLANIMETRIA DELLA PERICOLOSITA' IDRAULICA	Scala: 1:5000
	- PLANIMETRIA DEL RISCHIO IDRAULICO	Scala: 1:5000

L'AMMINISTRAZIONE

**STUDIO DI INGEGNERIA**  
Dott.Ing. David Pintus  
Via S. Tommaso d'Aquino, 8  
09134 CAGLIARI  
Tel. 07023324 - 338740396  
email: dipintus@yahoo.com

IL PROFESSIONISTA  
(Dott.Ing. David Pintus)