




ASSONOMETRIA fuori scala

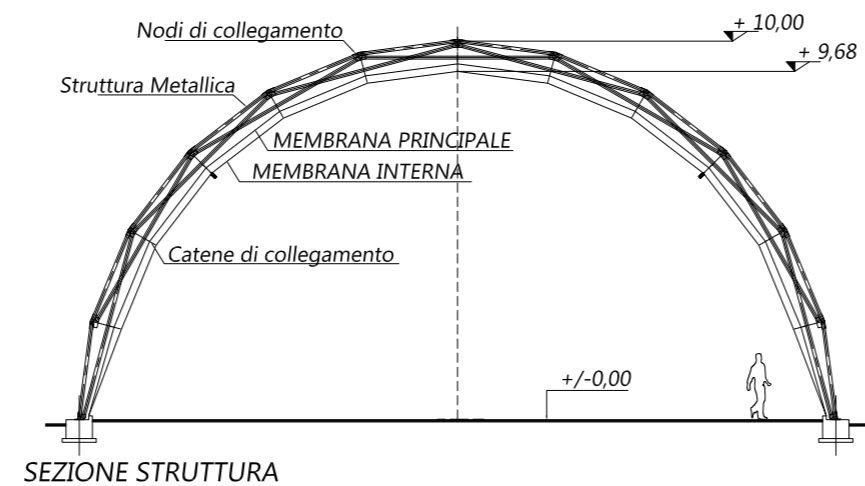


SEZIONE STRUTTURA

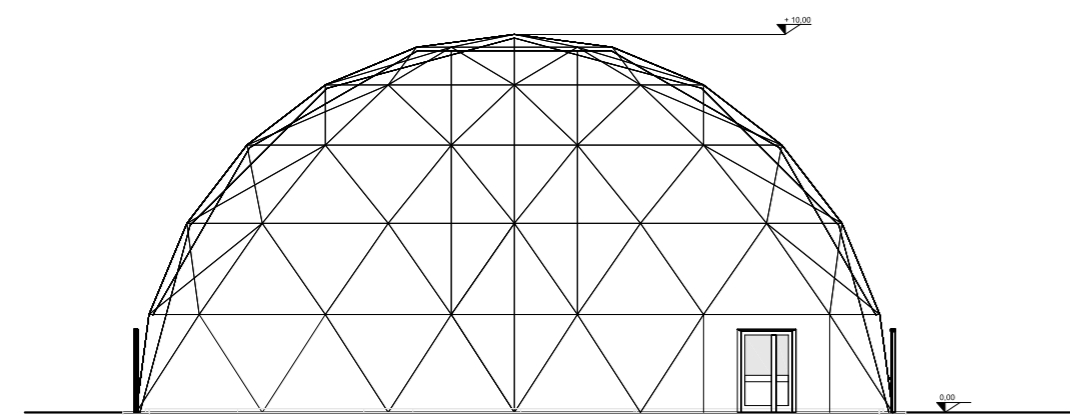

PROSPETTO FRONTALE

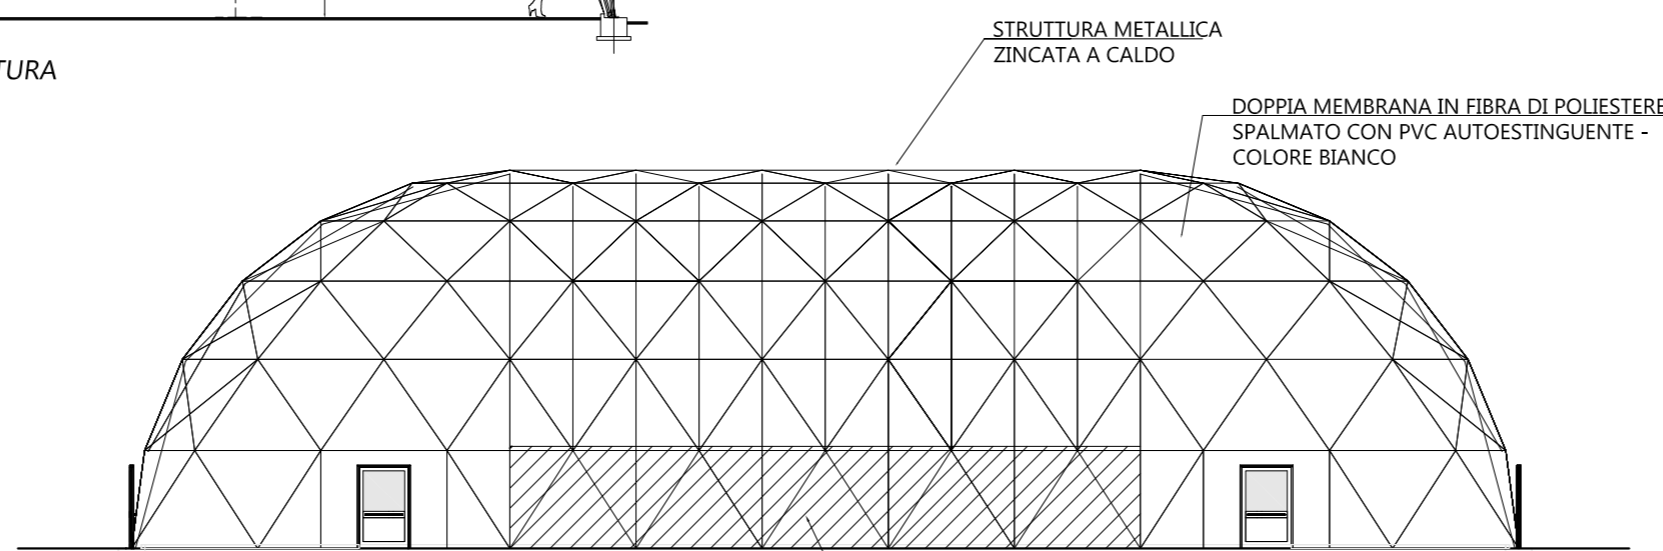


PROSPETTO LATERALE

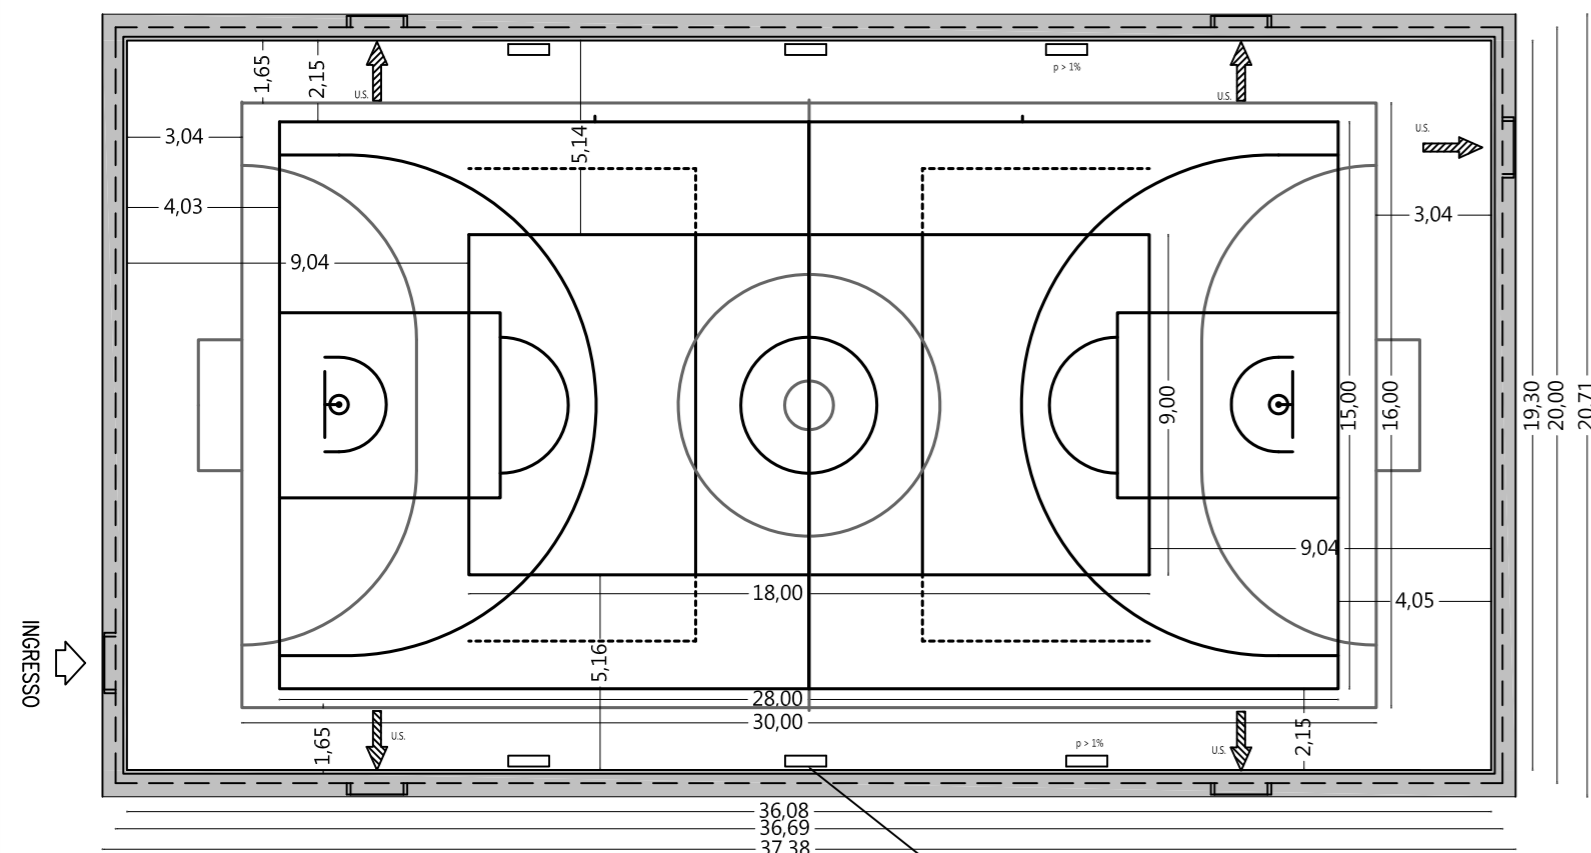

PIANTA DELLA PALESTRA

Griglie in pvc di raccolta e deflusso acque, da sostituire nella fascia prevista per gli scorrevoli

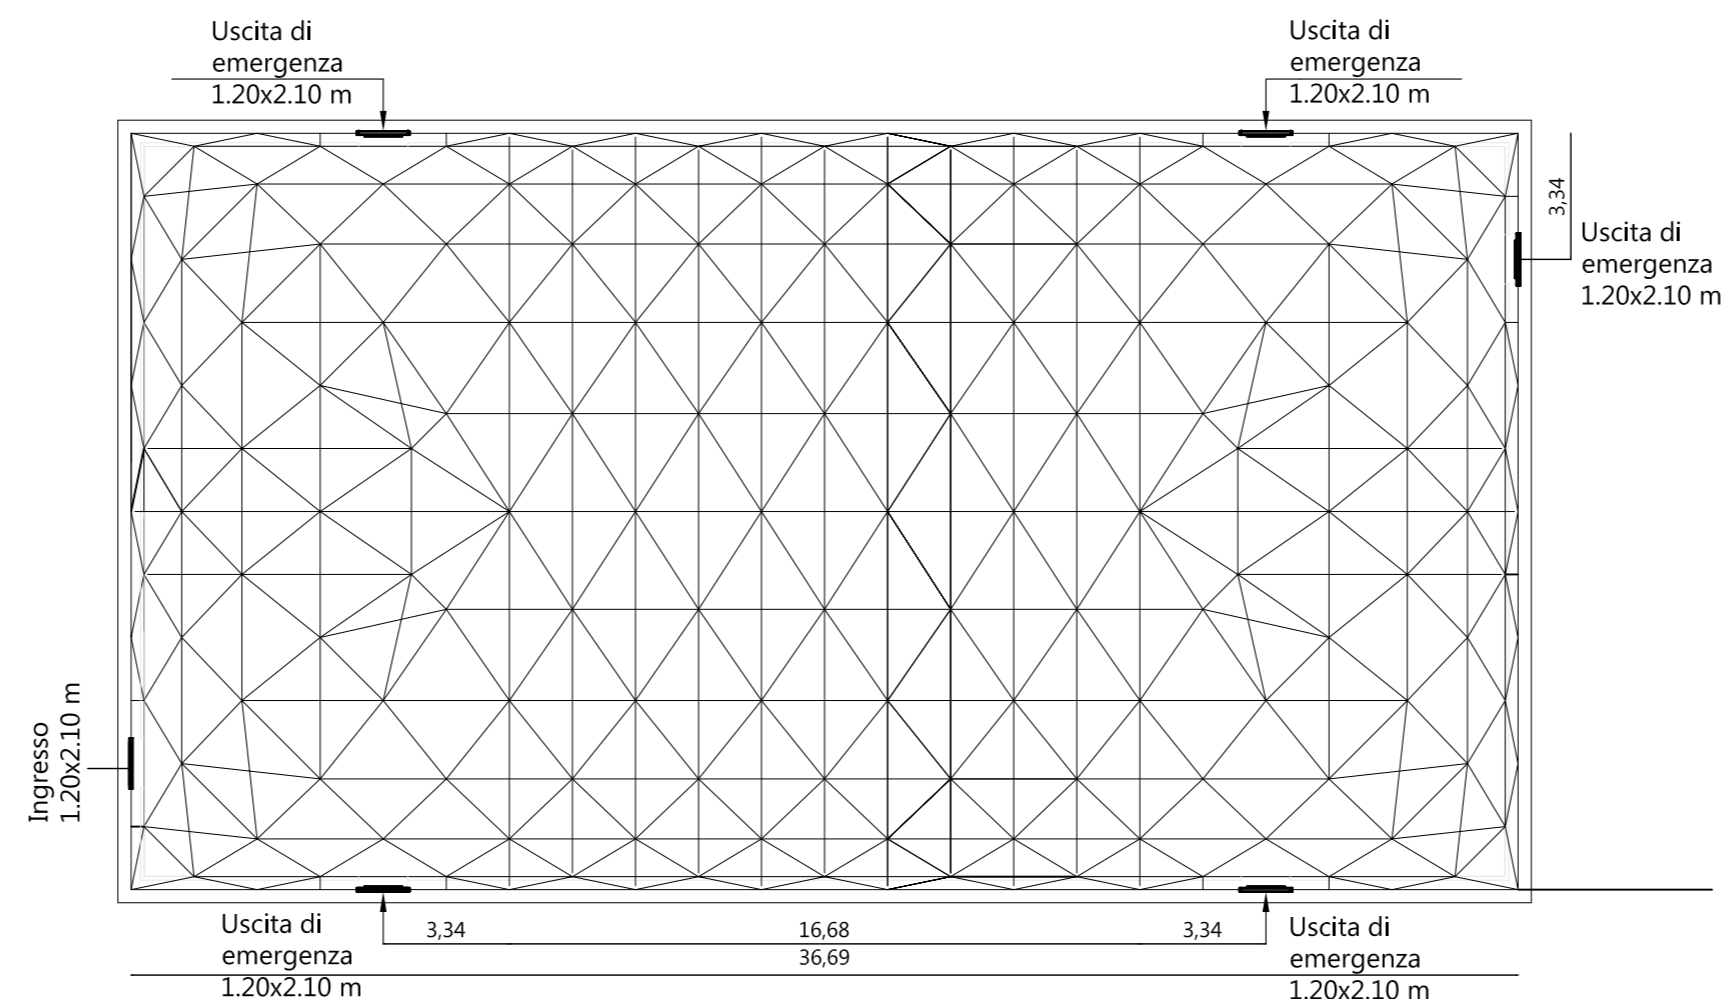

PIANTA DELLA COPERTURA

COMUNE DI SELARGIUS

- Provincia di Cagliari -

Data: Febbraio 2016

LAVORI DI RISTRUTTURAZIONE BLOCCO SPOGLIATOI E PALESTRA - SCUOLA ELEMENTARE VIA LEONARDO DA VINCI.

- PROGETTO DEFINITIVO-ESECUTIVO -

TAV. 6

MANUTENZIONE STRAORDINARIA PALESTRA

- PIANTA PALESTRA
- PIANTA COPERTURA PALESTRA
- PROSPETTI E SEZIONE STRUTTURA
- ASSONOMETRIA (fuori scala)

Scala: 1:200



L'AMMINISTRAZIONE

STUDIO DI INGEGNERIA

Dott.Ing. David Pintus

Via S. Tommaso d' Aquino, 8

09134 CAGLIARI

Tel. 070523324 - 3387403936

email: dpintus@yahoo.com

IL PROFESSIONISTA

(Dott.Ing. David Pintus)