




PARTICOLARE 1 - DETTAGLIO NODO PALESTRA fuori scala

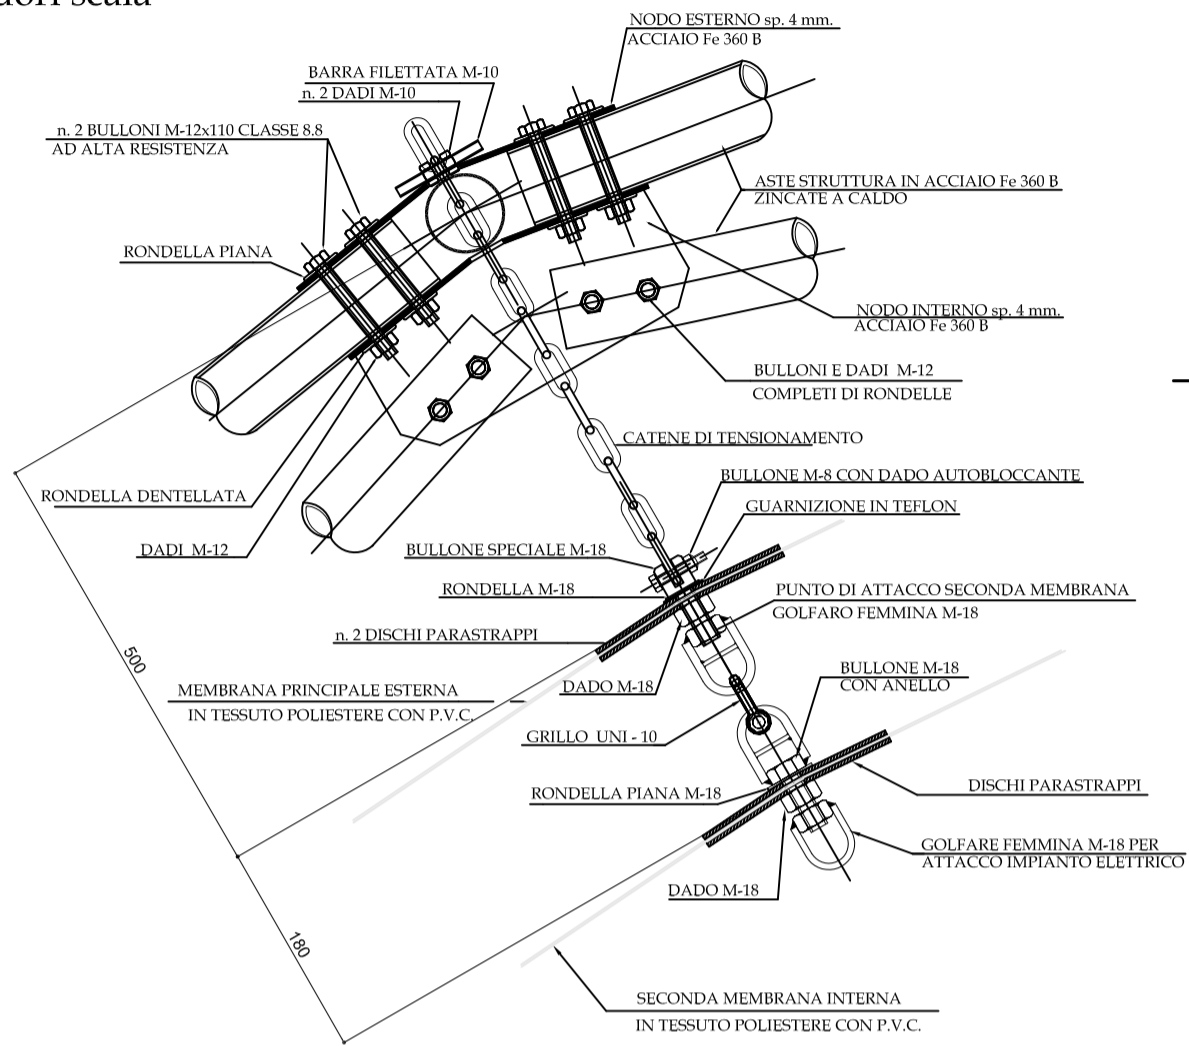


PARTICOLARE 2 - DETTAGLIO ATTACCO A TERRA fuori scala

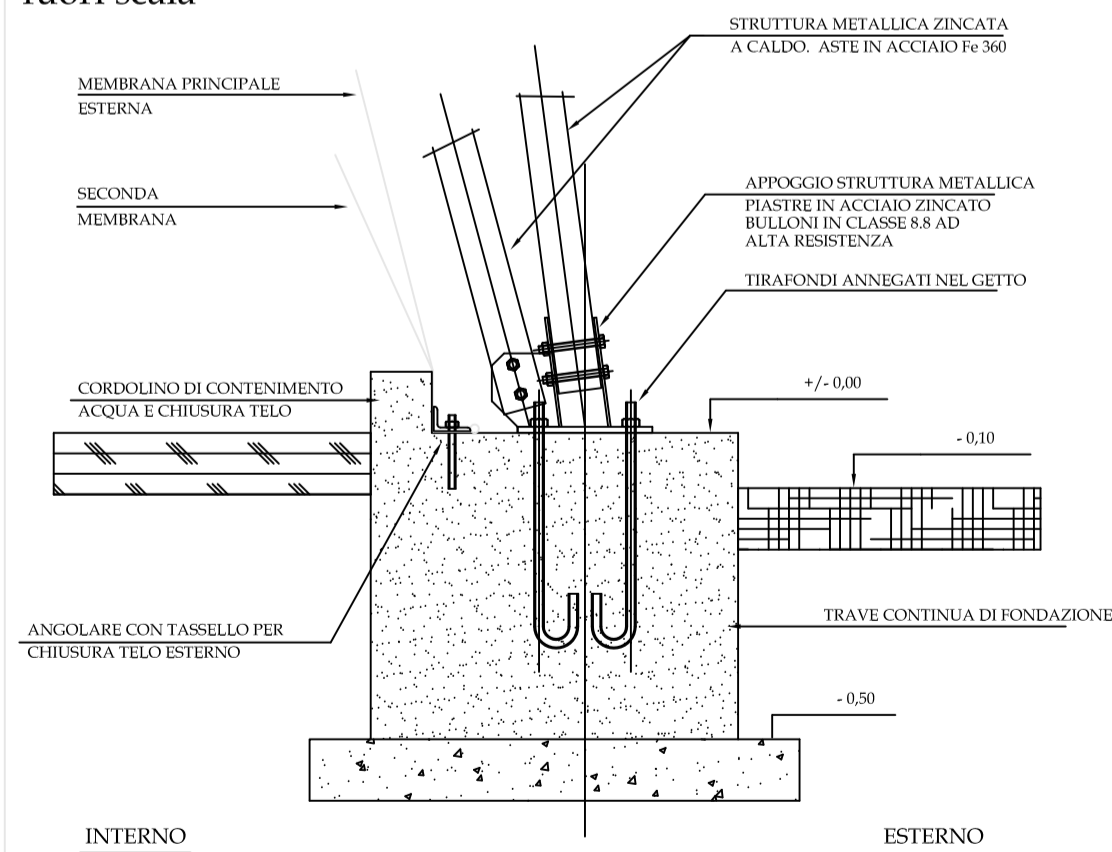


PROSPETTO A-SPOGLIATOIO realizzazione nuovo architrave scala 1:50

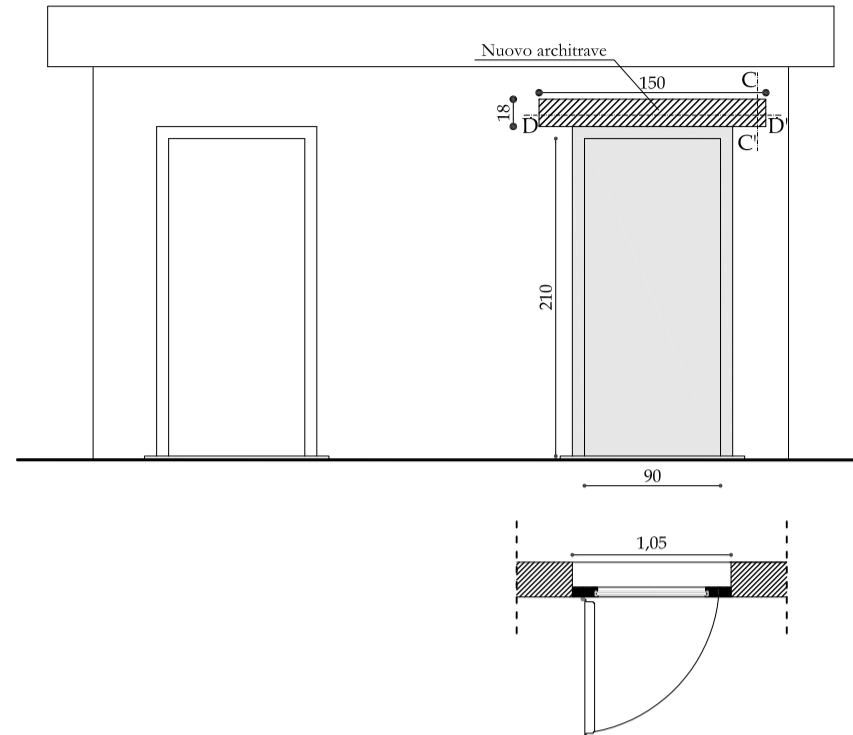


PARTICOLARE 3 - SEZIONE TRASVERSALE ARCHITRAVE CC' scala 1:5

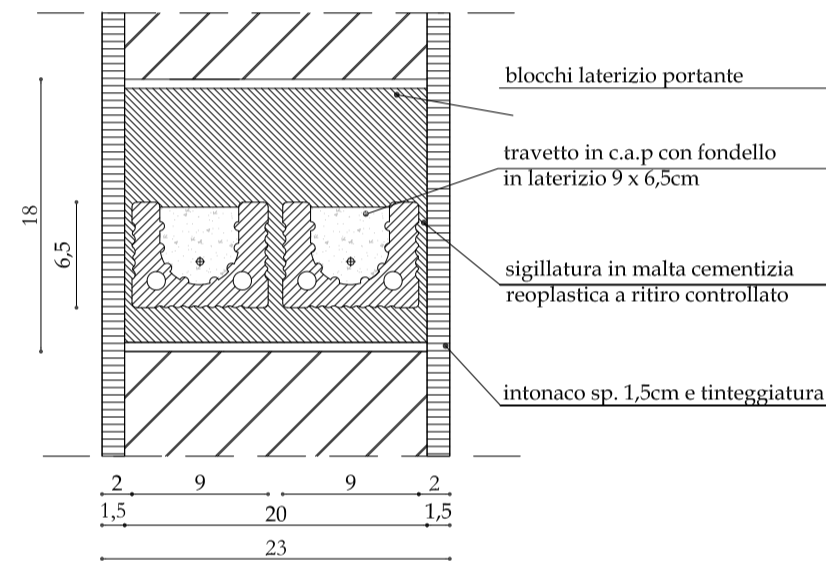


PARTICOLARE 4 - SEZIONE ORIZZONTALE ARCHITRAVE DD' scala 1:10

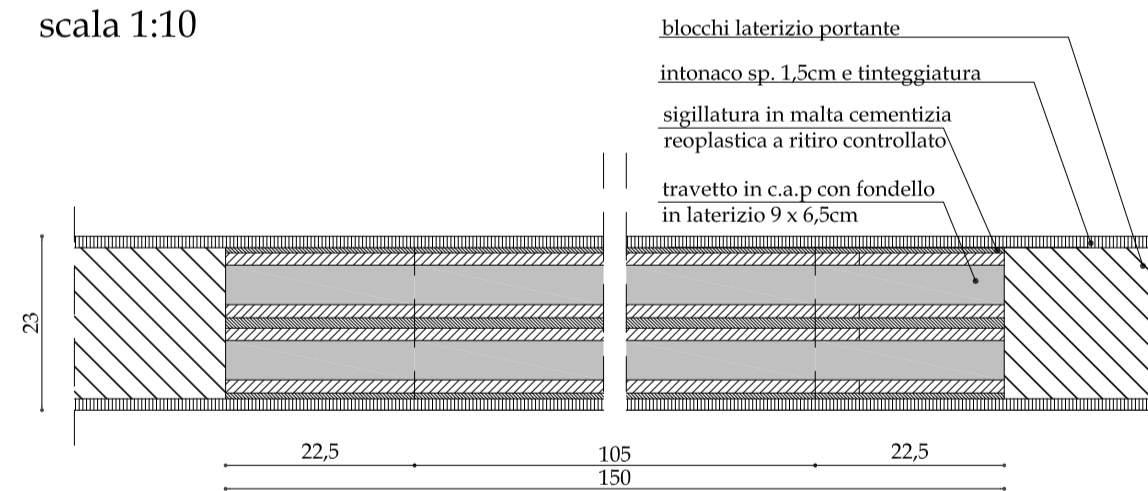

PARTICOLARE 5 - STRATIGRAFIA PAVIMENTAZIONE PALESTRA fuori scala

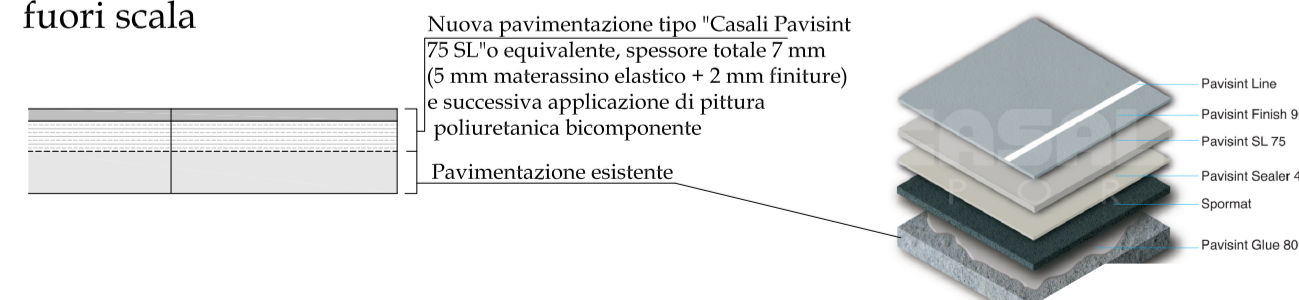

PARTICOLARE 6 - GRIGLIE DI RACCOLTA fuori scala

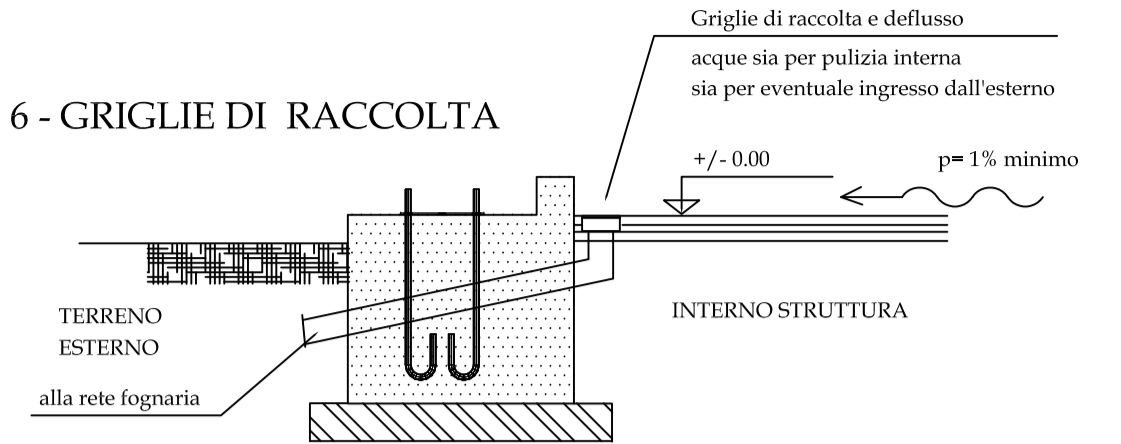

COMUNE DI SELARGIUS

- Provincia di Cagliari -

Data: Febbraio 2016

LAVORI DI RISTRUTTURAZIONE BLOCCO SPOGLIATOI E PALESTRA - SCUOLA ELEMENTARE VIA LEONARDO DA VINCI.

- PROGETTO DEFINITIVO-ESECUTIVO -

TAV.8

- PARTICOLARI COSTRUTTIVI ESISTENTI 1 - 2 - 6
- PARTICOLARI COSTRUTTIVI DI PROGETTO 3 - 4 - 5
- SEZIONE TRASVERSALE CC'
- SEZIONE ORIZZONTALE DD'
- STRATIGRAFIA PAVIMENTAZIONE PALESTRA

Scala: varie



L'AMMINISTRAZIONE

STUDIO DI INGEGNERIA

Dott.Ing. David Pintus

Via S.Tommaso d'Aquino, 8

09134 CAGLIARI

Tel. 070523324 - 3387403936

email: dpintus@yahoo.com

IL PROFESSIONISTA

(Dott.Ing. David Pintus)