



PARTICOLARE POZZETTO DI ISPEZIONE IN LINEA
Scala 1:20

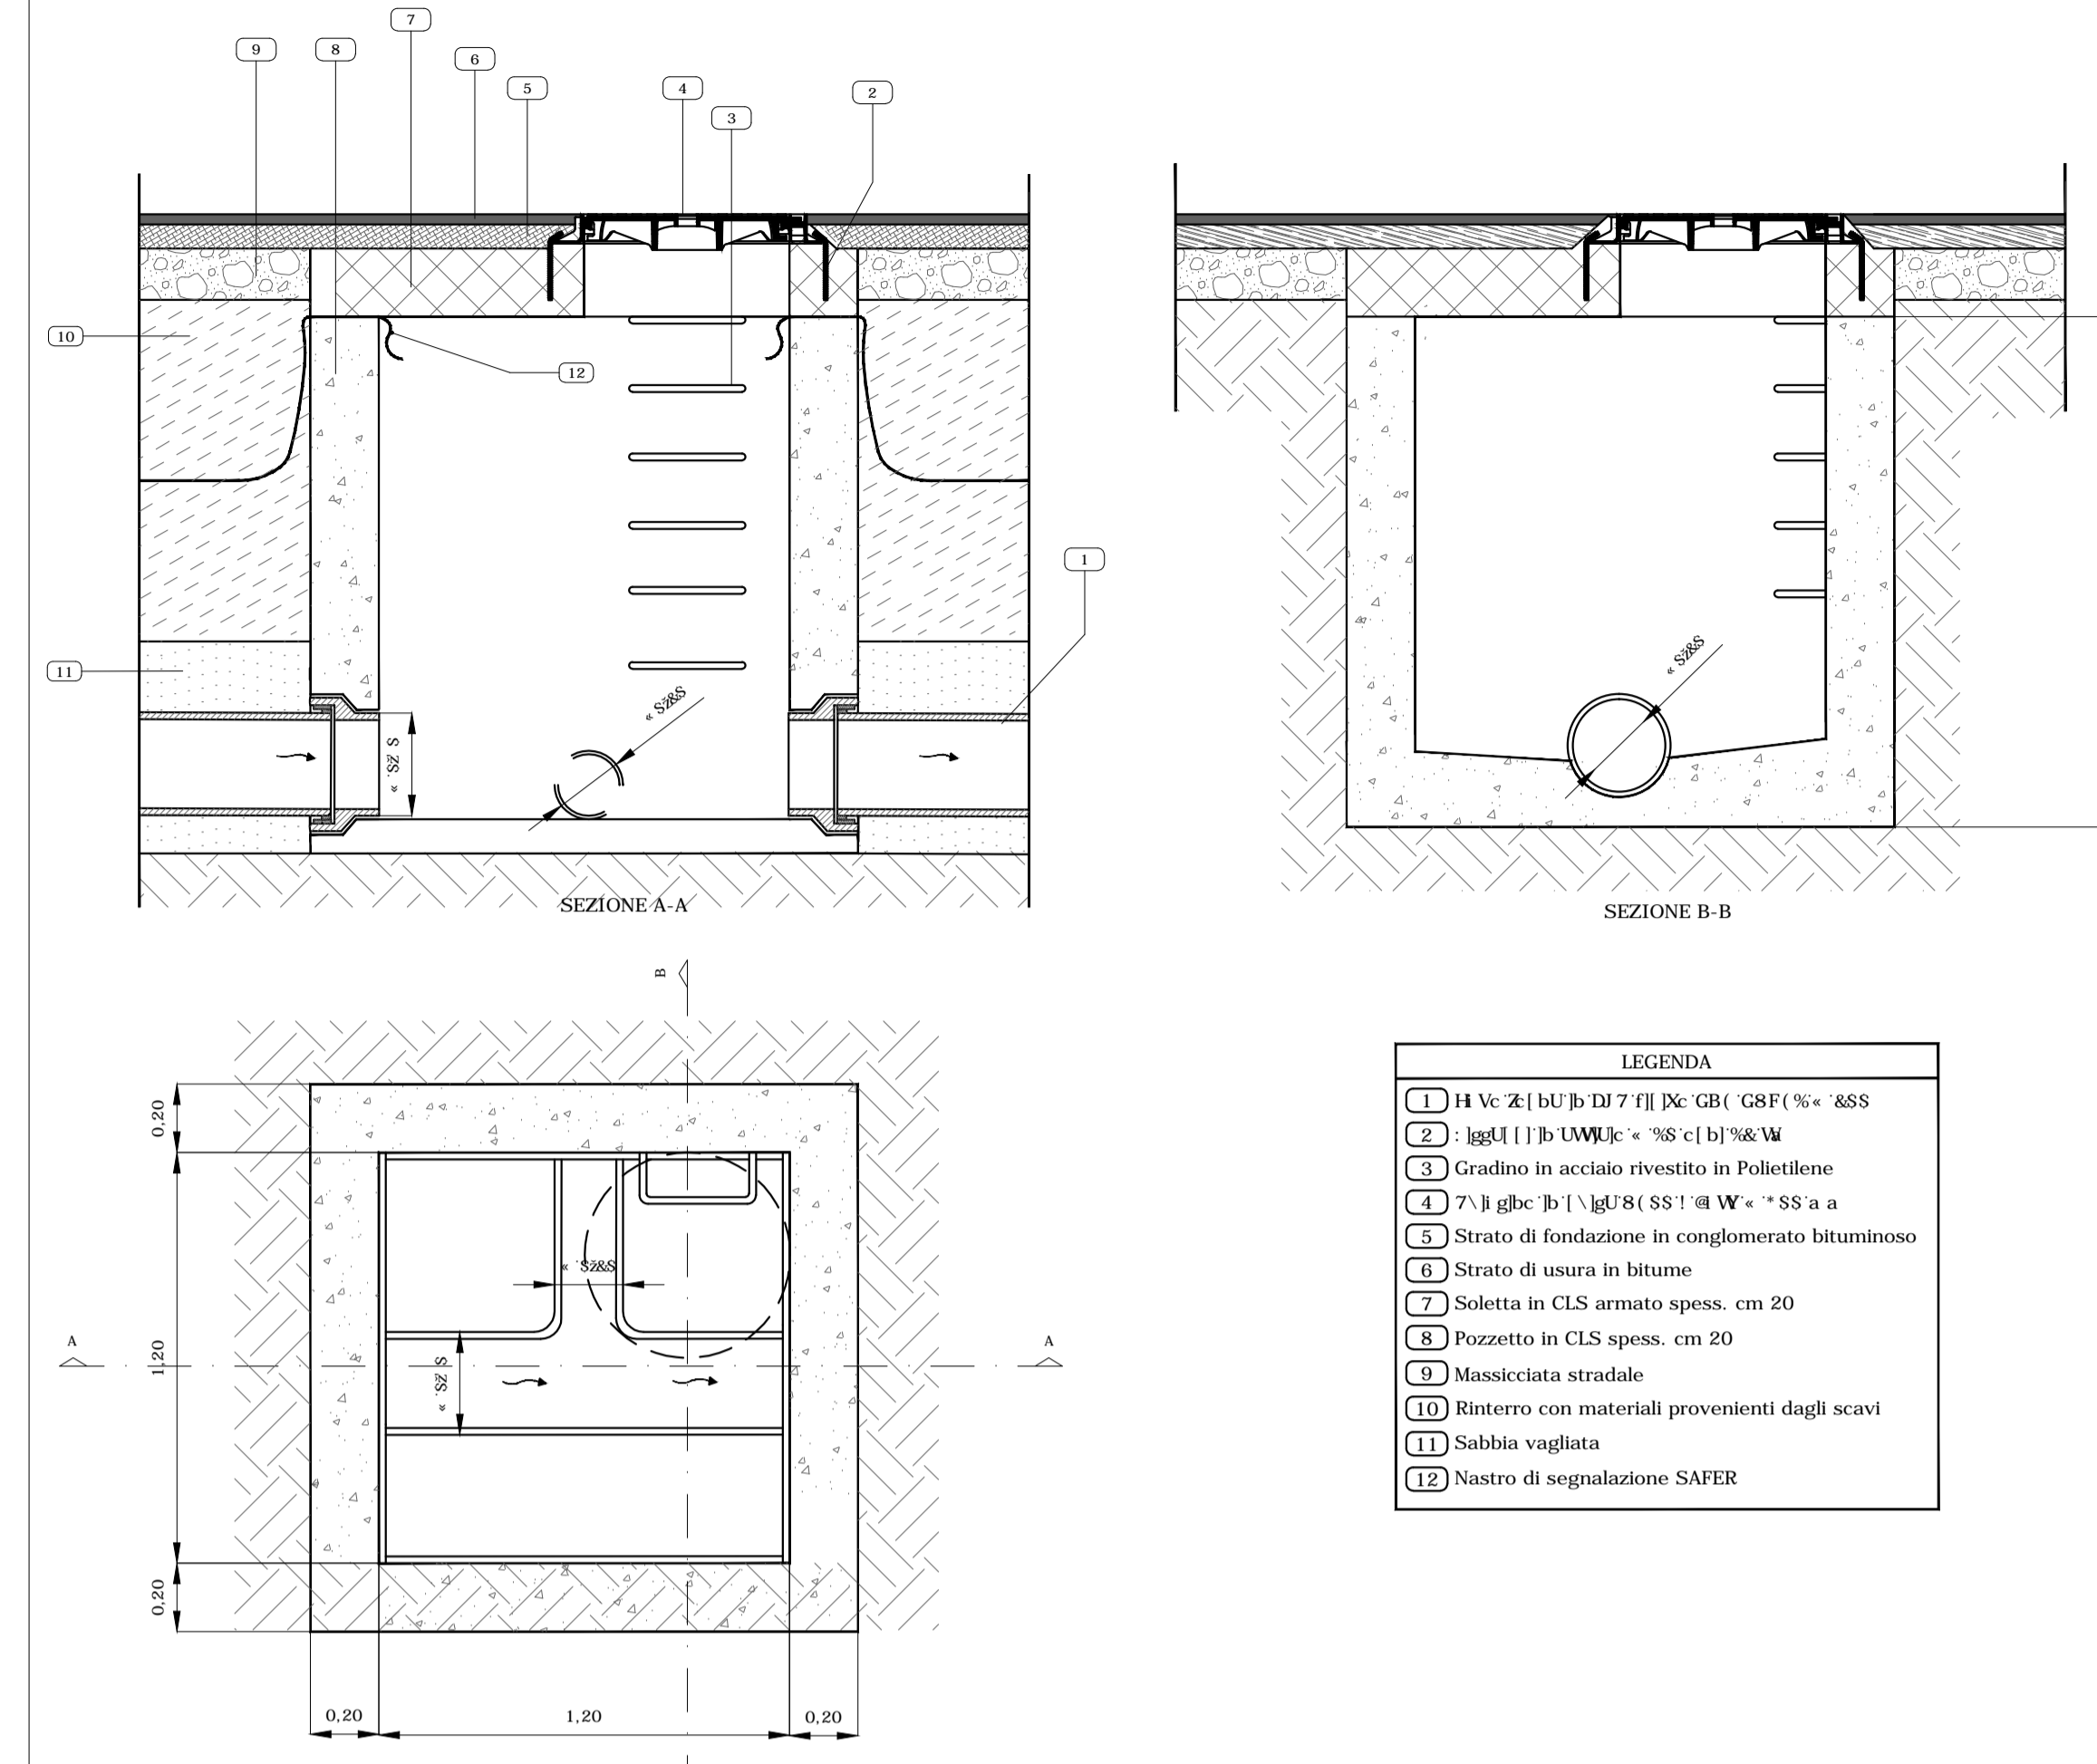


PARTICOLARE POZZETTO DI INCROCIO E DI ISPEZIONE
Scala 1:20

LEGENDA


- Tubazione in PVC SN4 Φ 200
- Pozzetto d ispezione
- Pozzetto di ispezione e incrocio

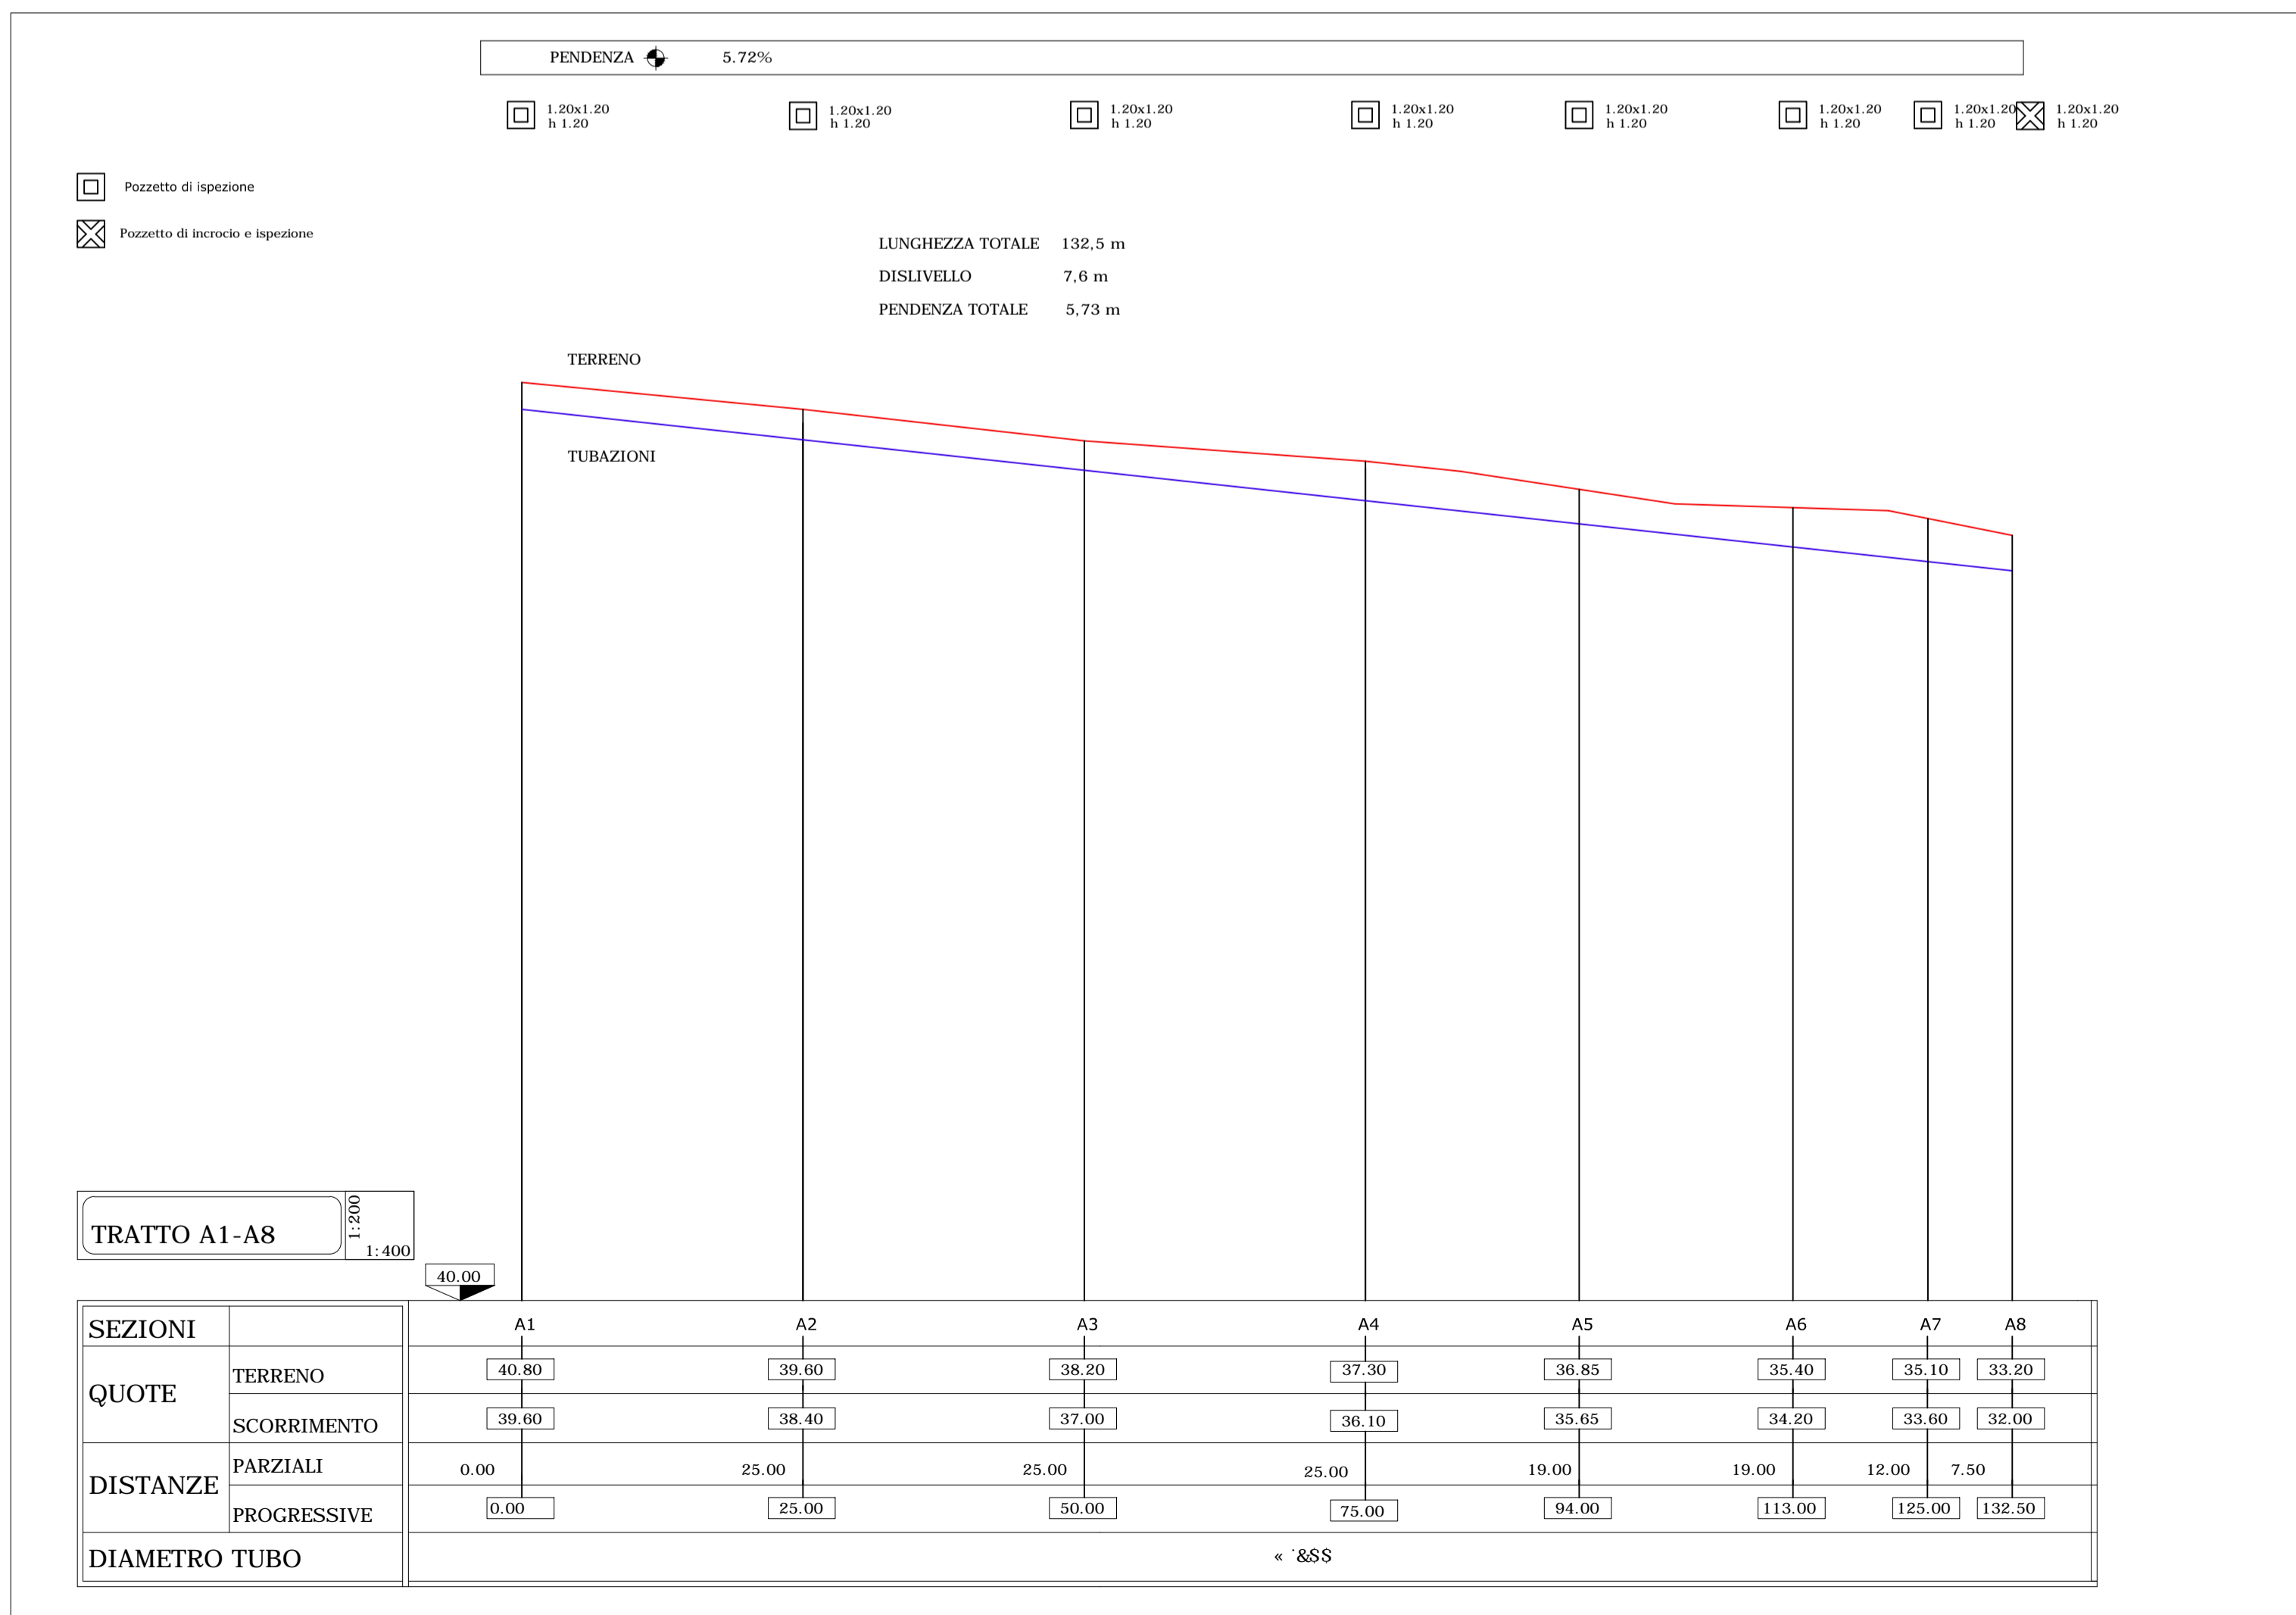

PROFILO LONGITUDINALE ACQUE BIANCHE - TRATTO A1-A8

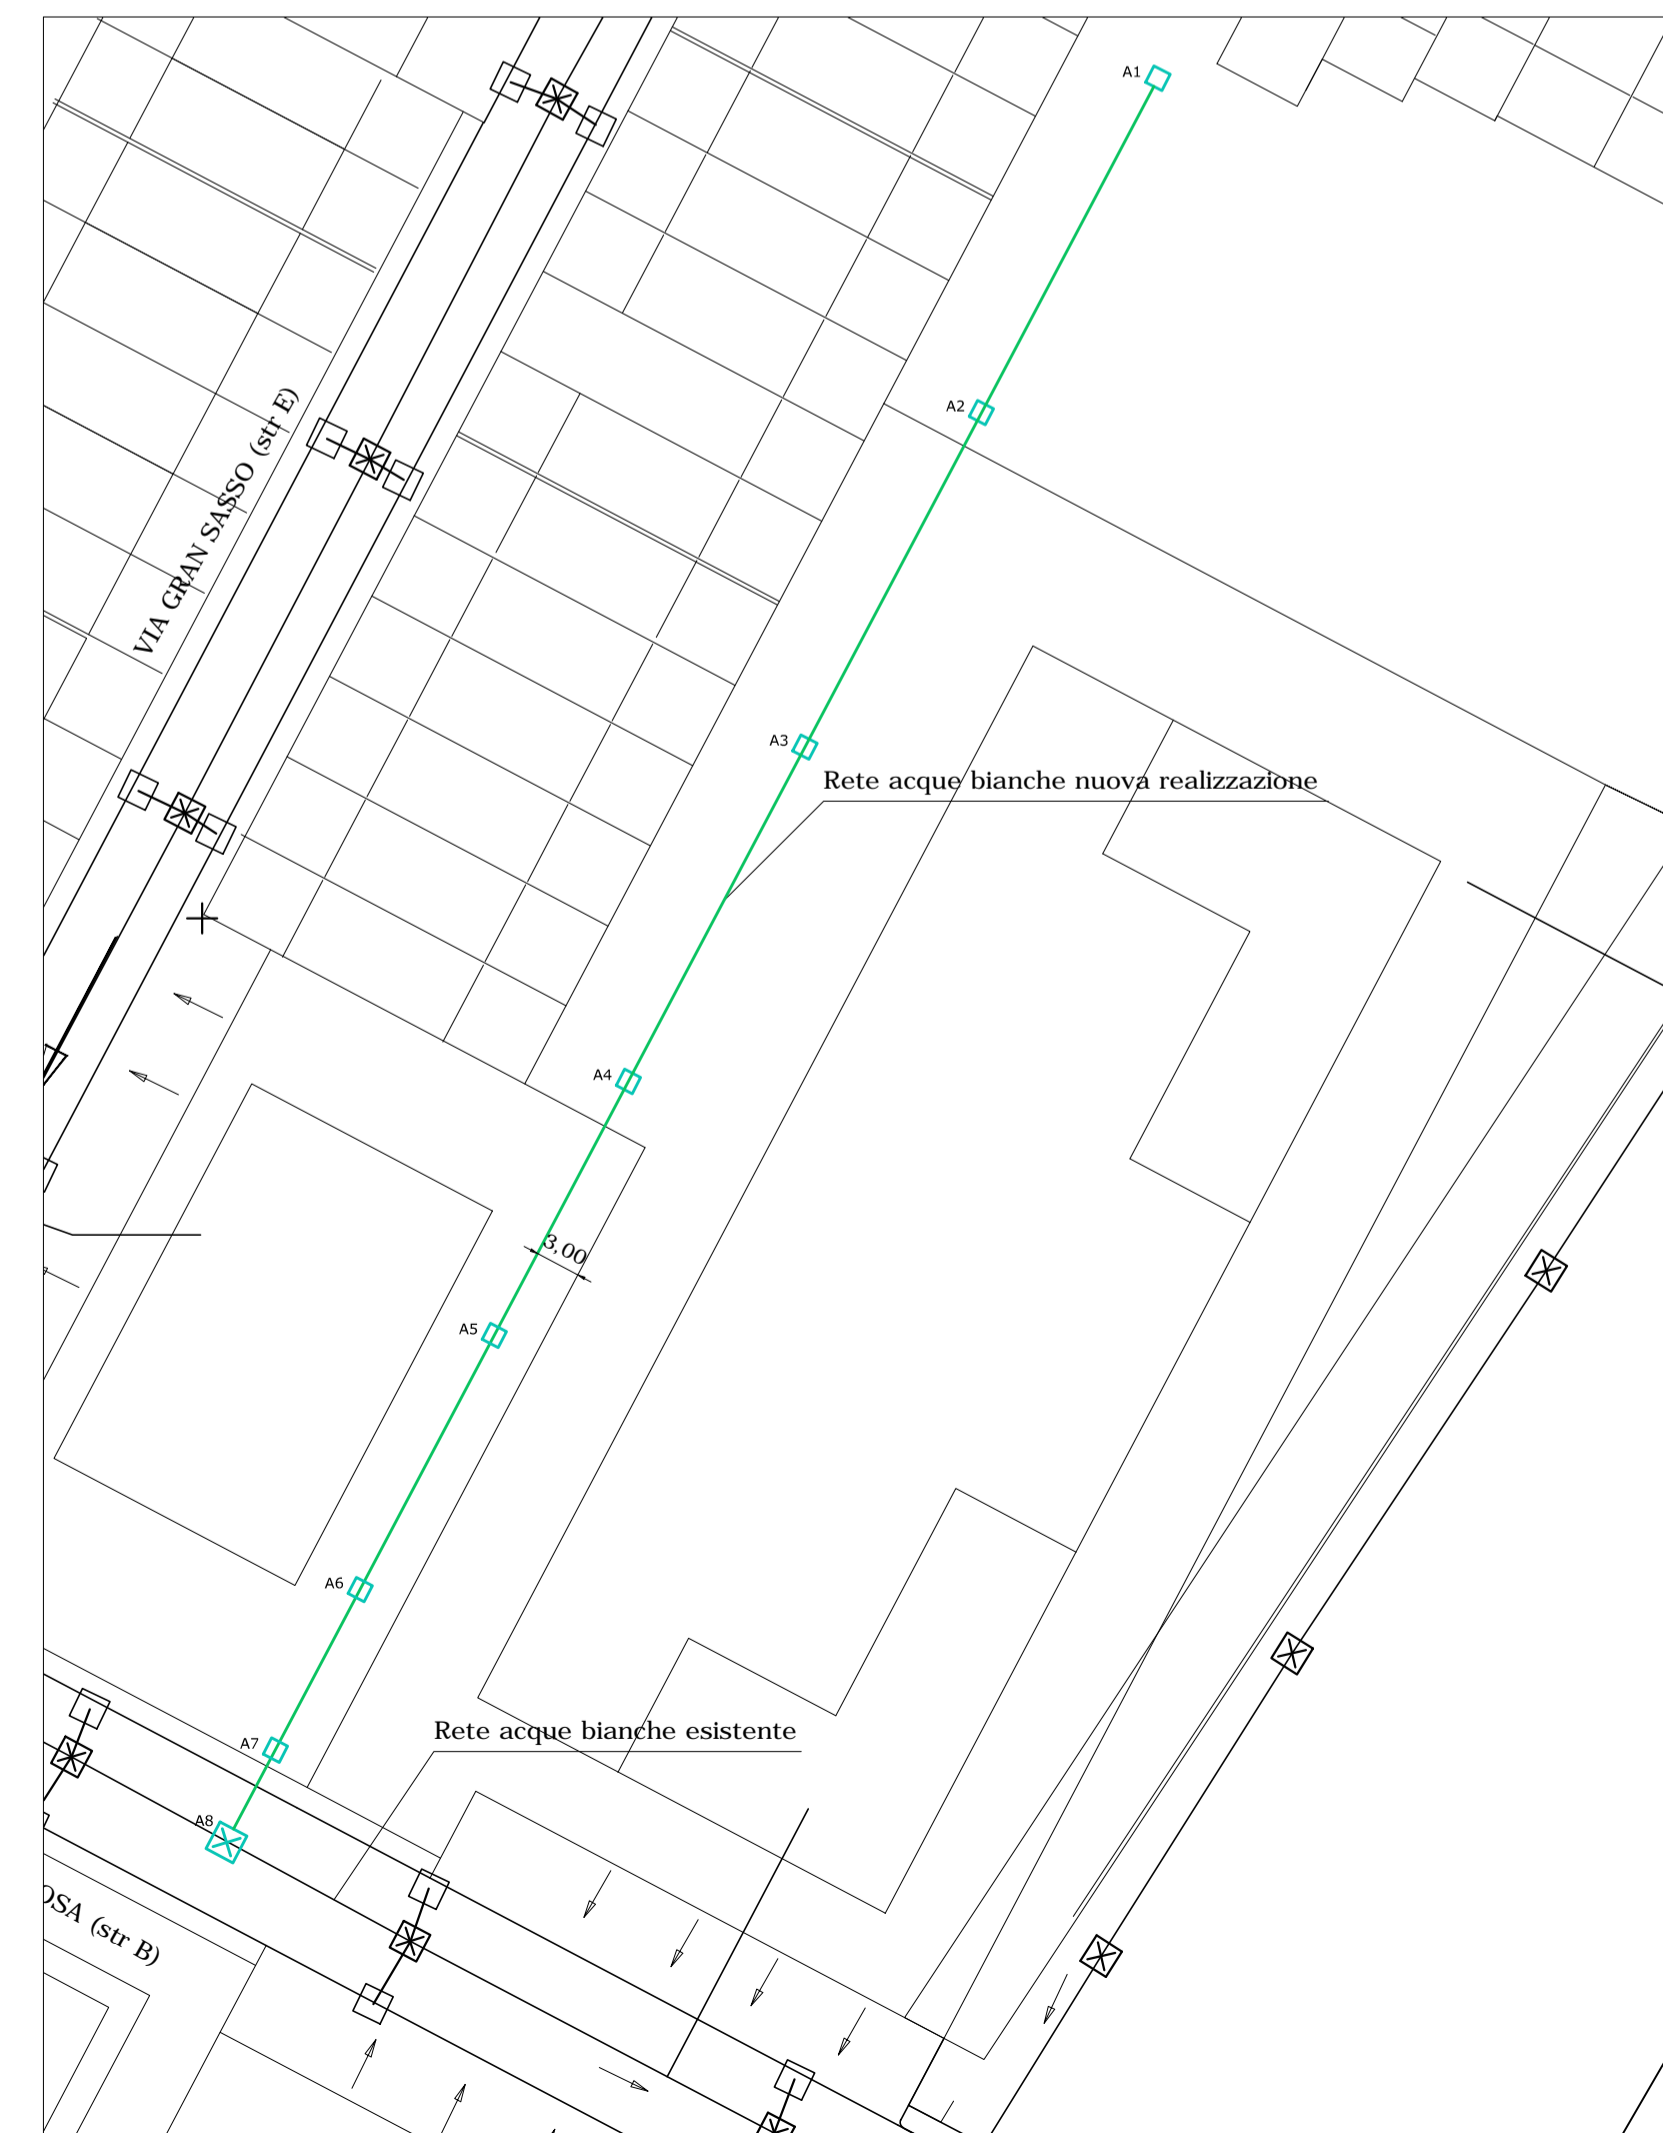


PLANIMETRIA ACQUE BIANCHE VIA GRAN SASSO
Scala 1:500



COMUNE DI SELARGIUS
PROVINCIA DI CAGLIARI

PROGETTO

**Lavori di risanamento sistema fognario OO.UU.
Lottizzazione Tranzellida ex CEM**

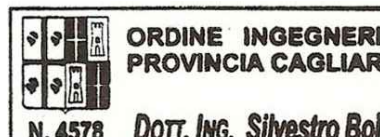Scala	TAVOLA 2a	Elaborato RETE ACQUE BIANCHE VIA GRAN SASSO - PLANIMETRIA, PROFILO LONGITUDINALE, PARTICOLARI COSTRUTTIVI
Data	SETTEMBRE 2016	DEFINITIVO-ESECUTIVO
Committente	COMUNE DI SELARGIUS	Responsabile del Procedimento GEOM. GIOVANNI COCCO
Progettista	ING. SILVESTRO BOI  N. 4578 Dott. Ing. Silvestro Boi	Approvazione