

STRALCIO PIANO PAESAGGISTICO REGIONALE - SCALA 1:25000



STRALCIO AEROFOTOGRAMMETRICO - SCALA 1:2000



STRALCIO FOTO AEREA - SCALA 1:2000



COMUNE DI SELARGIUS
Provincia di Cagliari

LAVORI DI REALIZZAZIONE VERDE ATTREZZATO
OO.UU. LOTTIZZAZIONE TRANZELLIDA ex CEM

PROGETTO DEFINITIVO-ESECUTIVO

Data: DICEMBRE 2016
Agg.:

INQUADRAMENTO DELLE AREE

TAVOLA 1

Scale varie

IL PROGETTISTA:
Dottore Agronomo Raimondo Congiu

IL SINDACO:
Gianfranco Cappai


IL RESPONSABILE DEL PROCEDIMENTO
Dott. Ing. Adalberto Pibiri

Dottore Agronomo RAMONDO CONGIU
Studi, consulenze, progettazioni agricole, forestali e ambientali. Parchi e giardini
Via San Tommaso D'Aquino, 16 - 09134 Cagliari
Tel./Fax 070504184 - e-mail: raimondo.congiu@tiscali.it



STRALCIO PIANO URBANISTICO COMUNALE - SCALA 1:4000
ZONIZZAZIONE DELL'ABITATO DI SU PLANU DA P.R.G.

■ Zona C - sottozona C1-C1*-C1**

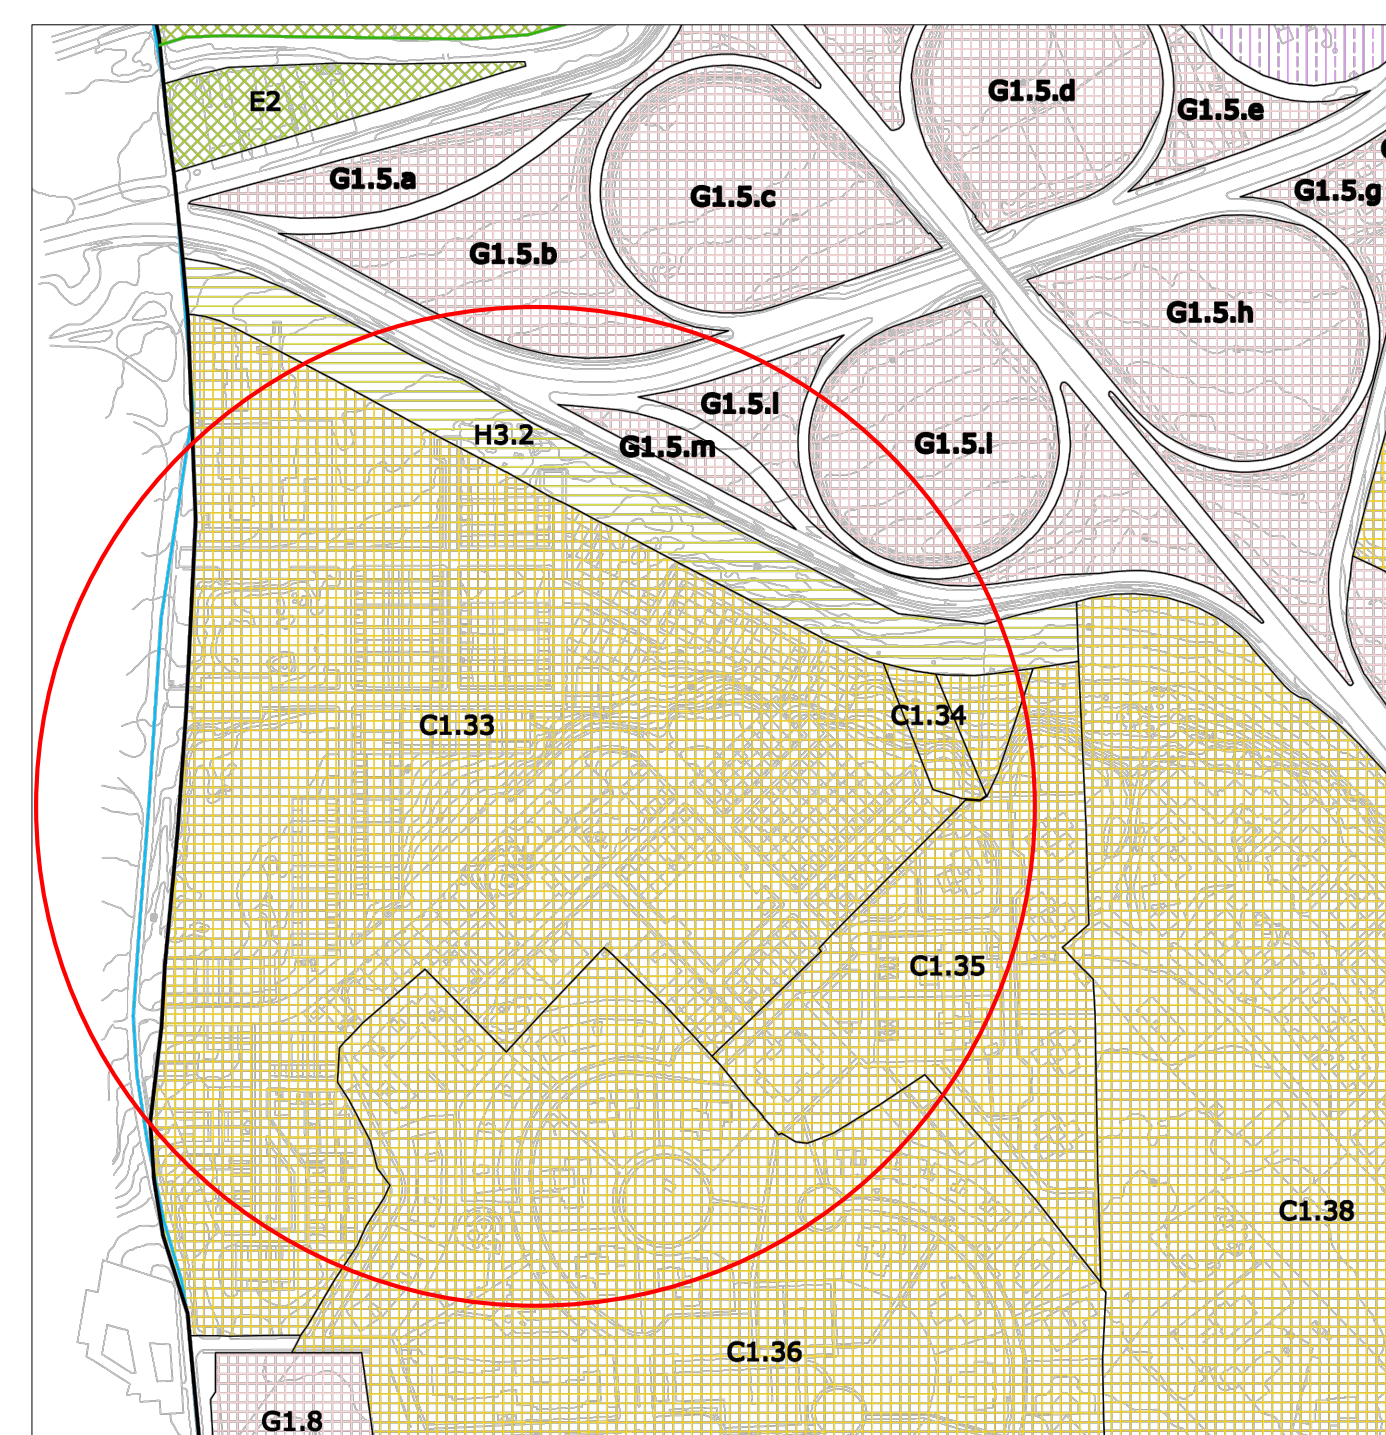

STRALCIO PIANO URBANISTICO COMUNALE - SCALA 1:4000
ZONIZZAZIONE DELL'ABITATO DI SU PLANU

■ C1 - Espansione con pianificazione attuativa



ZONIZZAZIONE - SCALA 1:2.000

LEGENDA

[Linea verde]	Linea di delimitazione rispetto al territorio urbanizzato
[Linea grigia]	Linea di delimitazione rispetto al territorio urbanizzato
[Linea nera]	Linea di delimitazione rispetto al territorio urbanizzato
[Area verde]	AREE VERDI
[Area gialla]	AREE VERDI A.P.
[Area magenta]	AREE VERDI A.S.
[Area ciano]	AREE VERDI A.M.
[Area rosa]	AREE VERDI A.L.
[Area arancione]	AREE VERDI A.N.