



PIANO SECONDO
SCALA 1:200

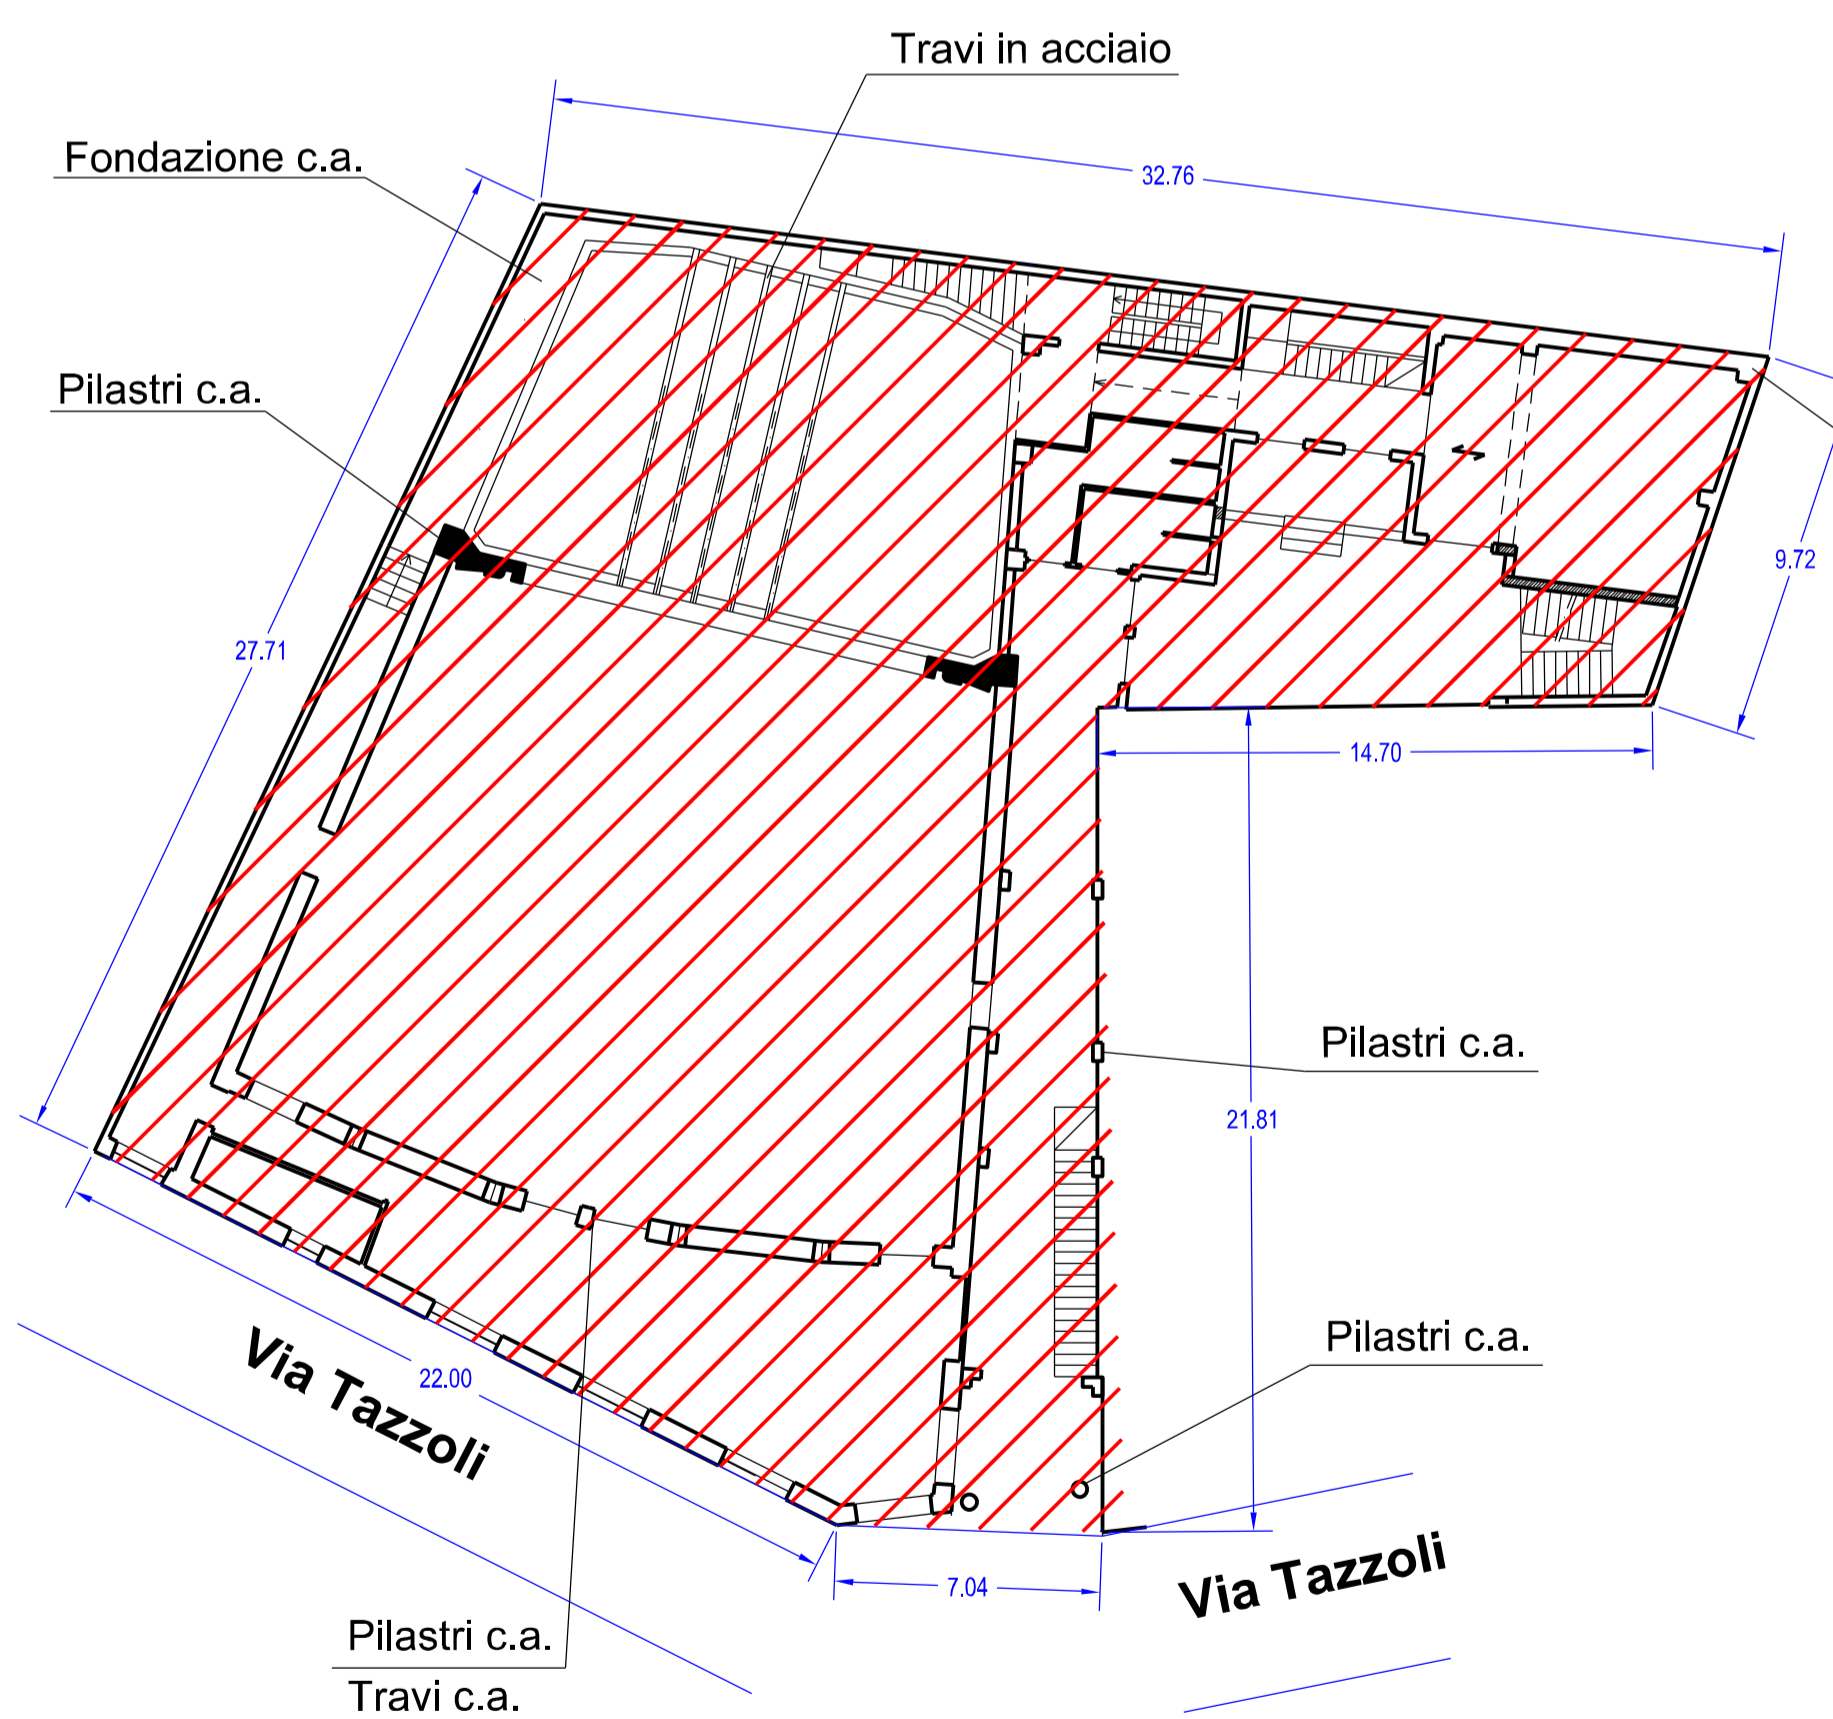

PIANO TERRA
SCALA 1:200

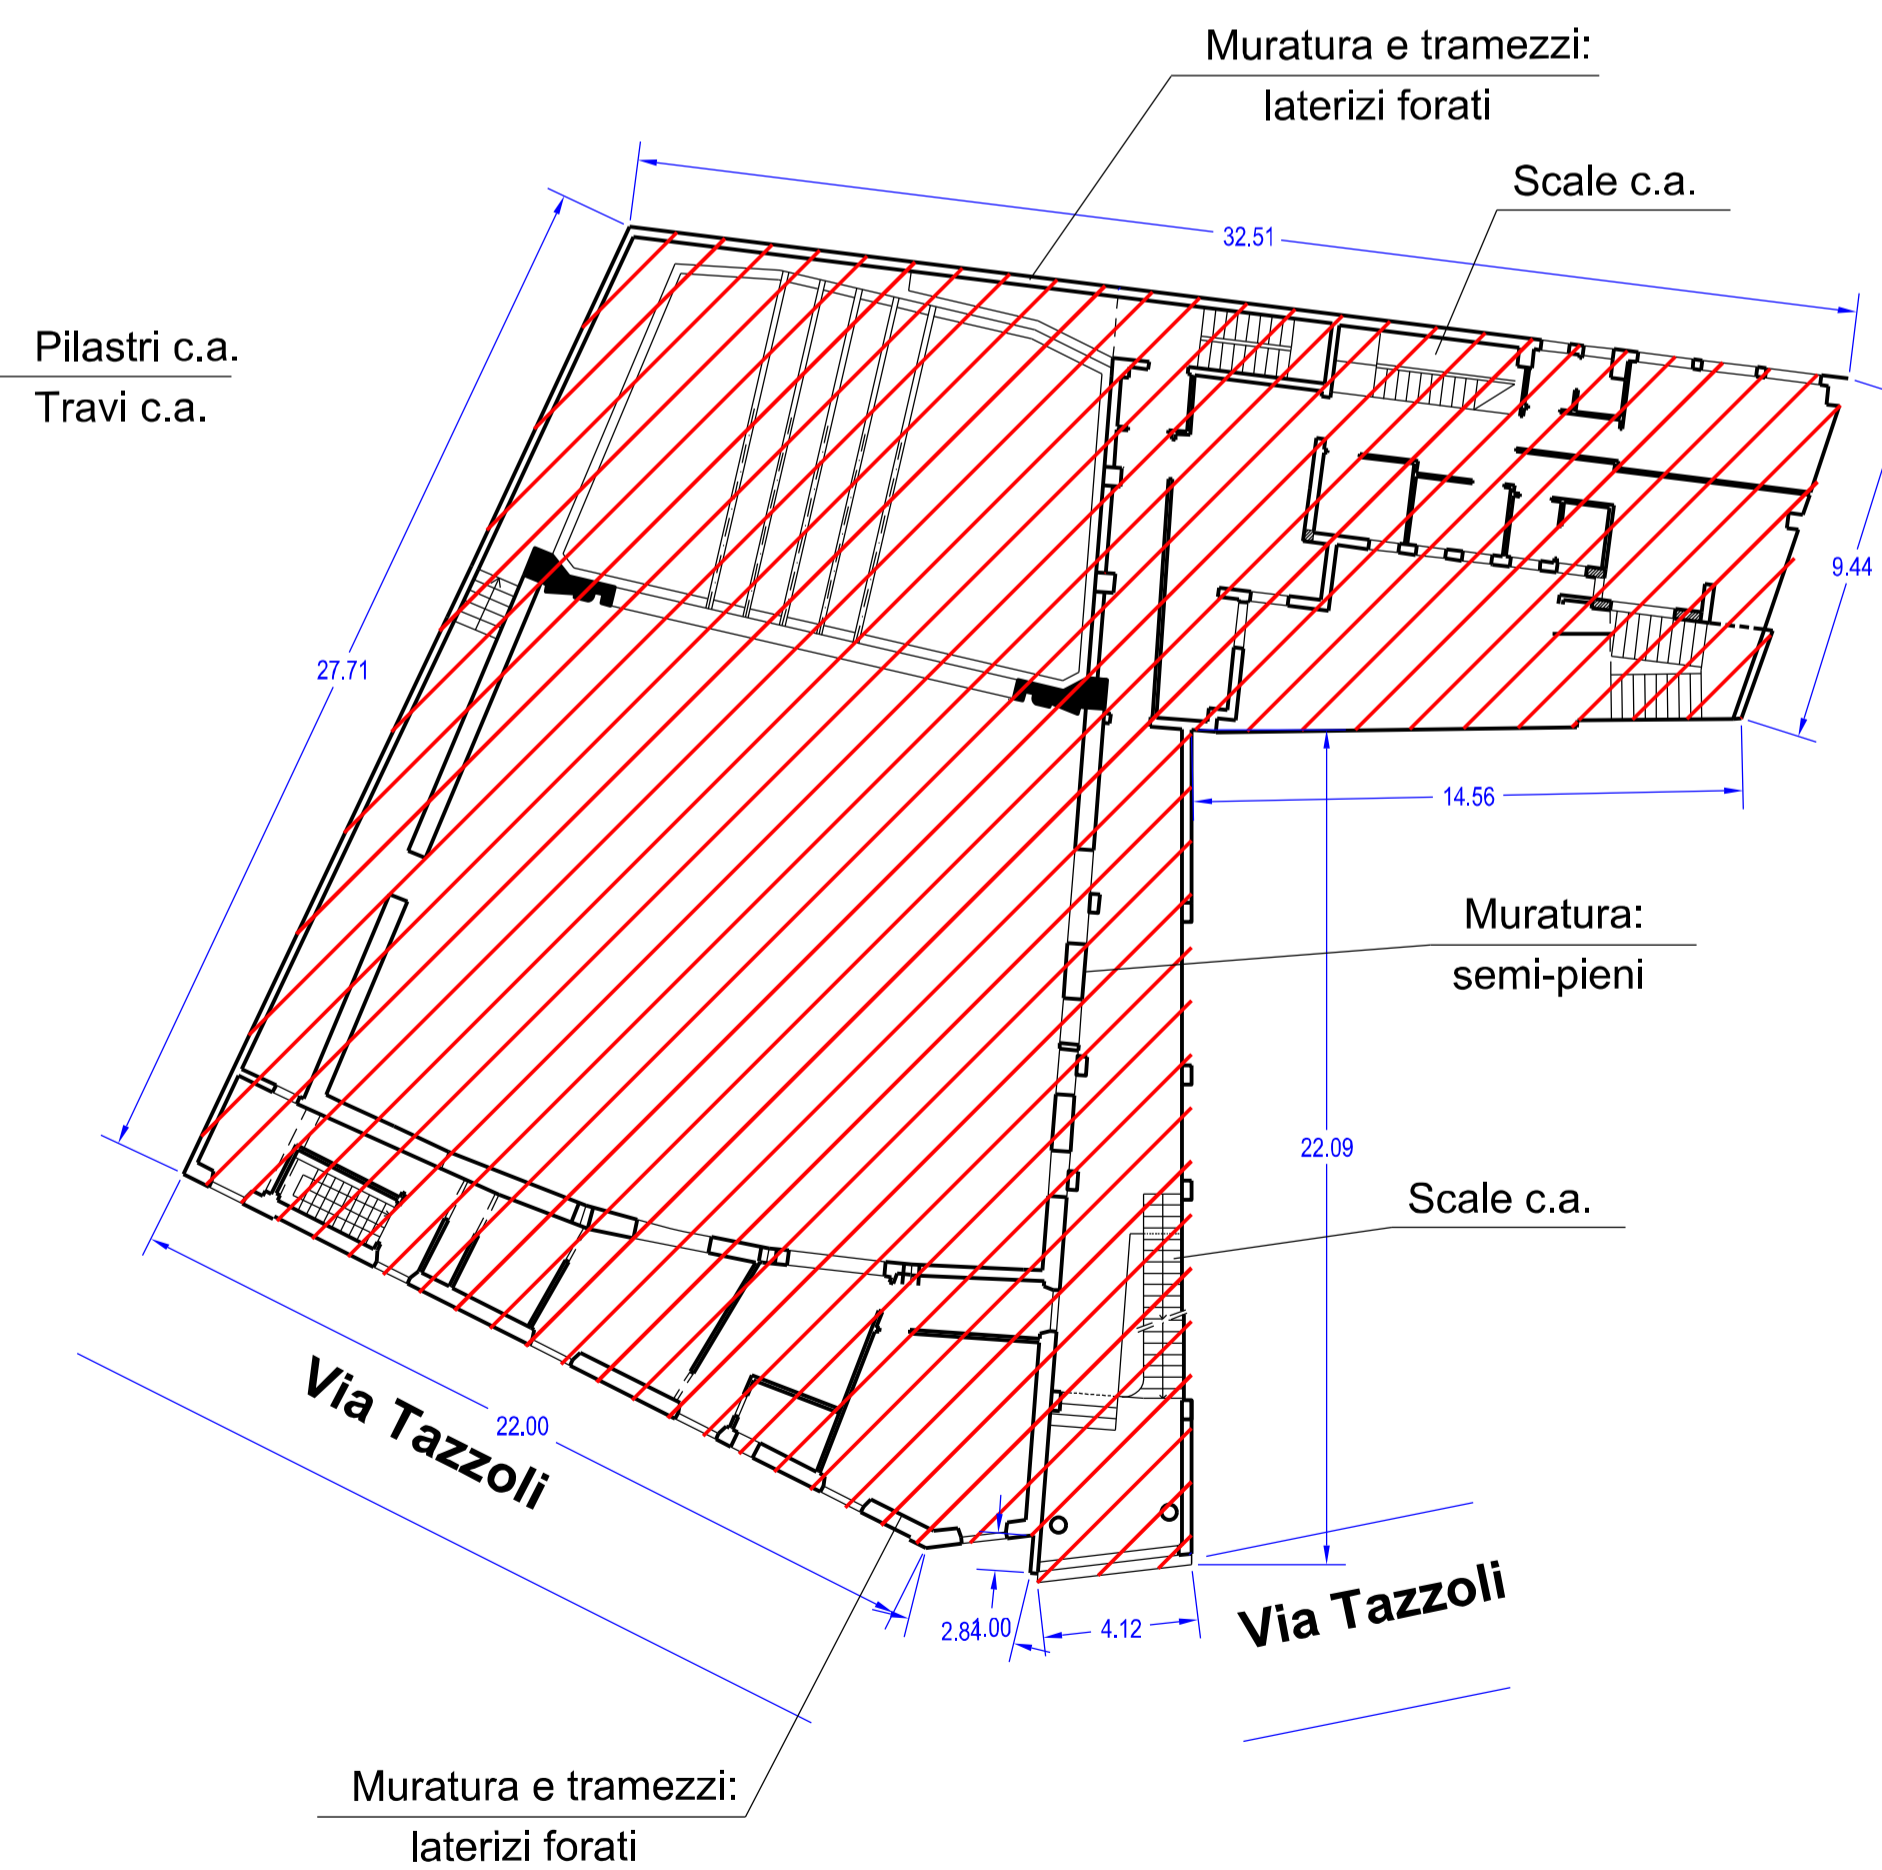

PIANO PRIMO
SCALA 1:200



COMUNE DI SELARGIUS
Città Metropolitana di Cagliari

PROGETTO DEFINITIVO/ESECUTIVO

**LAVORI DI DEMOLIZIONE EX CINEMA ASTRA
E REALIZZAZIONE PARCHEGGI**

ELABORATO
PIANTE STATO DI FATTO

TAVOLA
02

SCALA 1:200
DATA APRILE 2019

PROGETTAZIONE
DOTT. ING. MAURIZIO CONTU

COLLABORATORE
DOTT. ING. LUCA LACONI

ELABORAZIONE GRAFICA
LEONARDO
INGEGNERIA E CONSULENZA SRL
VIA LAMARMORA N. 56 - 09124 CAGLIARI

IL SINDACO
Dott. Ing. PierLuigi Concu

IL RESPONSABILE DEL PROCEDIMENTO
Dott. Ing. Adalberto Pibiri