



FASE 2



FASE 2-A

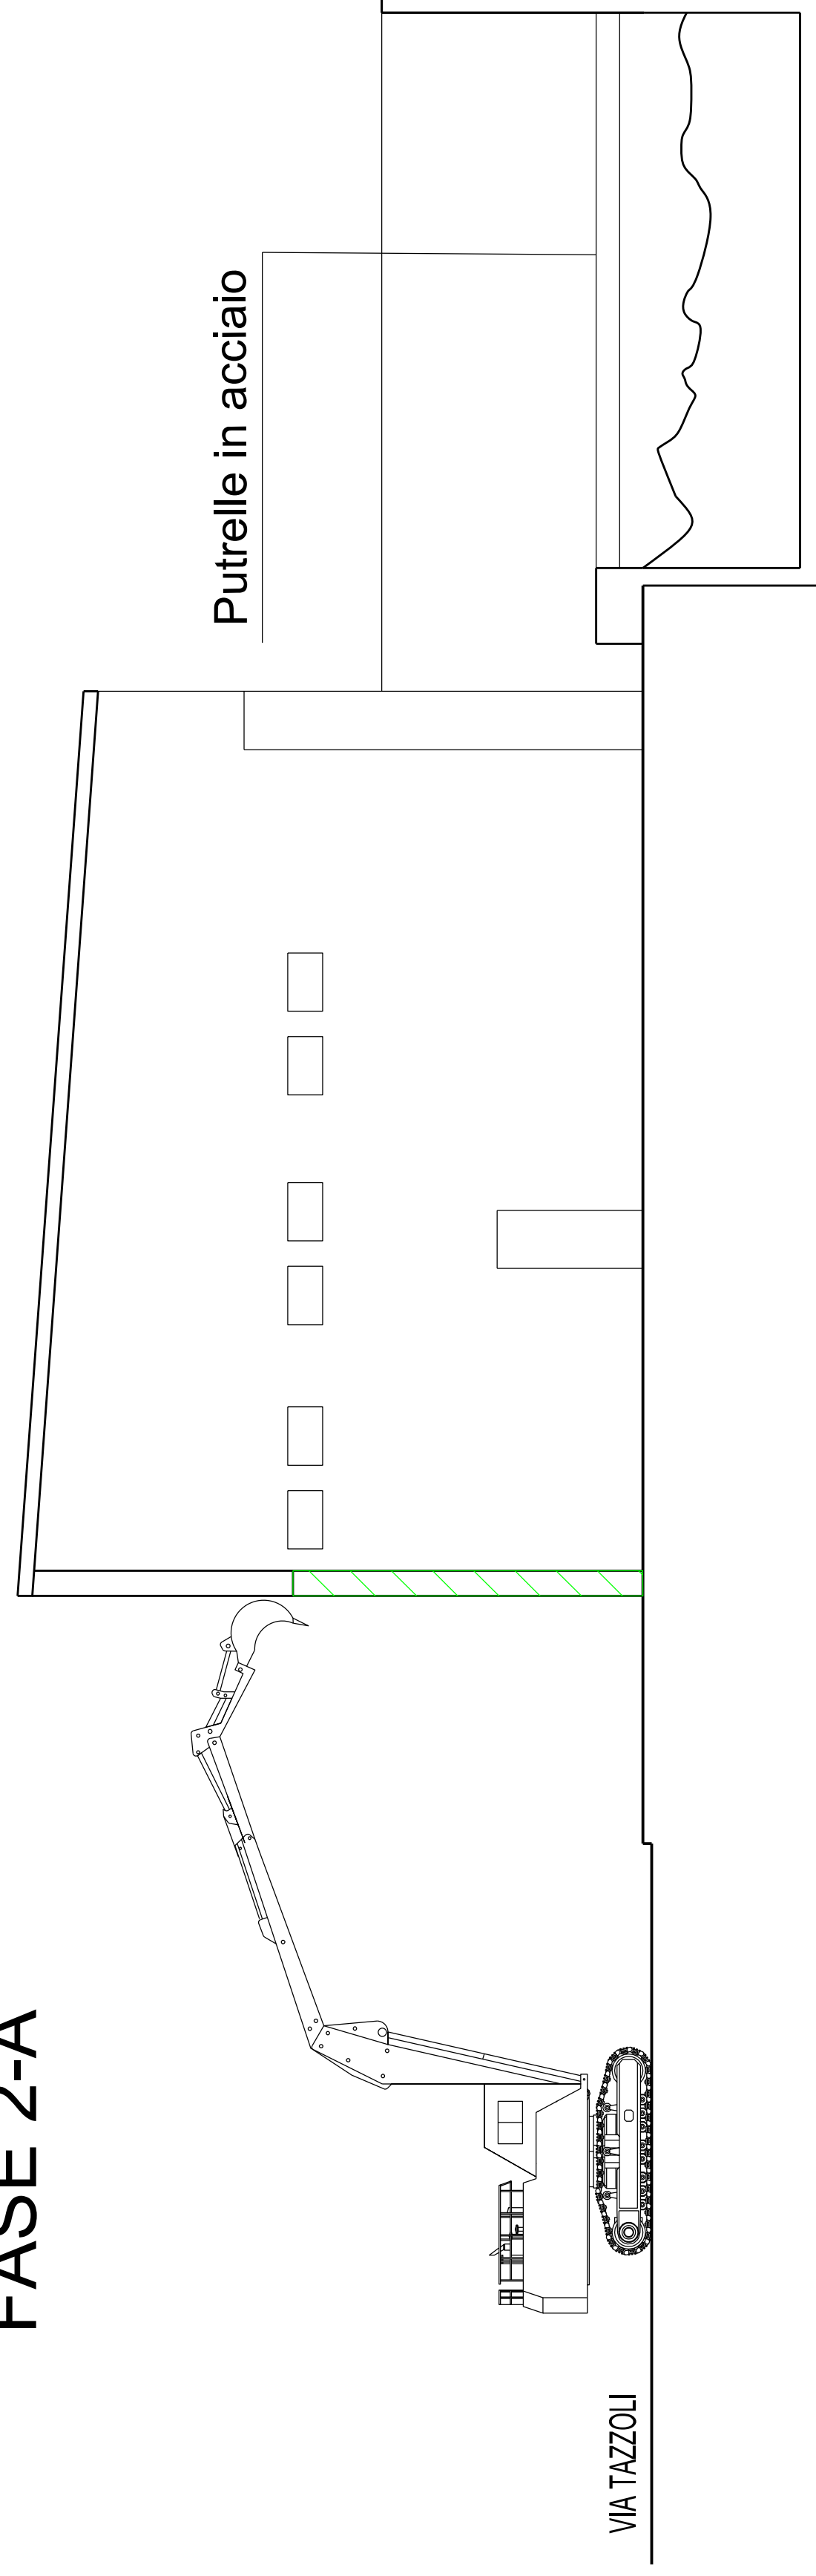

FASE 2-B

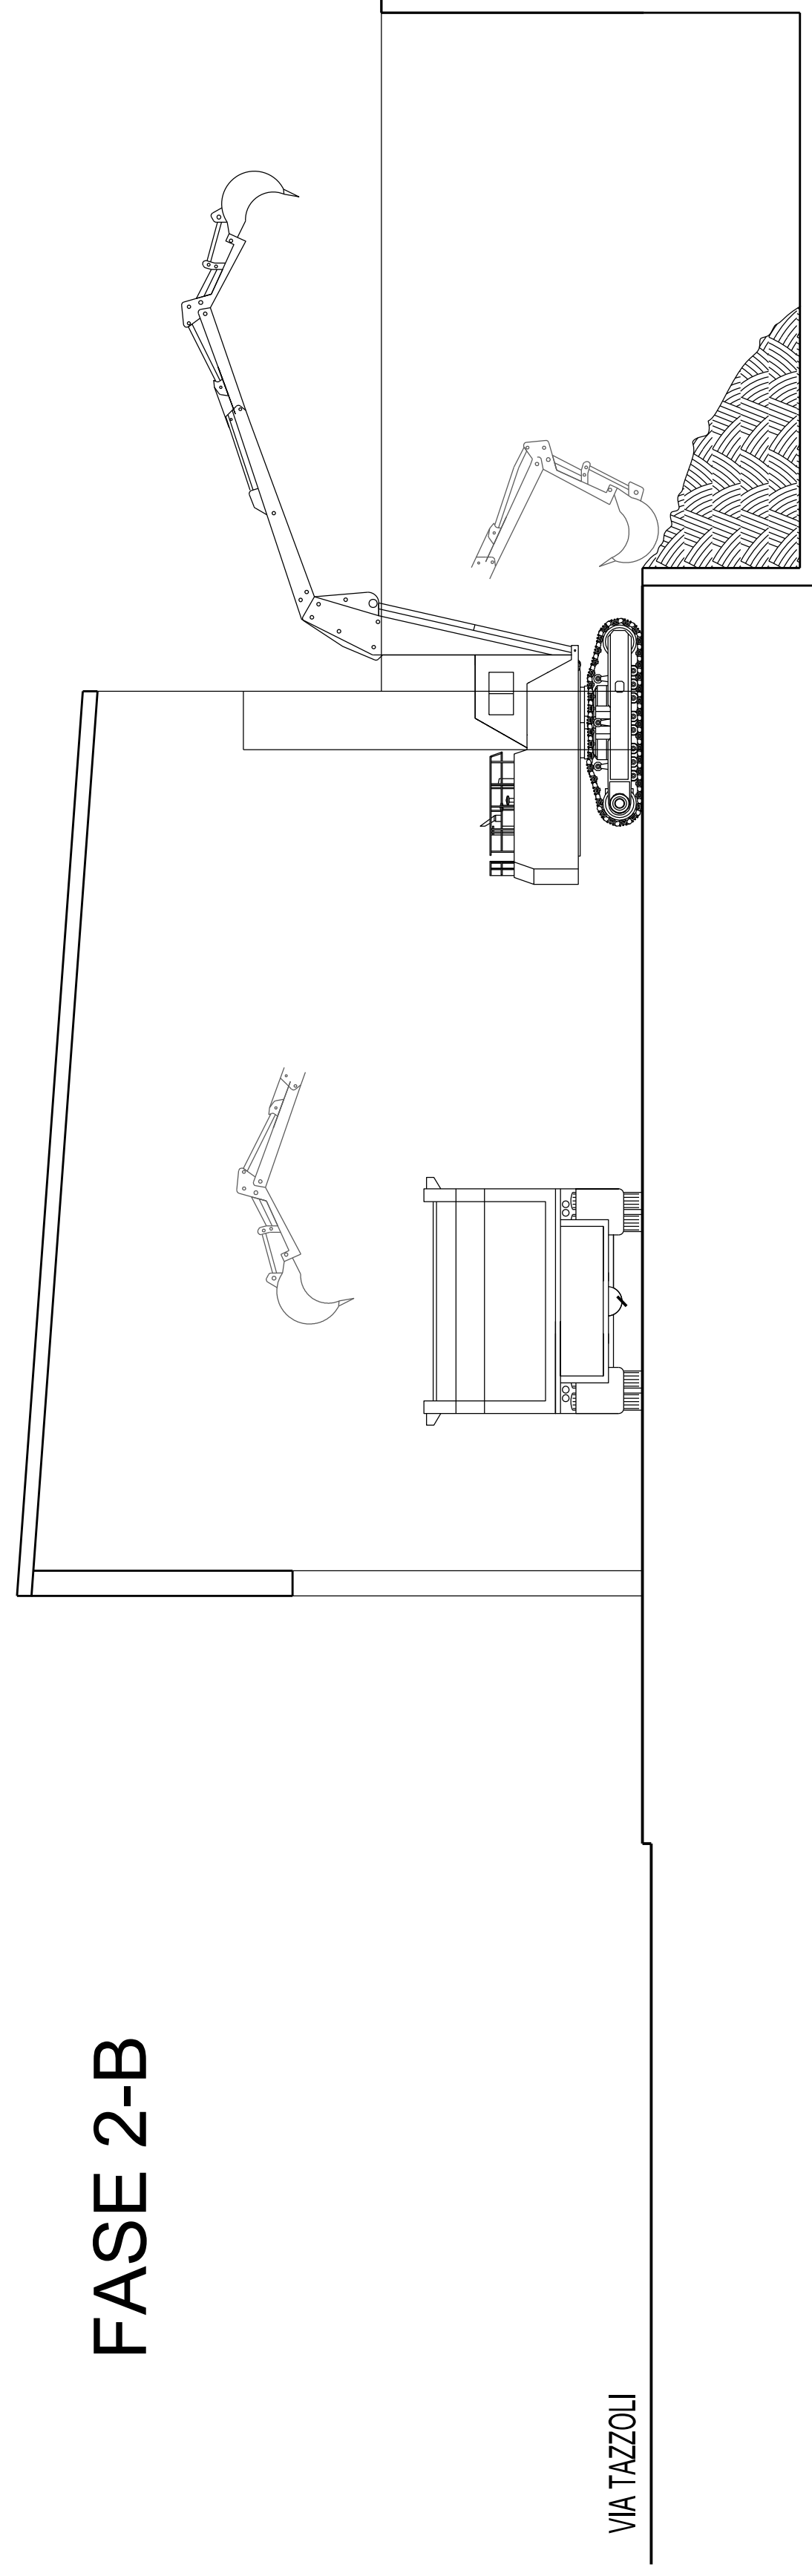

FASE 2-C

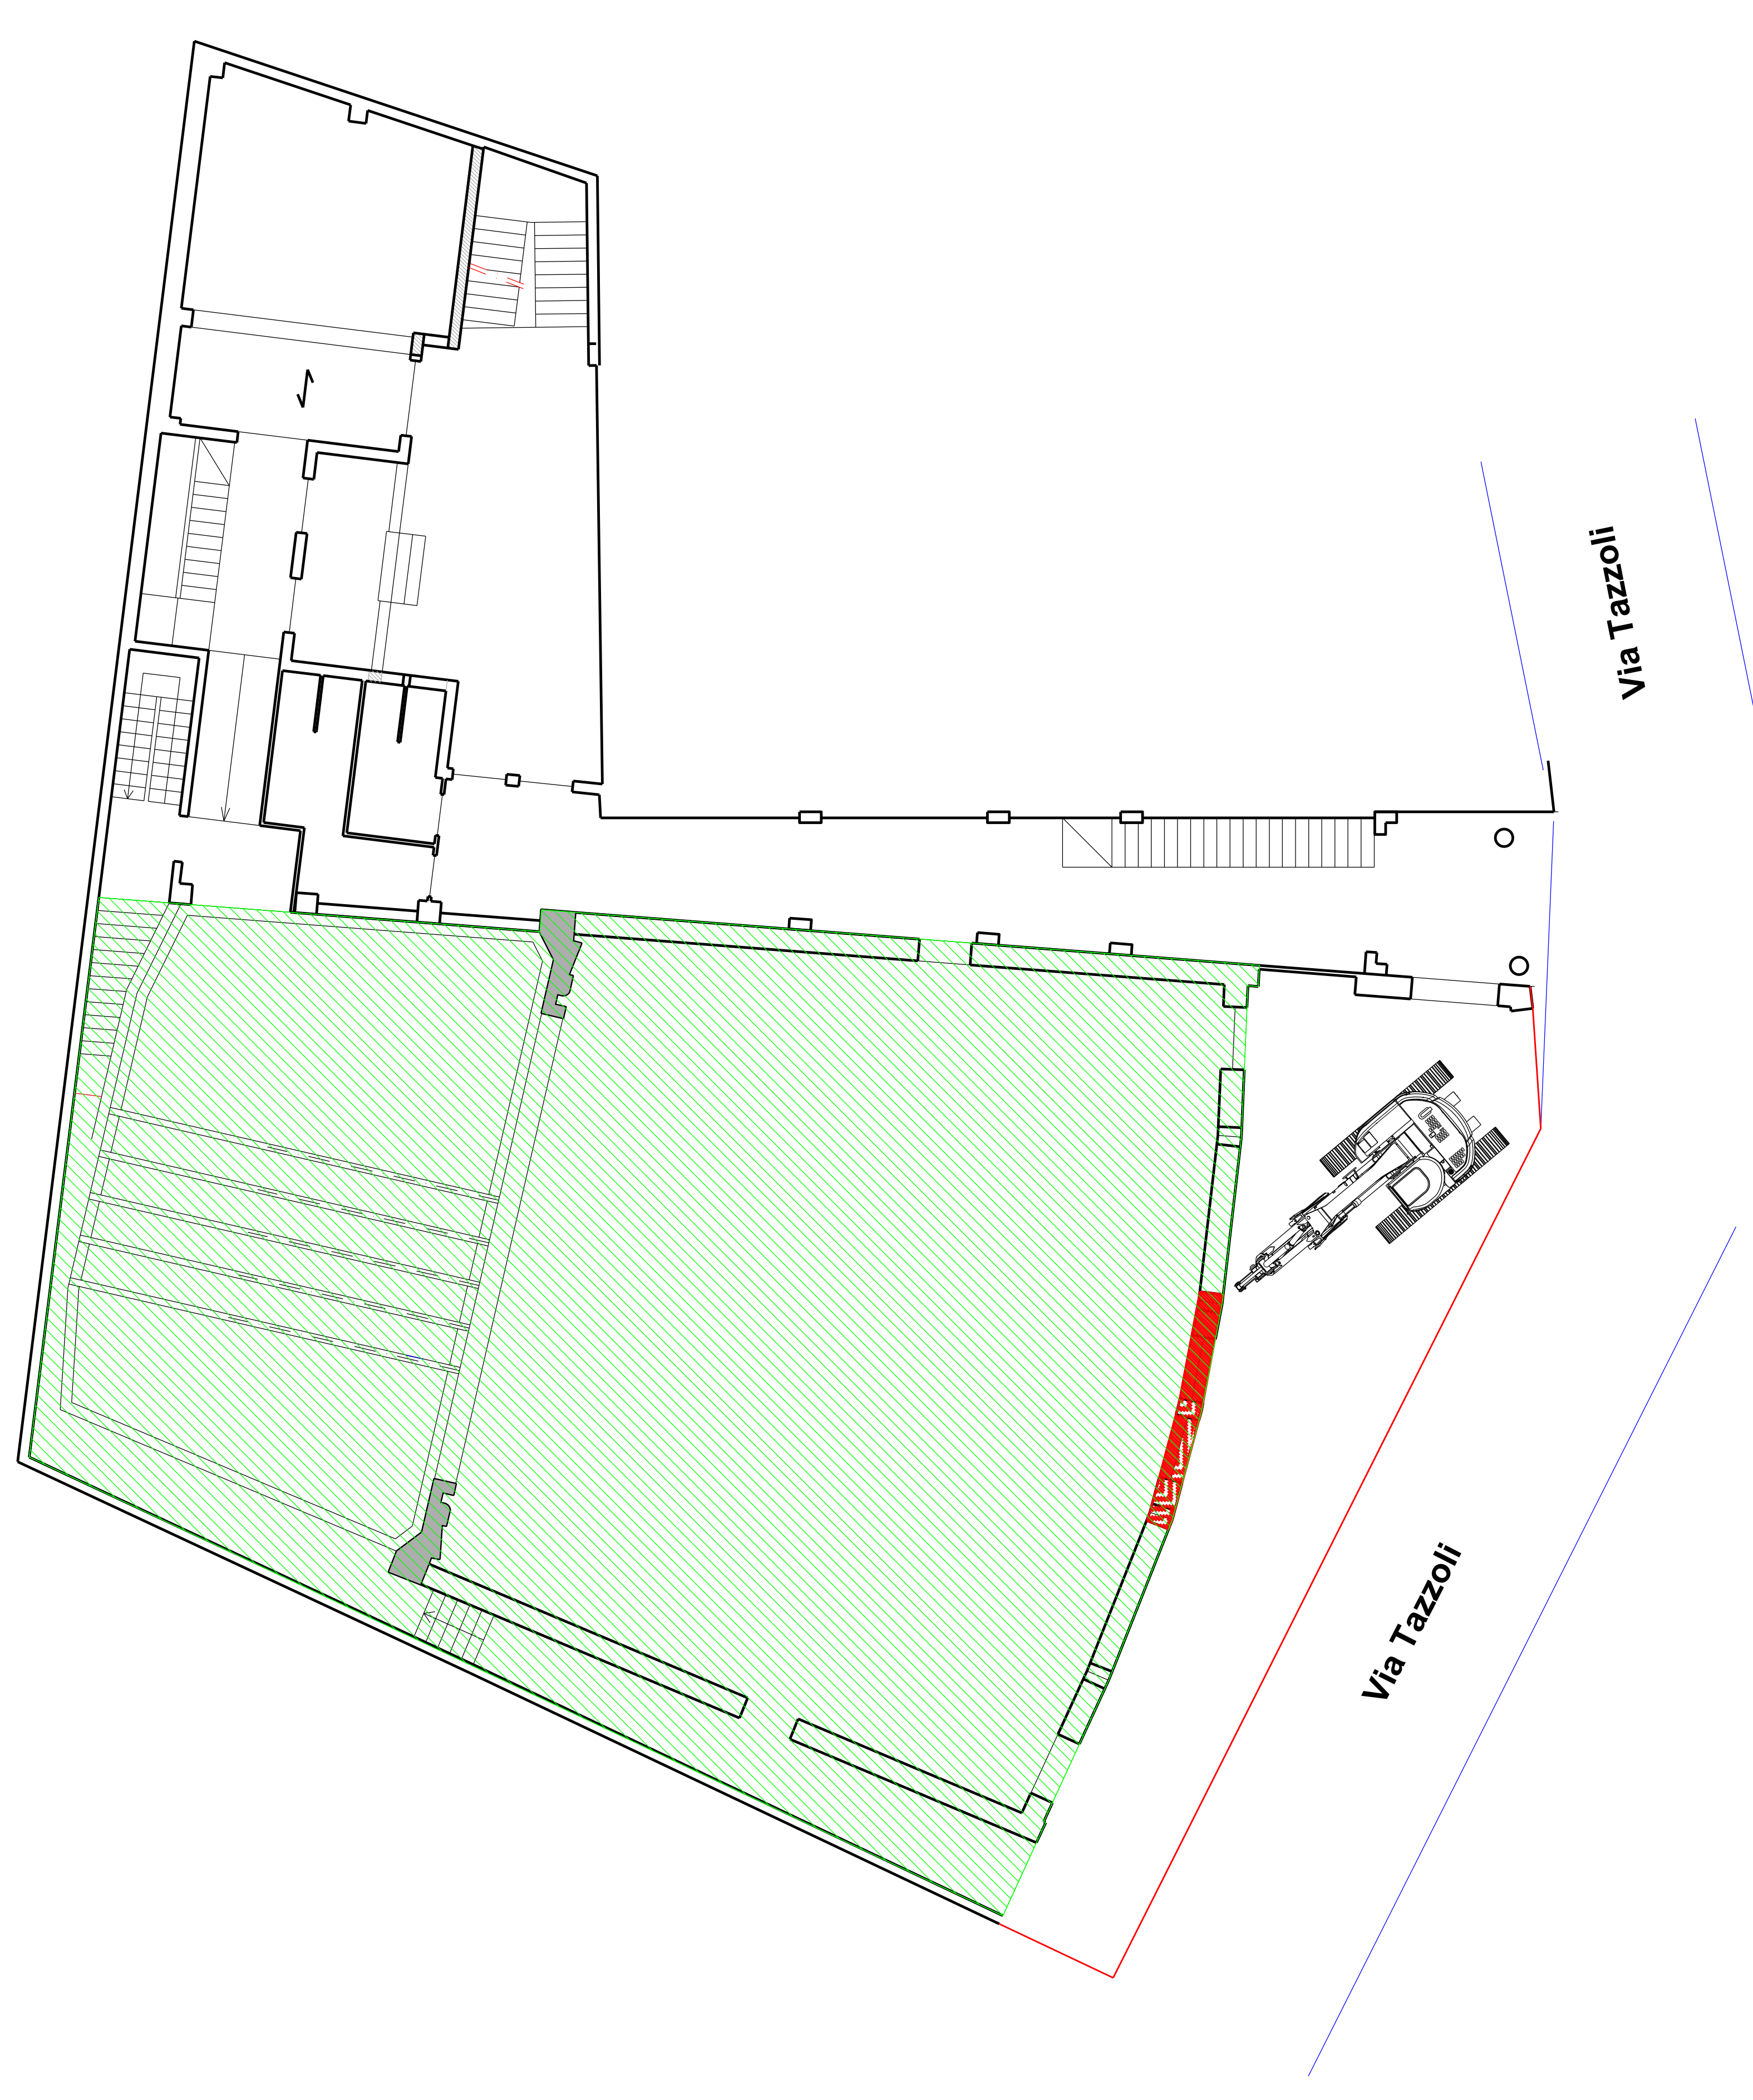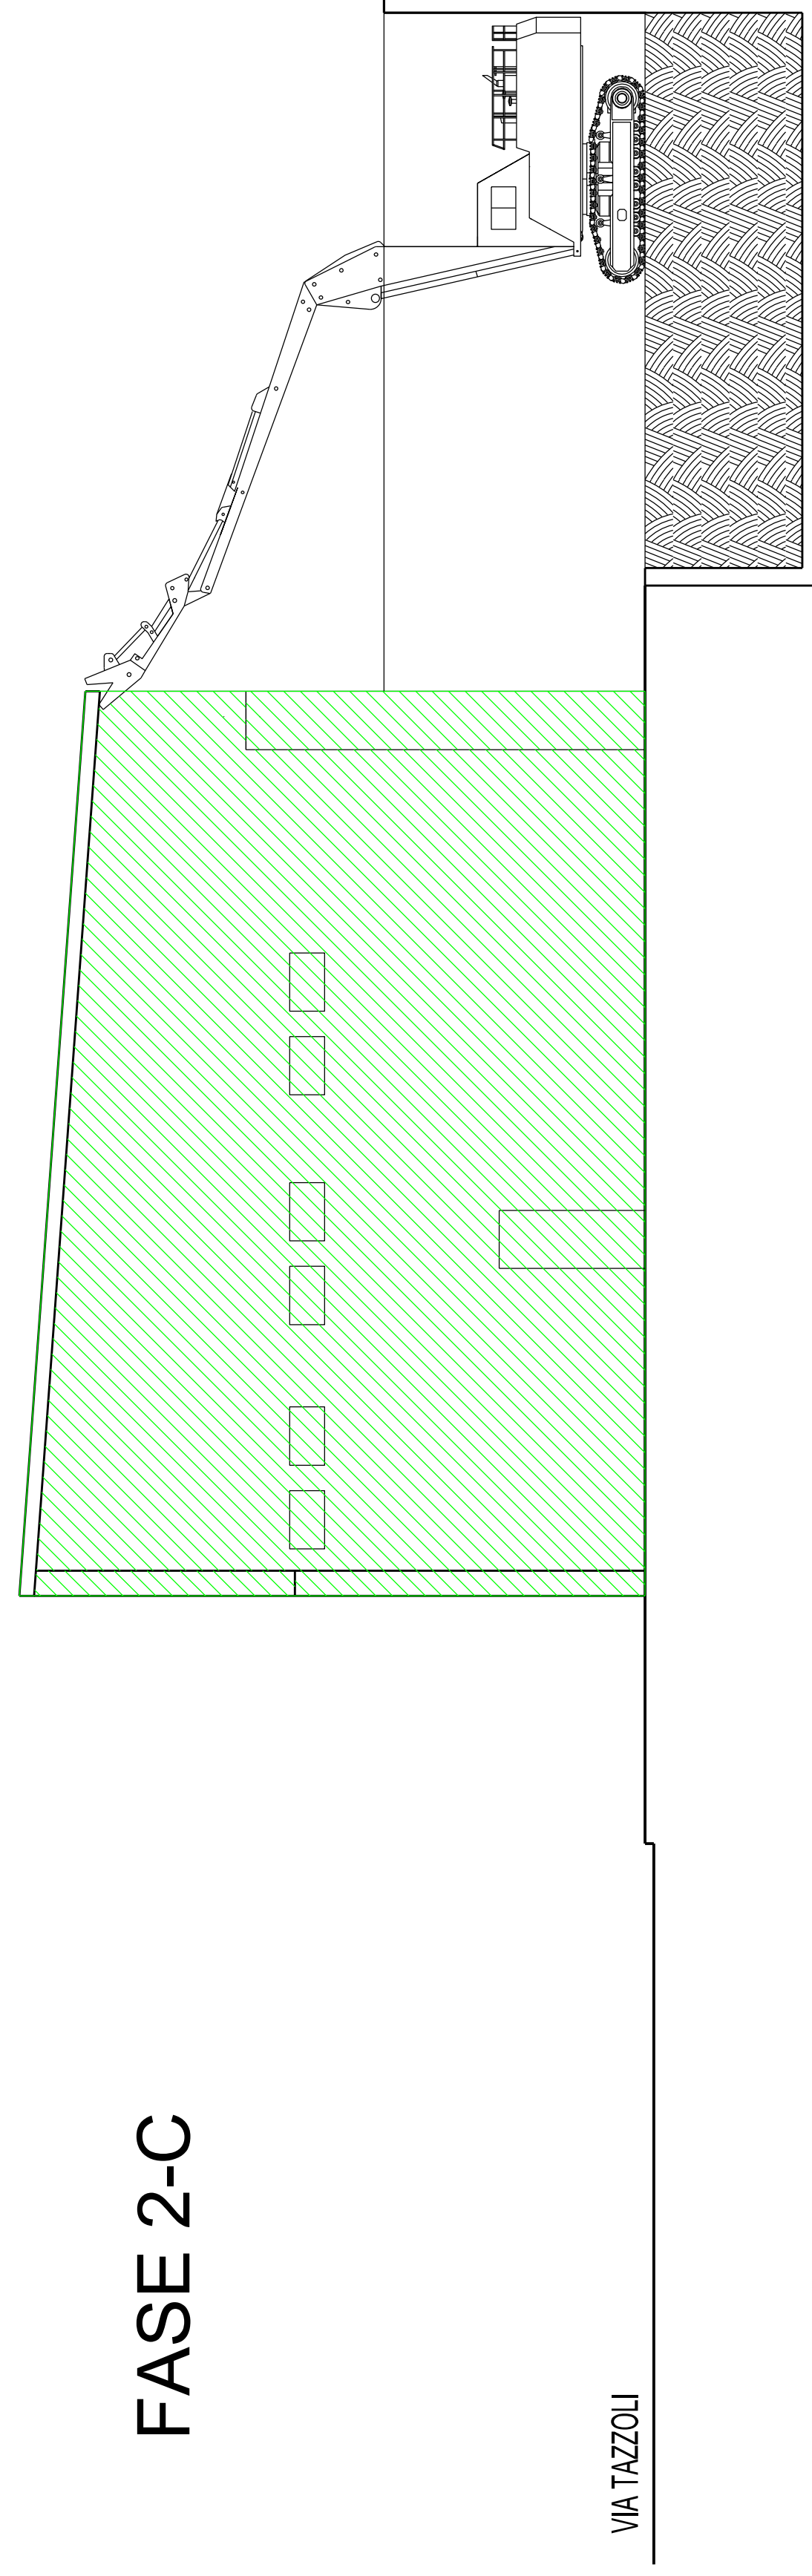

SCALA 1:100

LEGENDA:

FASE 2: Demolizione

- FASE 2-A
- 2.1 Apertura breccia
- 2.2 Conferimento a discarica di putrelle in acciaio
- 2.3 Demolizione di palco e sotto palco
- FASE 2-B
- 2.4 Riporto terreno a quota adeguata con materiali idonei
- 2.5 Compattamento terreno
- FASE 2-C
- 2.6 Demolizione volta a botte
- 2.7 Muri perimetrali/travipilastri
- 2.8 Pavimenti/massetti/vespai
- 2.9 Travi di fondazione

SCALA 1:100



COMUNE DI SELARGIUS
Città Metropolitana di Cagliari

PROGETTO DEFINITIVO/ESECUTIVO

**LAVORI DI DEMOLIZIONE EX CINEMA ASTRA
E REALIZZAZIONE PARCHEGGI**

PROGETTO	PIANO DI DEMOLIZIONE - FASE 2	SCALA	1:100
PROGETTISTA	DOT. ING. MARCO CONTU	DATA	12/03/2019
COLLABORATORI	DOT. ING. LUIGI LUCIACONI	ELABORAZIONE GRAFICA	LEONARDO INESCHER & CONSULENZA SRL
RESPONSABILE DI PROGETTO	Dot. Ing. Paolo Conza	RESPONSABILE DI PROGETTO	Dot. Ing. Adriano Pini