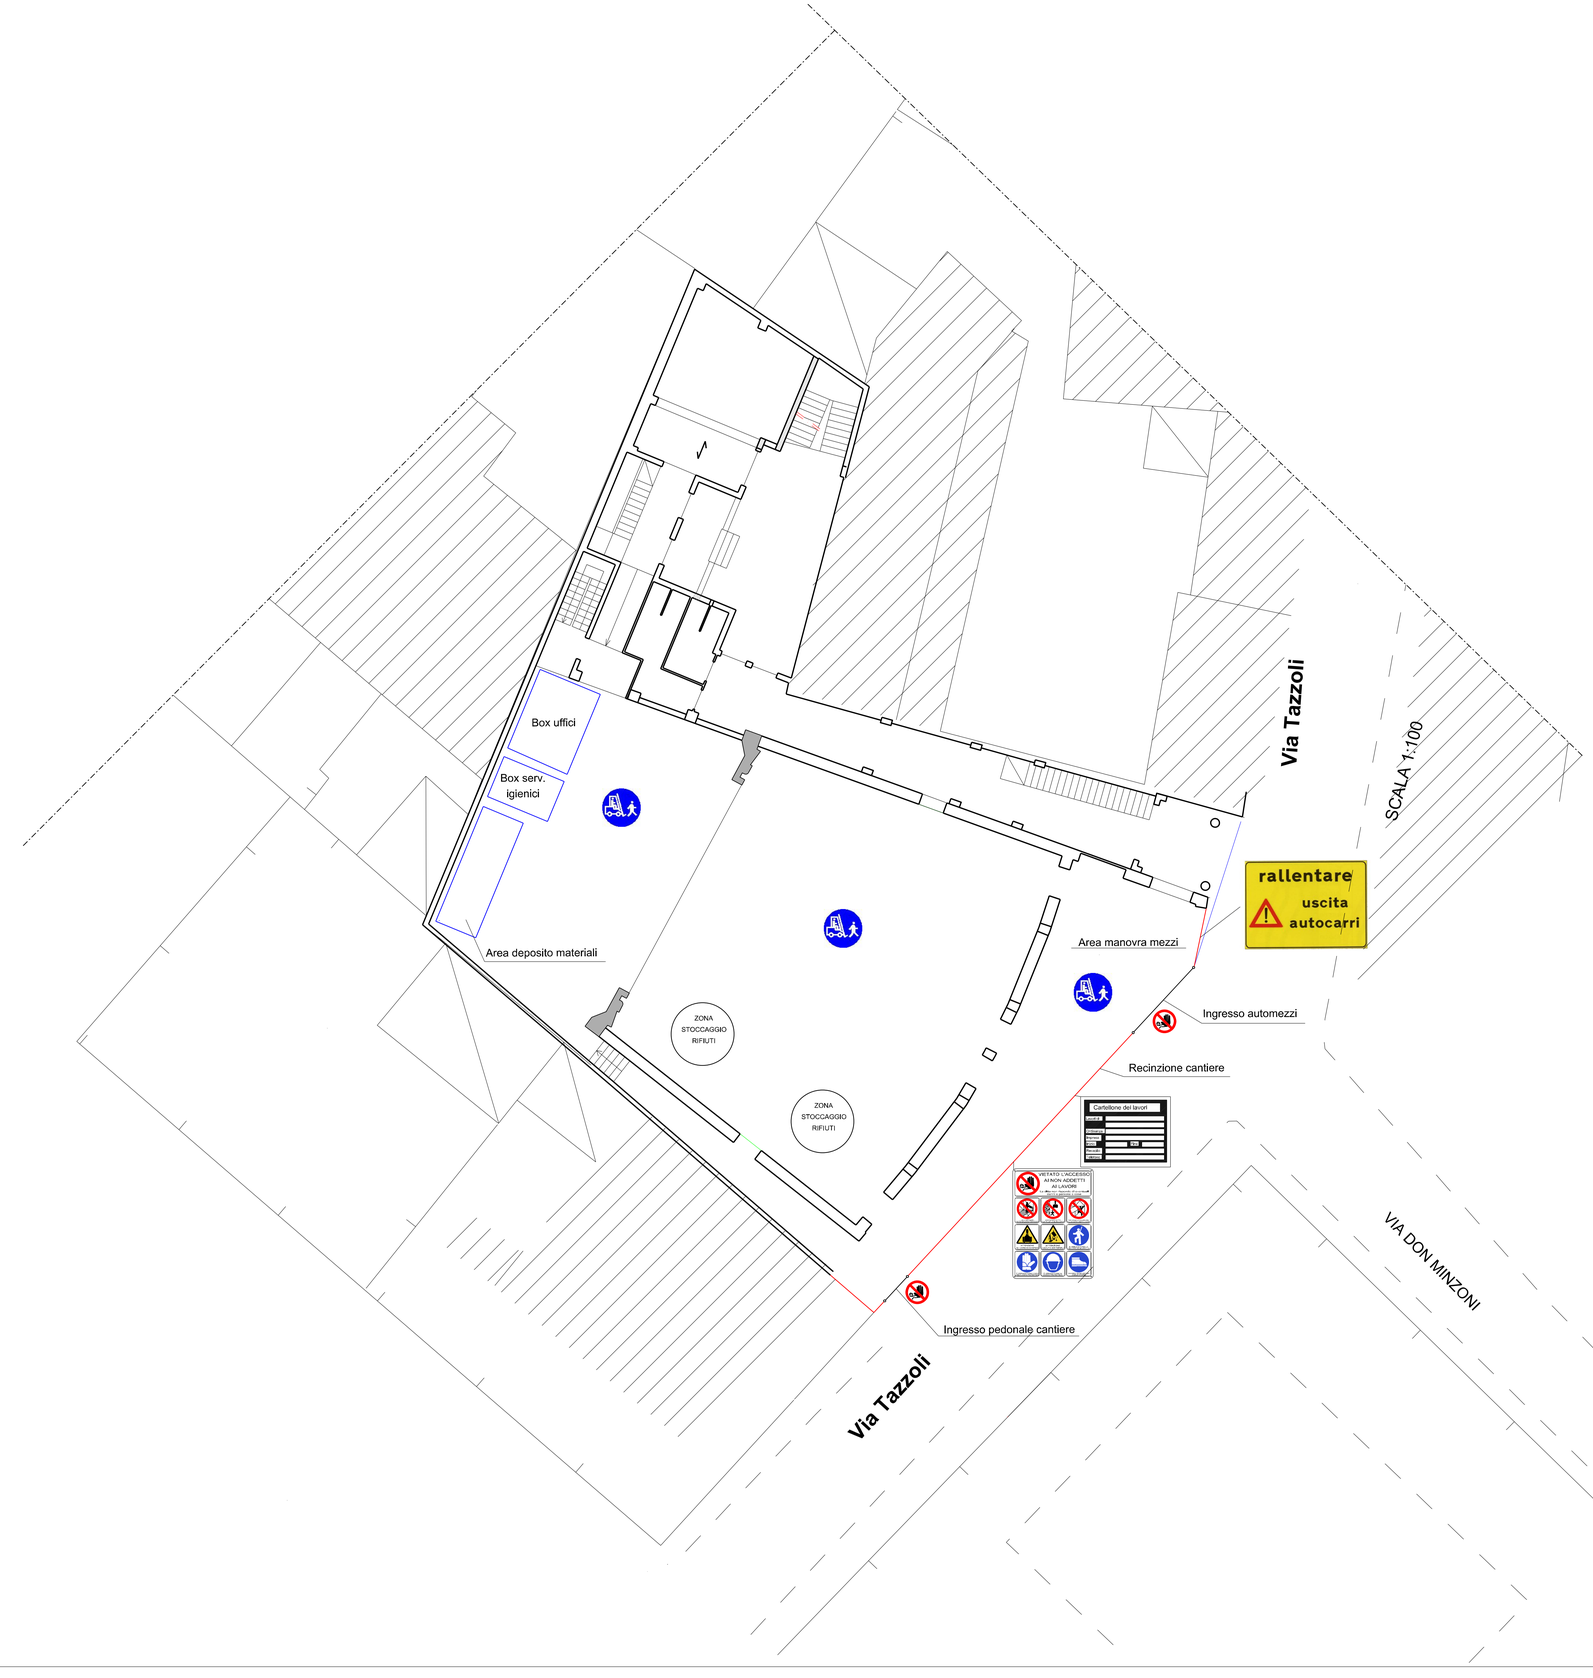

LEGENDA:

Recinzione area di cantiere

Cartelli sicurezza cantiere:

Cartelli viabilità:

COMUNE DI SELARGIUS

Città Metropolitana di Cagliari

PROGETTO DEFINITIVO/ESECUTIVO

PROGETTO

LAVORI DI DEMOLIZIONE EX CINEMA ASTRA E REALIZZAZIONE PARCHEGGI

ELABORATO	TAVOLA	SCALA
PSC PLANIMETRIA CANTIERE FASE 2	TAV. SIC 02	1:100
		DATA: APRILE 2019

PROGETTAZIONE: DOTT. ING. MAURIZIO CONTU

COLLABORATORI: DOTT. ING. LUCA LACONI

ELABORAZIONE GRAFICA: LEONARDO INGEGNERIA E CONSULENZA SRL
VIA LAMARMORA N. 56 - 09124 CAGLIARI

IL SINDACO: Dott. Ing. Pierluigi Concu

IL RESPONSABILE DEL PROCEDIMENTO: Dott. Ing. Adalberto Pibiri