



101, 102, ... PUNTI DI RILIEVO CON QUOTE RELATIVE
1, 2, ... NODI UTILIZZATI PER I PROFILI LONGITUDINALI
LOCALIZZAZIONE SEZIONI TIPO

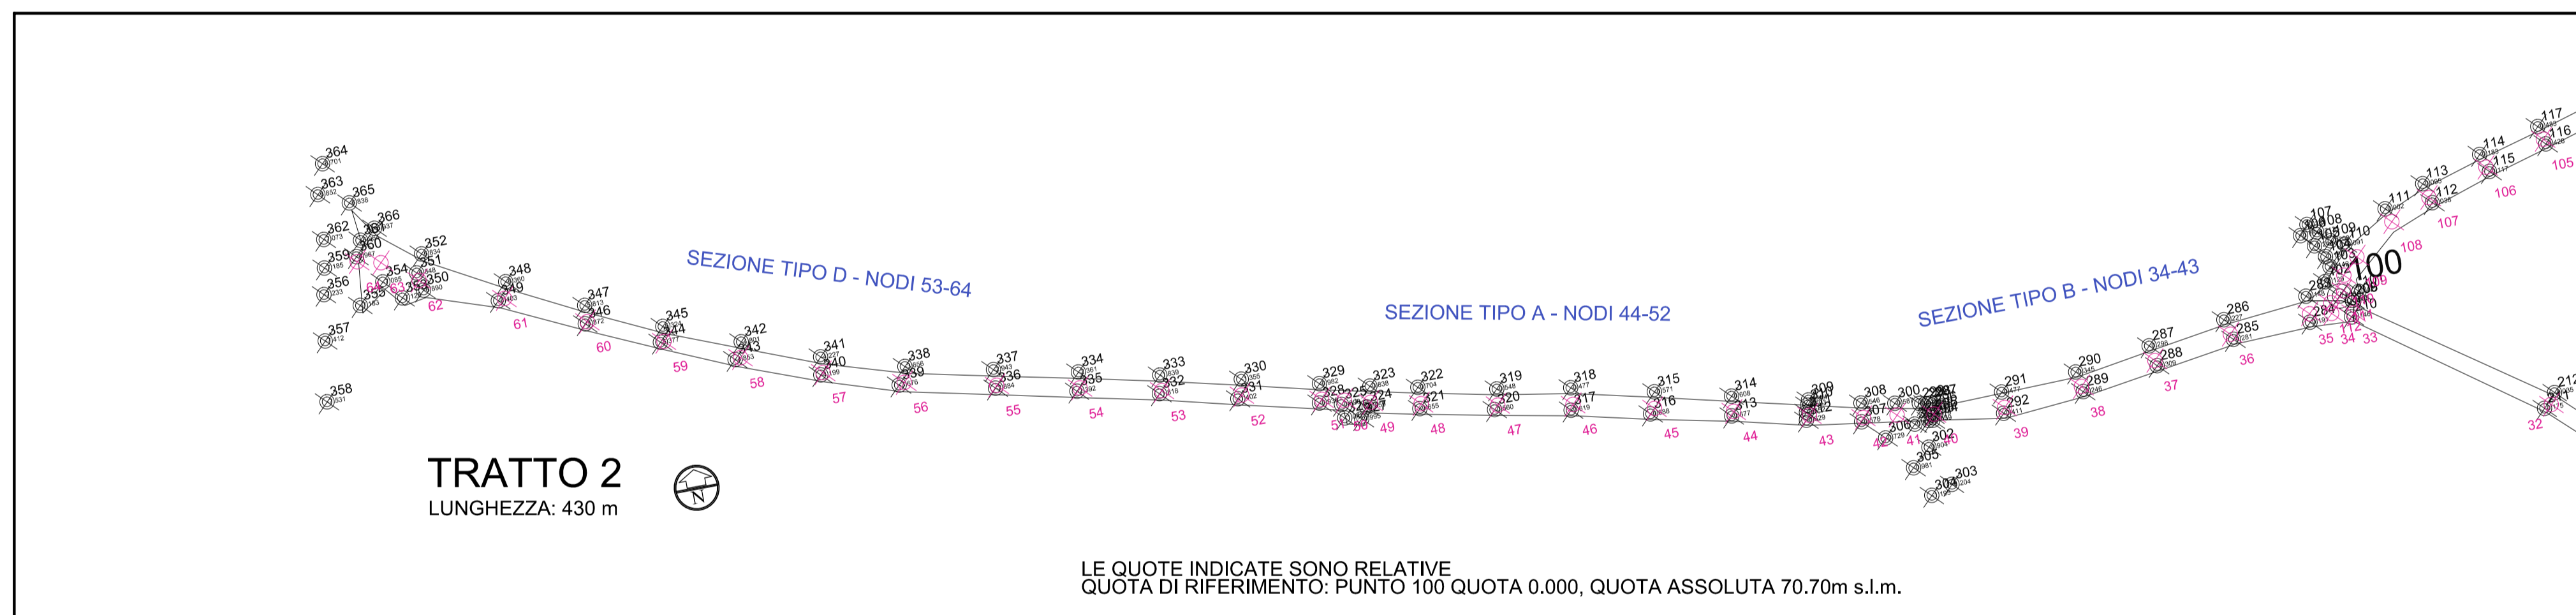

101, 102, ... PUNTI DI RILIEVO CON QUOTE RELATIVE
1, 2, ... NODI UTILIZZATI PER I PROFILI LONGITUDINALI
LOCALIZZAZIONE SEZIONI TIPO

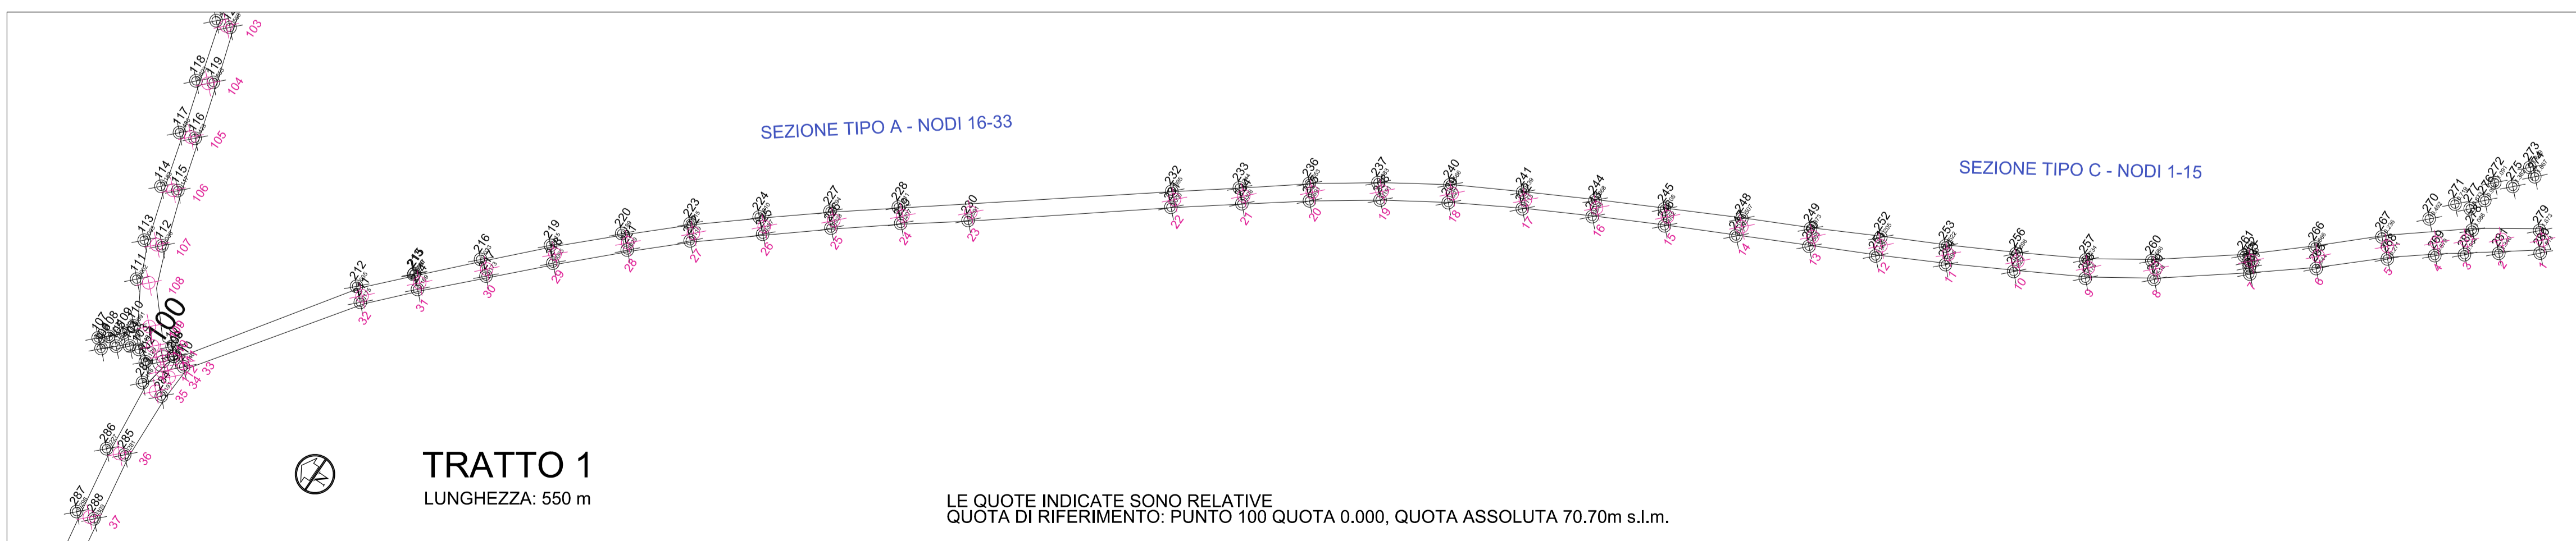

101, 102, ... PUNTI DI RILIEVO CON QUOTE RELATIVE
1, 2, ... NODI UTILIZZATI PER I PROFILI LONGITUDINALI
LOCALIZZAZIONE SEZIONI TIPO

RILIEVO
Scala 1:200

COMUNE DI SELARGIUS		Provincia di Cagliari
OGGETTO: OPERE DI INFRASTRUTTURAZIONE RURALE. MANUTENZIONE STRAORDINARIA DELLE STRADE RURALI 'BIA E' MESU E SESTU-SETTIMO CIG Z1F09CAF7D		
ELABORATO: RILIEVO		TAVOLA 02
PROGETTO DEFINITIVO-ESECUTIVO		SCALA varie
COMMITTENTE: Amministrazione Comunale di Selargius		AGGIORNAMENTI 1 2 3 4 5 6 7 8 9
PROGETTISTA: Ing. Alessandro SALIS Tel. 328667059 Cagliari Tel. 070666570 - Fax 1782245082 ingalis@iscas.it		
UFFICIO TECNICO		