



SEZIONE TIPO A - STATO ATTUALE
Scala 1:25

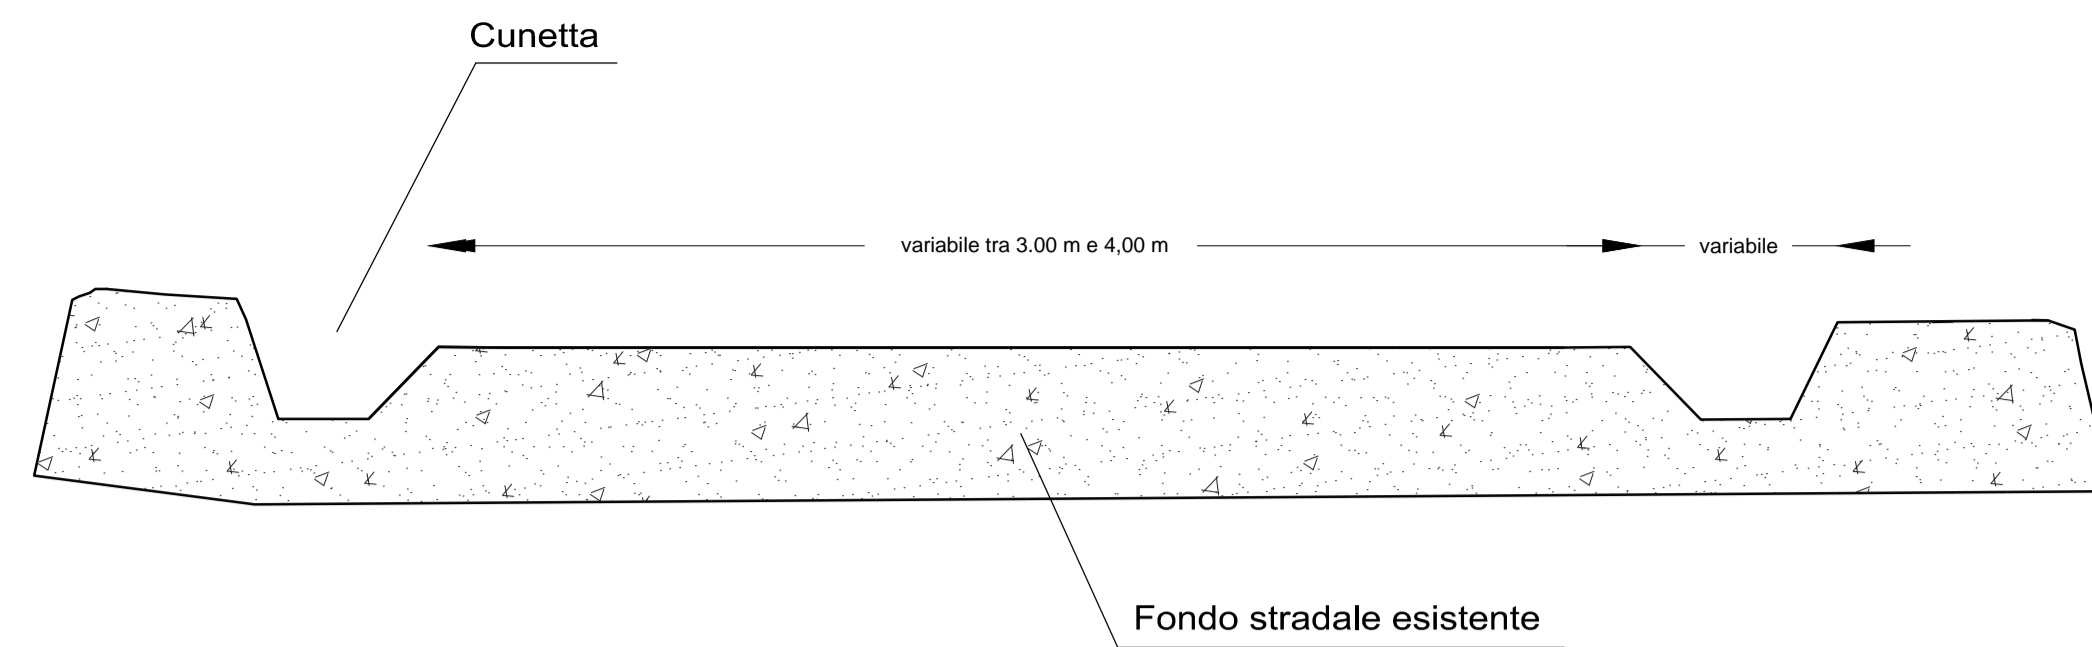


SEZIONE TIPO C - STATO ATTUALE
Scala 1:25

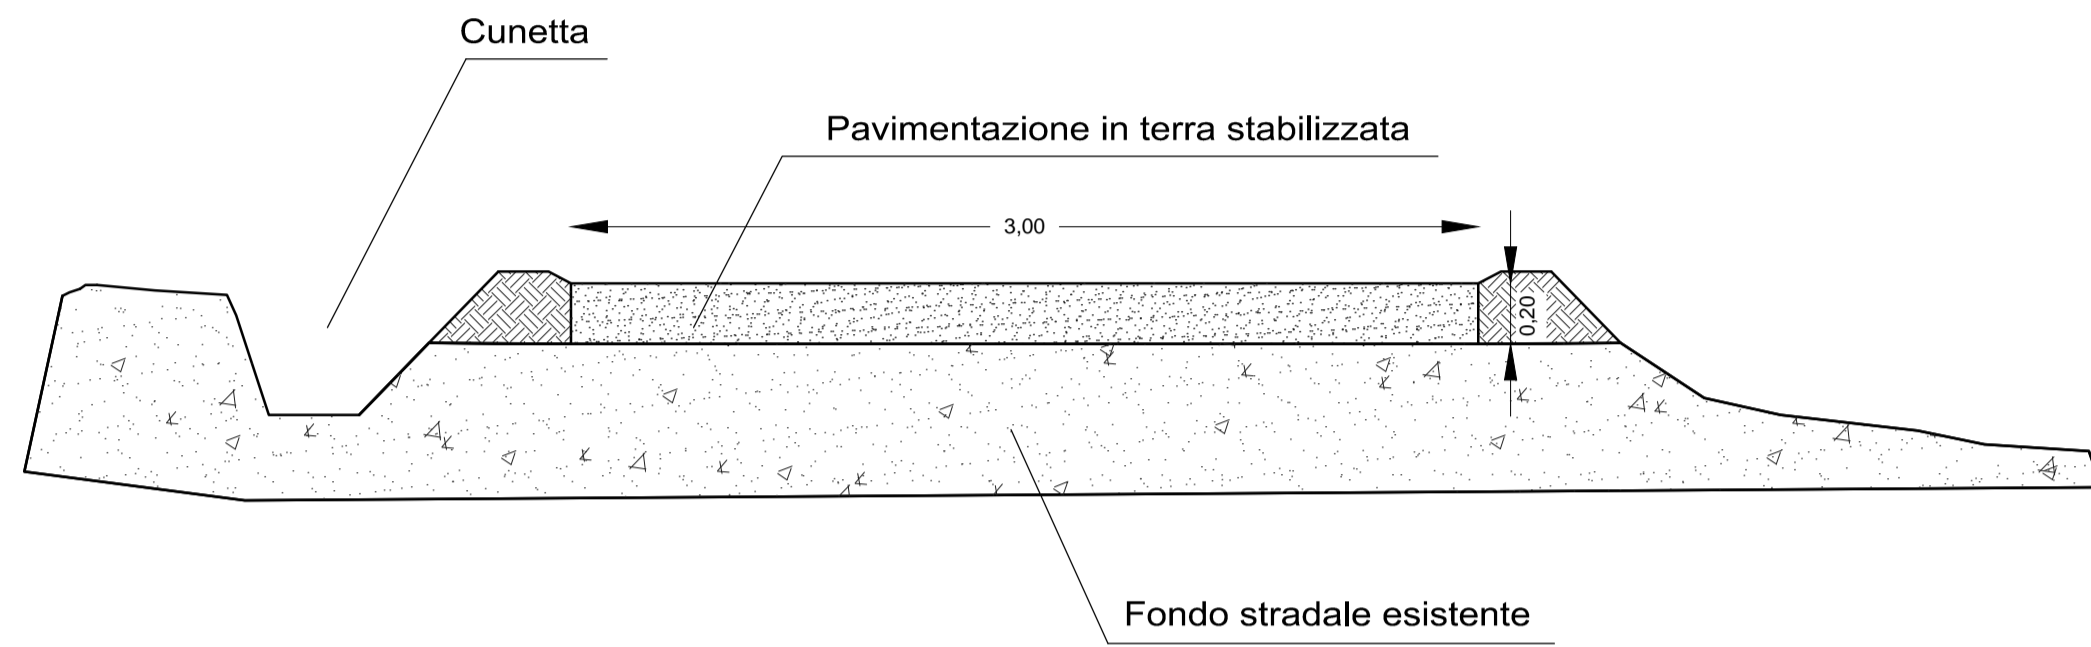


SEZIONE TIPO A - PROGETTO
Scala 1:25

SEZIONE TIPO A
TRATTO 1: NODI DA 16 A 33
TRATTO 2: NODI DA 44 A 52
TRATTO 3: NODI DA 101 A 112

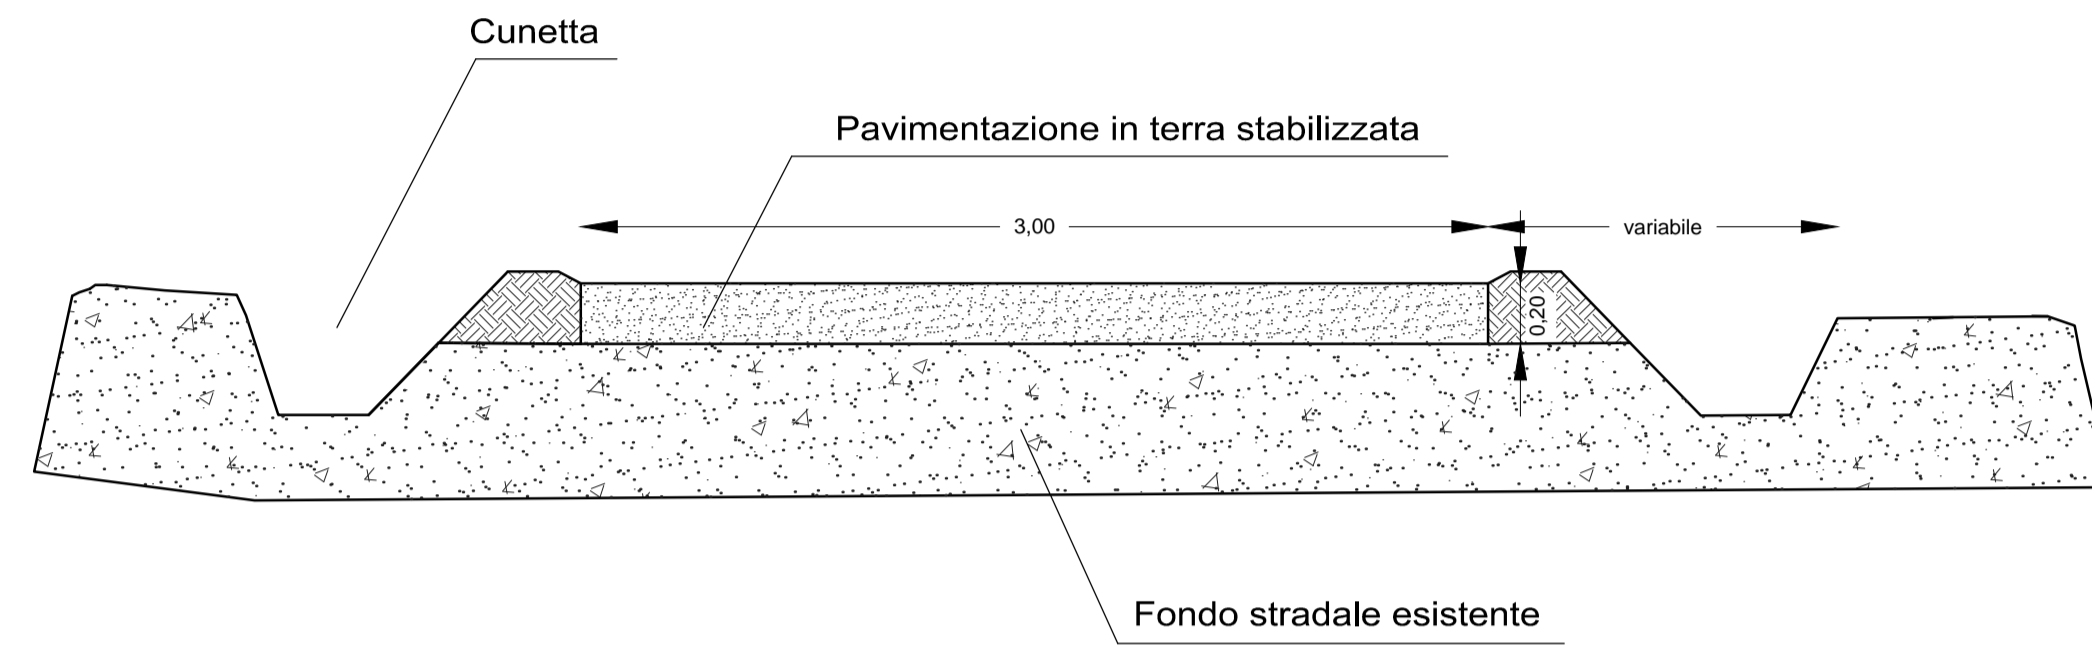


SEZIONE TIPO C - PROGETTO
Scala 1:25


SEZIONE TIPO C
TRATTO 1: NODI DA 1 A 15
TRATTO 2: -
TRATTO 3: NODI DA 94 A 100

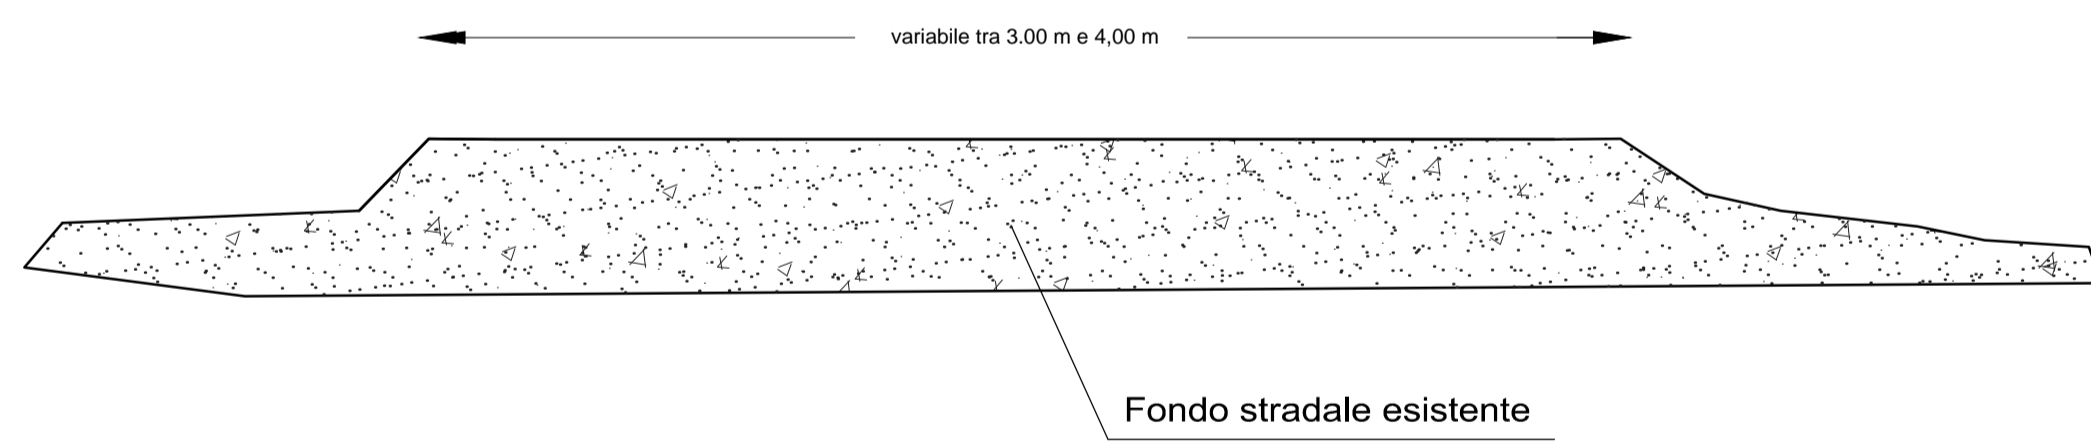

SEZIONE TIPO B - STATO ATTUALE
Scala 1:25

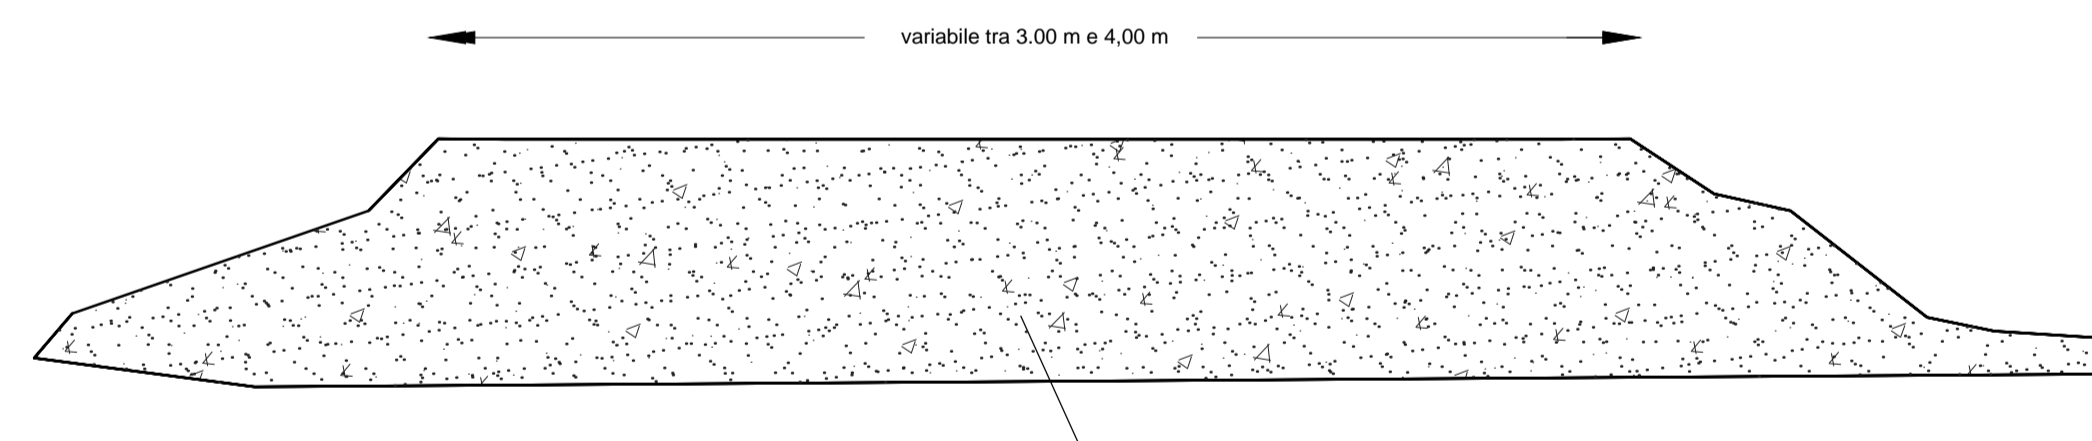


SEZIONE TIPO D - STATO ATTUALE
Scala 1:25

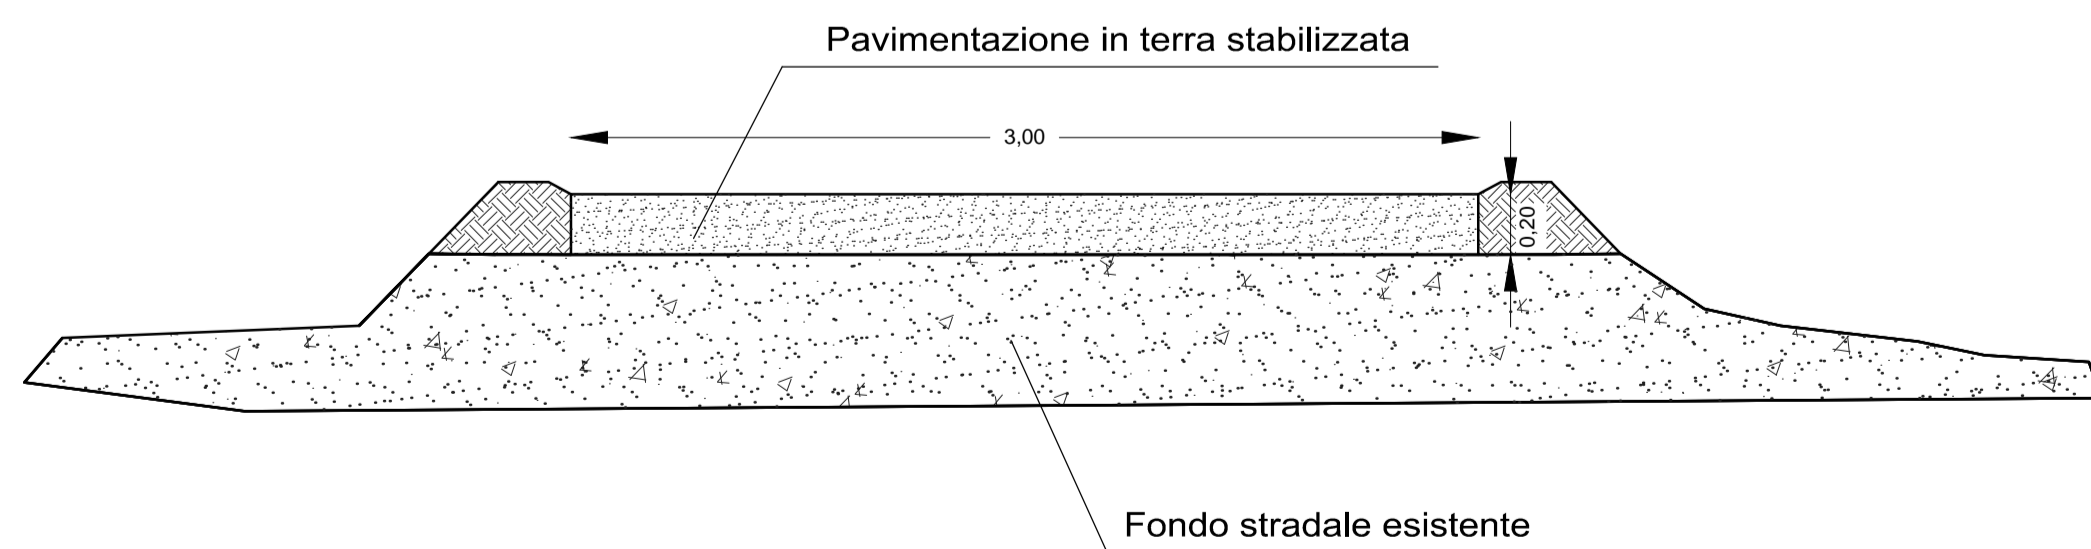



SEZIONE TIPO B - PROGETTO
Scala 1:25

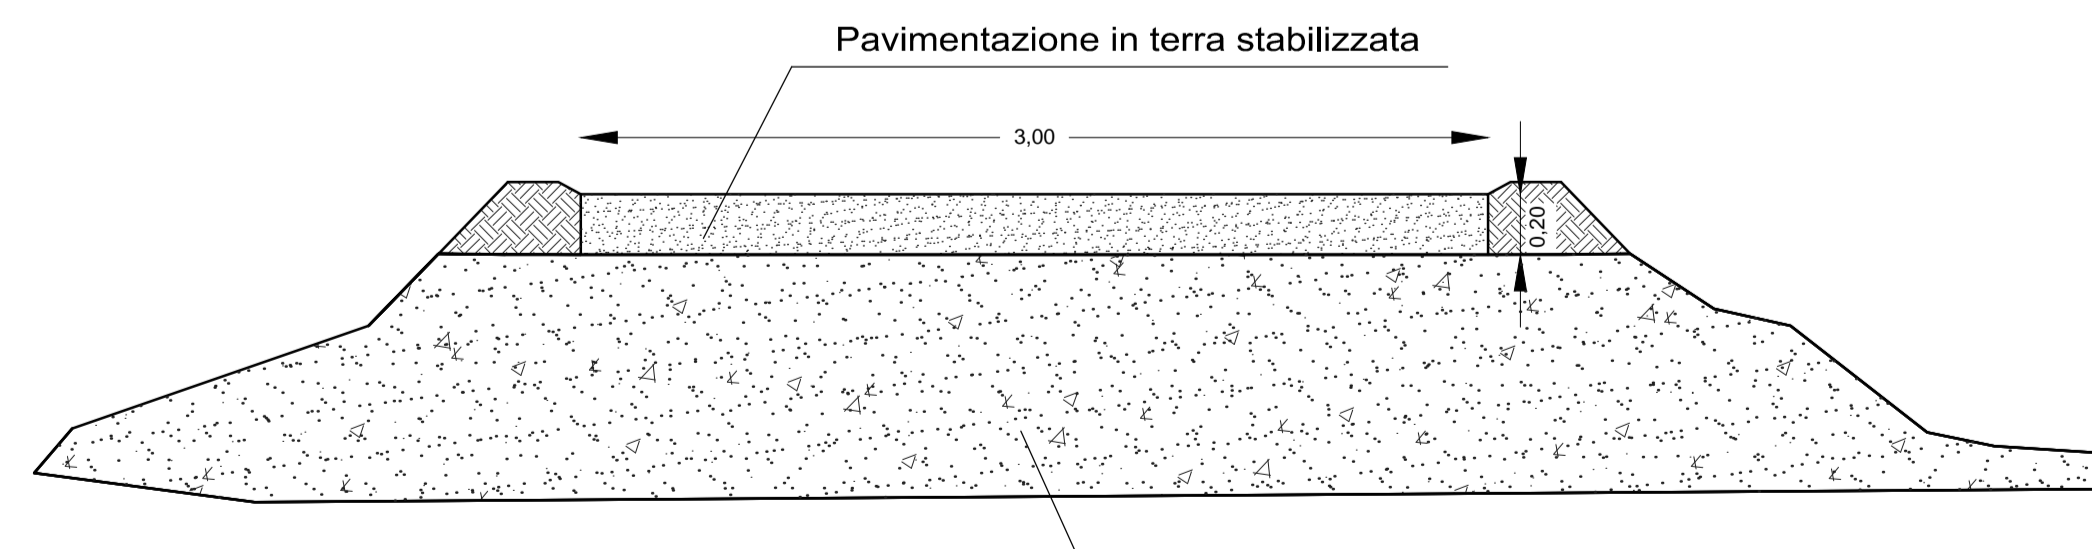SEZIONE TIPO B
TRATTO 1: -
TRATTO 2: NODI DA 34 A 43
TRATTO 3: NODI DA 65 A 93



SEZIONE TIPO D - PROGETTO
Scala 1:25

SEZIONE TIPO D
TRATTO 1: -
TRATTO 2: NODI DA 53 A 64
TRATTO 3: -

COMUNE DI SELARGIUS		Provincia di Cagliari
OGGETTO: OPERE DI INFRASTRUTTURAZIONE RURALE. MANUTENZIONE STRAORDINARIA DELLE STRADE RURALI BIA E' MESU E SESTU-SETTIMO CIG Z1F09CAF7D		
ELABORATO: SEZIONI TRASVERSALI PARTICOLARI COSTRUTTIVI		TAVOLA 05
PROGETTO DEFINITIVO-ESECUTIVO		SCALA varie
COMMITTENTE: Amministrazione Comunale di Selargius		AGGIORNAMENTI 1 2 3 4 5 6 7 8 9
 		UFFICIO TECNICO
PROGETTISTA: Ing. Alessandro SALIS Tel. 328867059 Cagliari Tel. 070666570 - Fax 1782245082 ingalis@iscagliari.it		