

COMUNE DI SELARGIUS
Provincia di Cagliari

Piazza Cellarium 1 - 09047 Selargius

AREA 6
PROGETTAZIONE E APPALTI
OPERE PUBBLICHE



PROGETTO ESECUTIVO

Progetto

LAVORI DI RISANAMENTO DEL CENTRO
ABITATO - VIA TOMMASEO

Titolo

SEZIONE TIPO A
sezz. 1 - 3

TAVOLA N.

05

SCALA

1:50

SCALA U=cm

1 = 5

Data

lug. 2014

Rev.

nov. 2015

COMUNE DI SELARGIUS
Provincia di Cagliari

AREA 6 - PROGETTAZIONE E
APPALTI OPERE PUBBLICHE

Si esprime parere favorevole ai sensi del combinato
disposto dell'art. 13 della L.R. n° 5/2007 e dell'art. 47
del D.P.R. n° 207/2010 alle condizioni riportate nel
documento di istruttoria allegato.

Selargius, li _____



Il Responsabile del Procedimento
geom. Giovanni COCCO

IL DIRETTORE D'AREA 6 OO.PP.

ing. Adalberto PIBIRI



IL PROGETTISTA

geom. Giovanni COCCO



PIANTA E SEZIONE STRADALE TIPO A

Scala 1:50

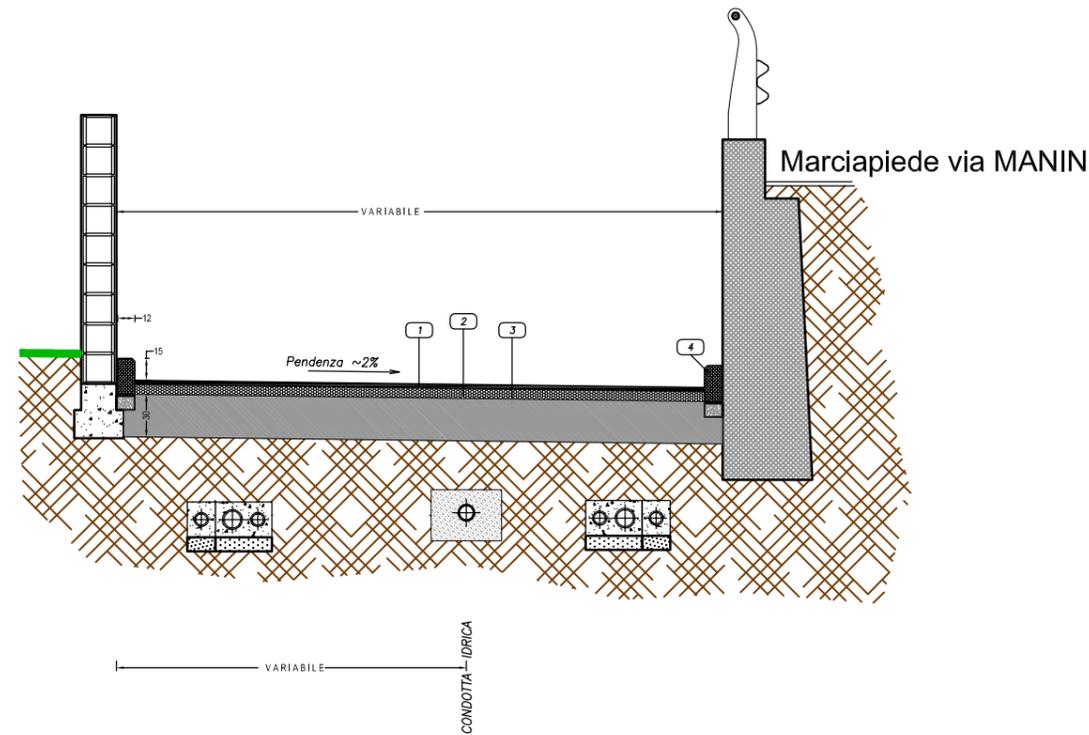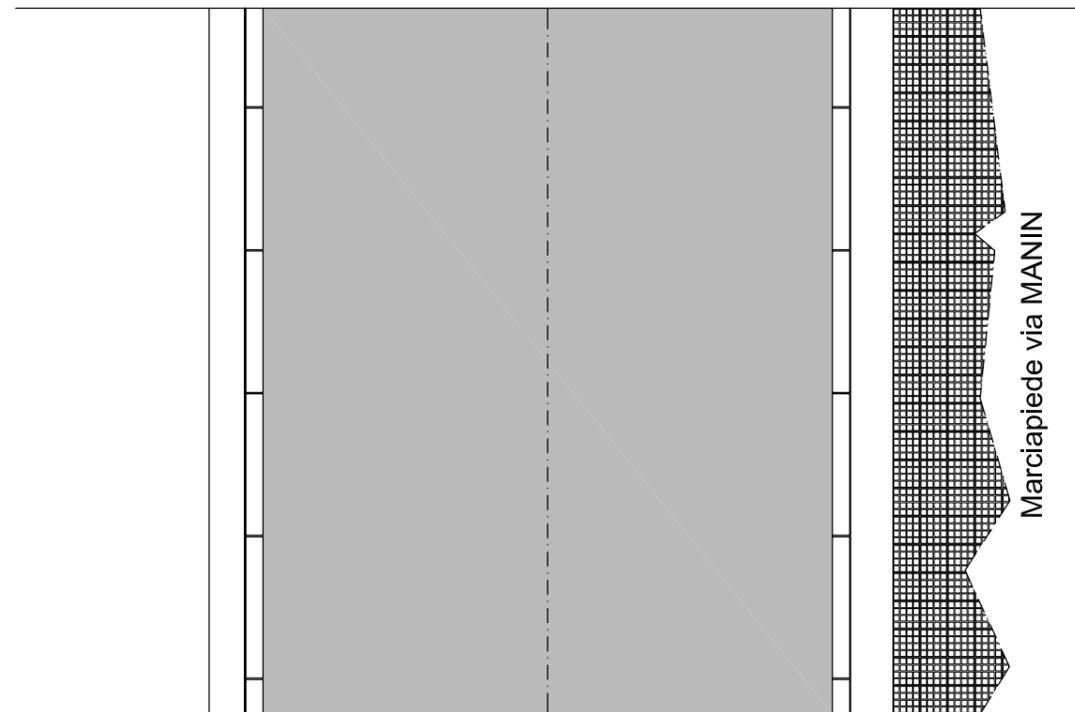

LEGENDA	
1	Tappeto d'usura - 3 cm
2	Binder - 7 cm
3	Terra stabilizzata 30 cm
4	Cordonata c.a.v.c. 12x25 cm