



COMUNE DI SELARGIUS

Provincia di Cagliari

LAVORI DI REALIZZAZIONE VERDE ATTREZZATO OO.UU. LOTTIZZAZIONE TRANZELLIDA ex CEM

PROGETTO DEFINITIVO-ESECUTIVO

Data: DICEMBRE 2016

Agg.: AGGIORNAMENTO

Sezioni delle aree

TAVOLA 8

Scala 1:500

IL PROGETTISTA:

Dottore Agronomo Raimondo Congiu

IL SINDACO:

Gianfranco Cappai

COLLABORATORI:

Dott. Ing. Manuela Desogus

Dott.ssa Maria Lucrezia Salis

IL RESPONSABILE DEL PROCEDIMENTO


Dott. Ing. Adalberto Pibiri

Dottore Agronomo RAIMONDO CONGIU

Studi, consulenze, progettazioni agricole, forestali e ambientali. Parchi e giardini

Via San Tommaso D'Aquino, 16 - 09134 Cagliari

Tel./Fax 070/504184 - e-mail: raimondo.congiu @tiscali.it


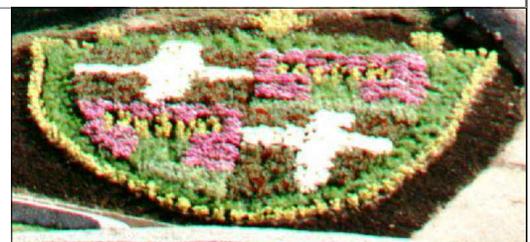


Area A2_Sezioni di Progetto

Planimetria pilota_rif. tagli di sezione

Sezione 1_Longitudinale

Scala grafica

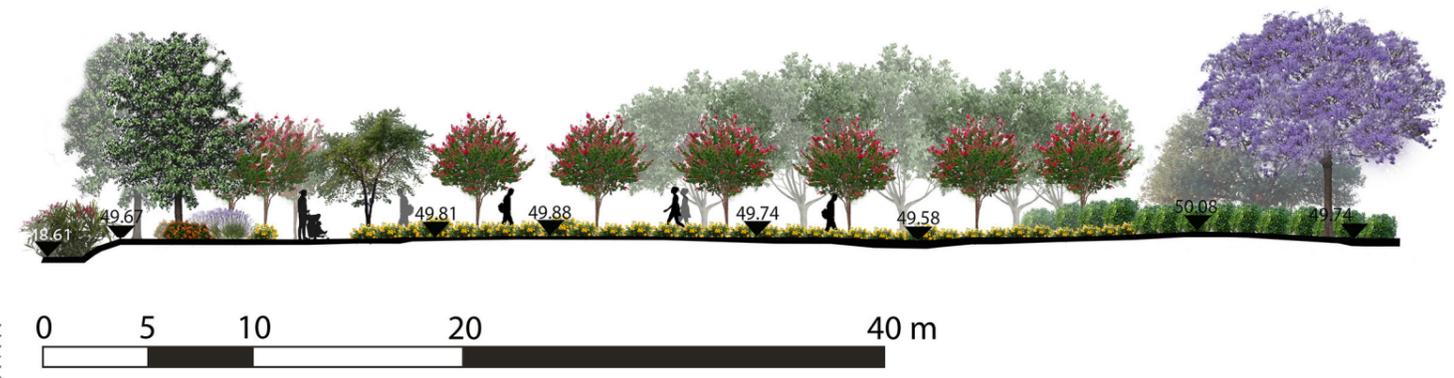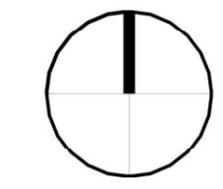



Sezione 2_Trasversale

Scala grafica




Area D e C_Sezioni di Progetto


Planimetria pilota_rif. tagli di sezione

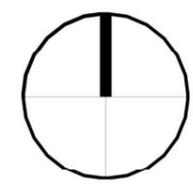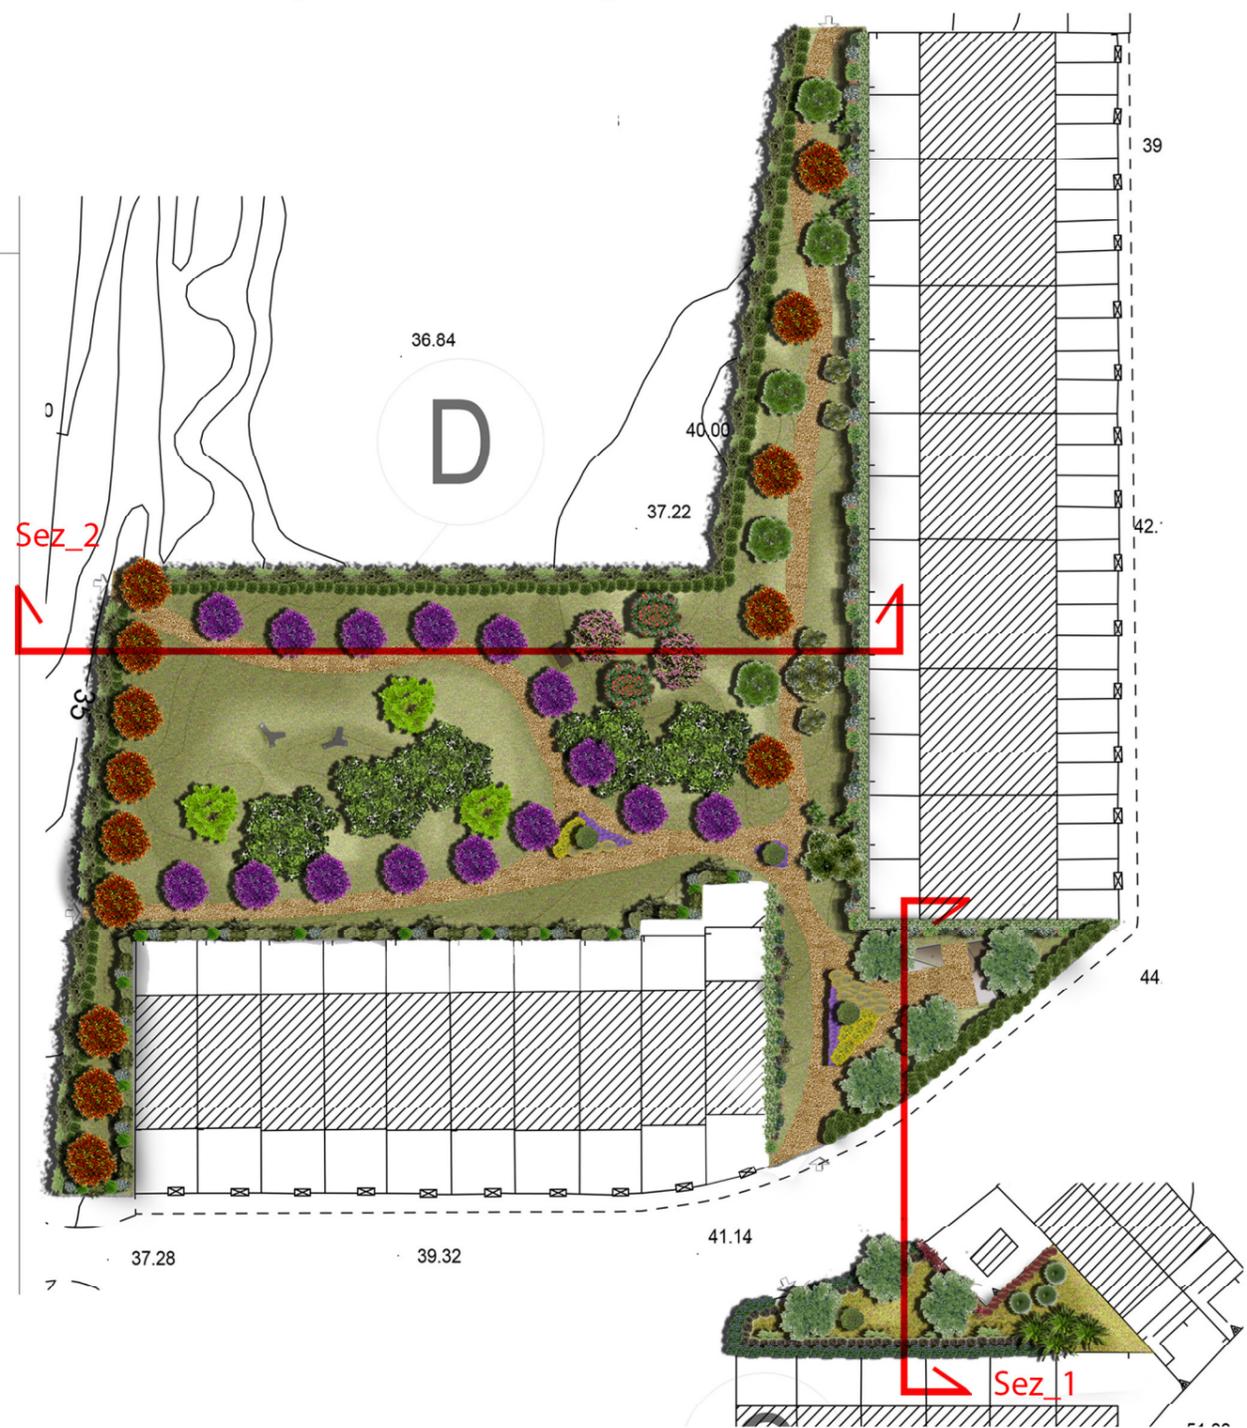


Sezione 1_Trasversale
Scala grafica

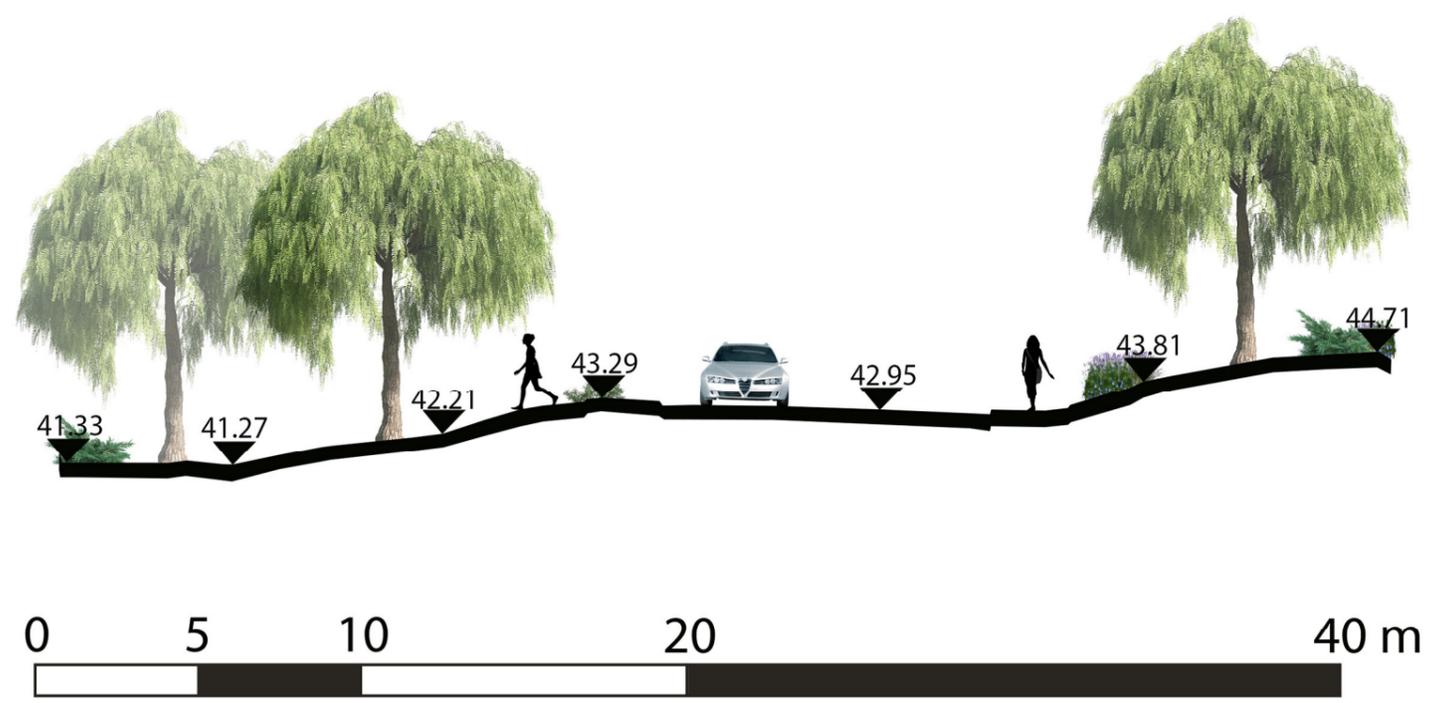


Sezione 2_Longitudinale
Scala grafica

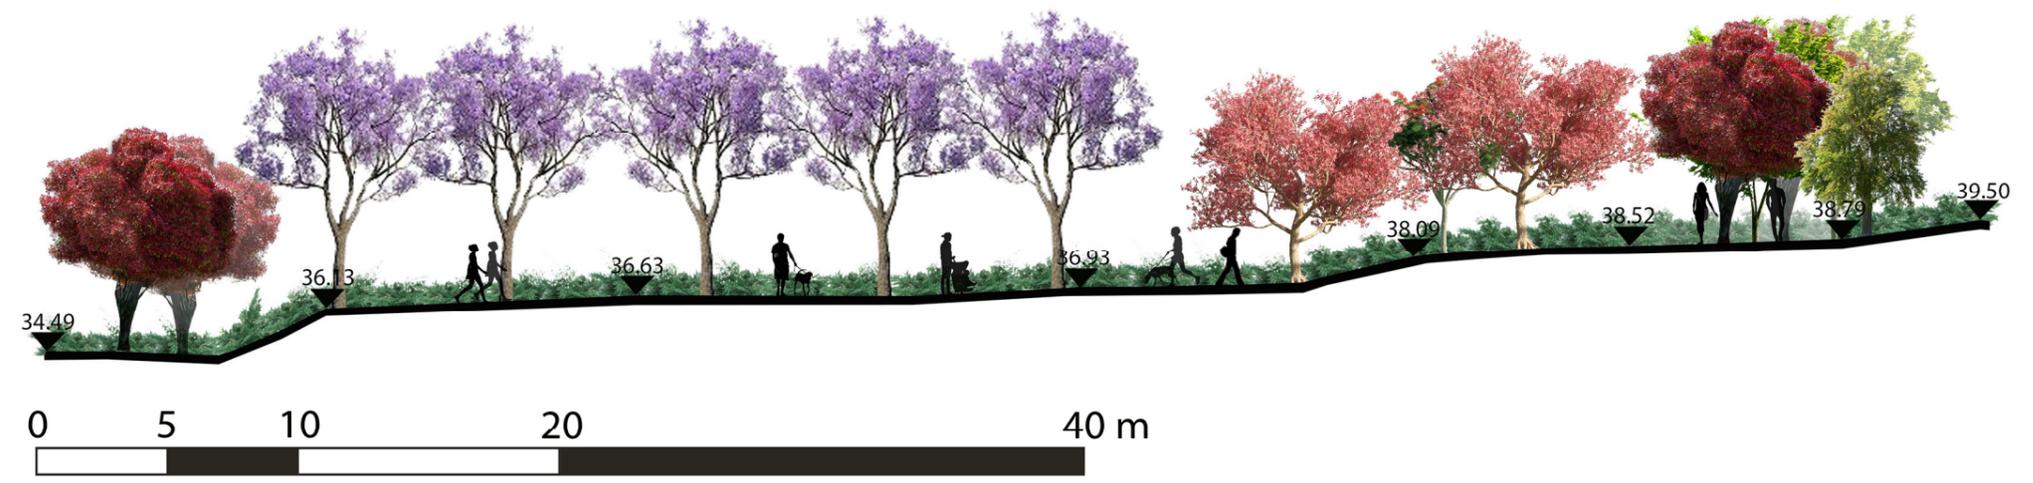

Area M_Sezioni di Progetto Planimetria pilota_rif. tagli di sezione

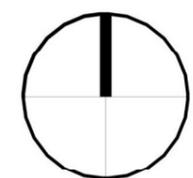


Sezione 1_Trasversale Scala grafica

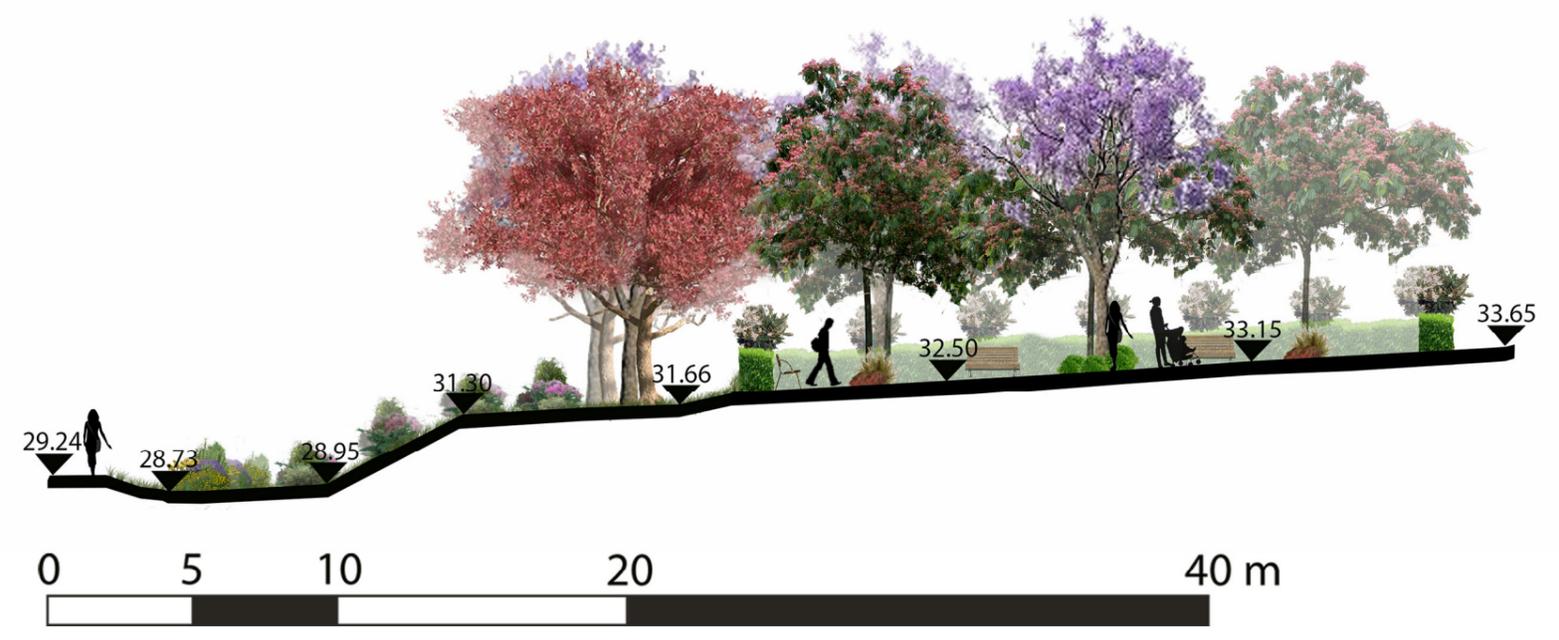

Sezione 2_Longitudinale Scala grafica




Area E_F_G_Sezioni di Progetto Planimetria pilota_rif. tagli di sezione

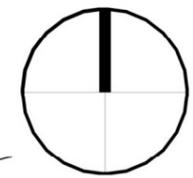


Sezione 1_scala grafica




Sezione 2_scala grafica

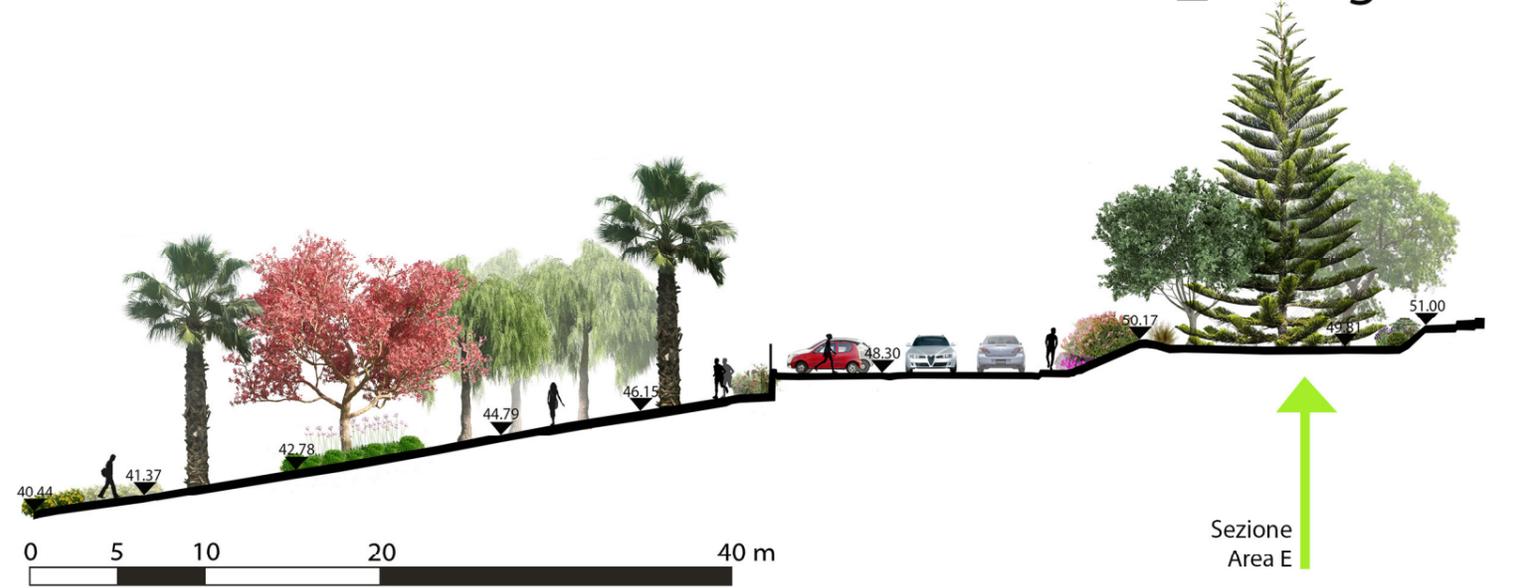

Sezione 3_scala grafica


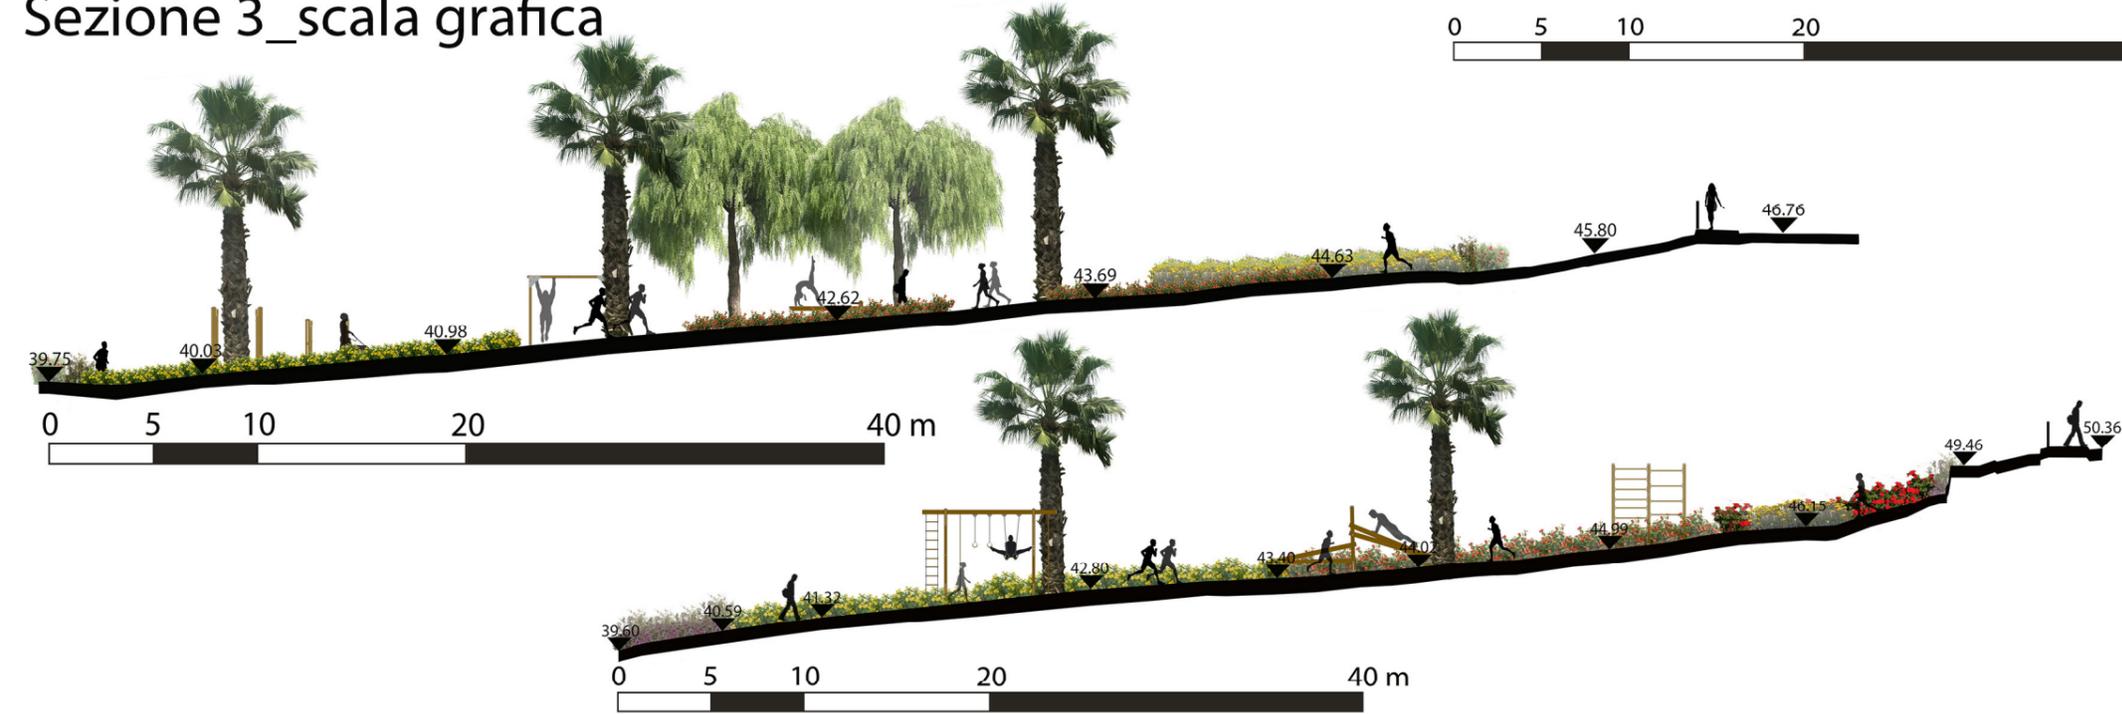


Sezione 4_scala grafica

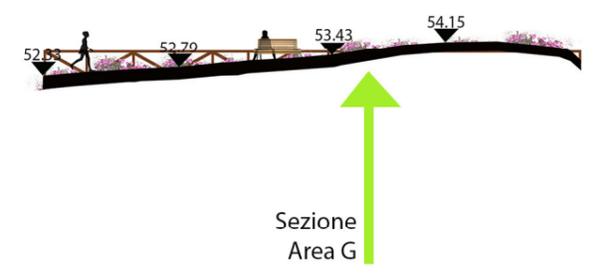


Area H_I_L_Sezioni di Progetto Planimetria pilota_rif. tagli di sezione

Sezione 1_scala grafica

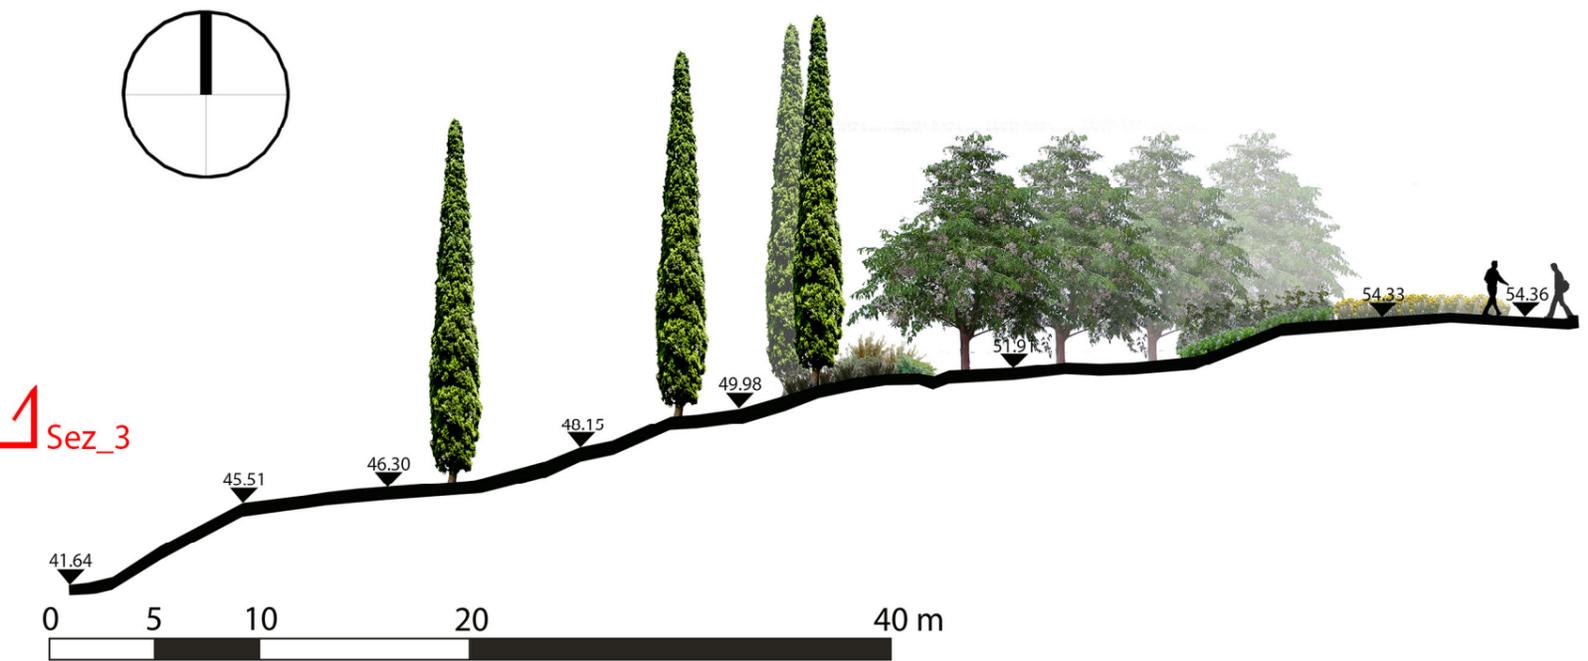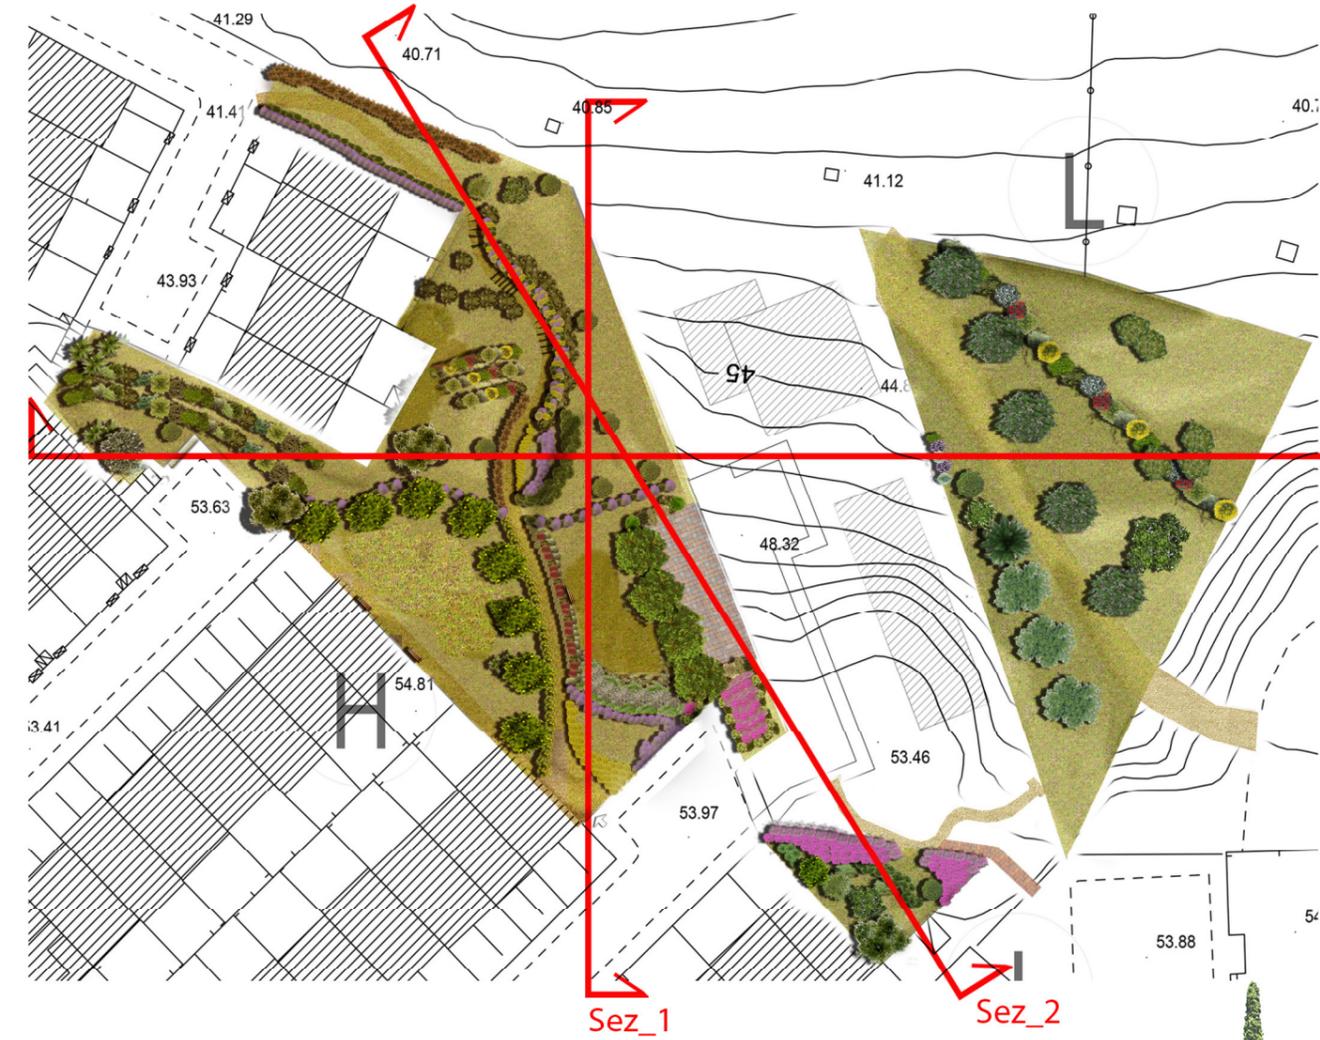

Sezione 2_scala grafica

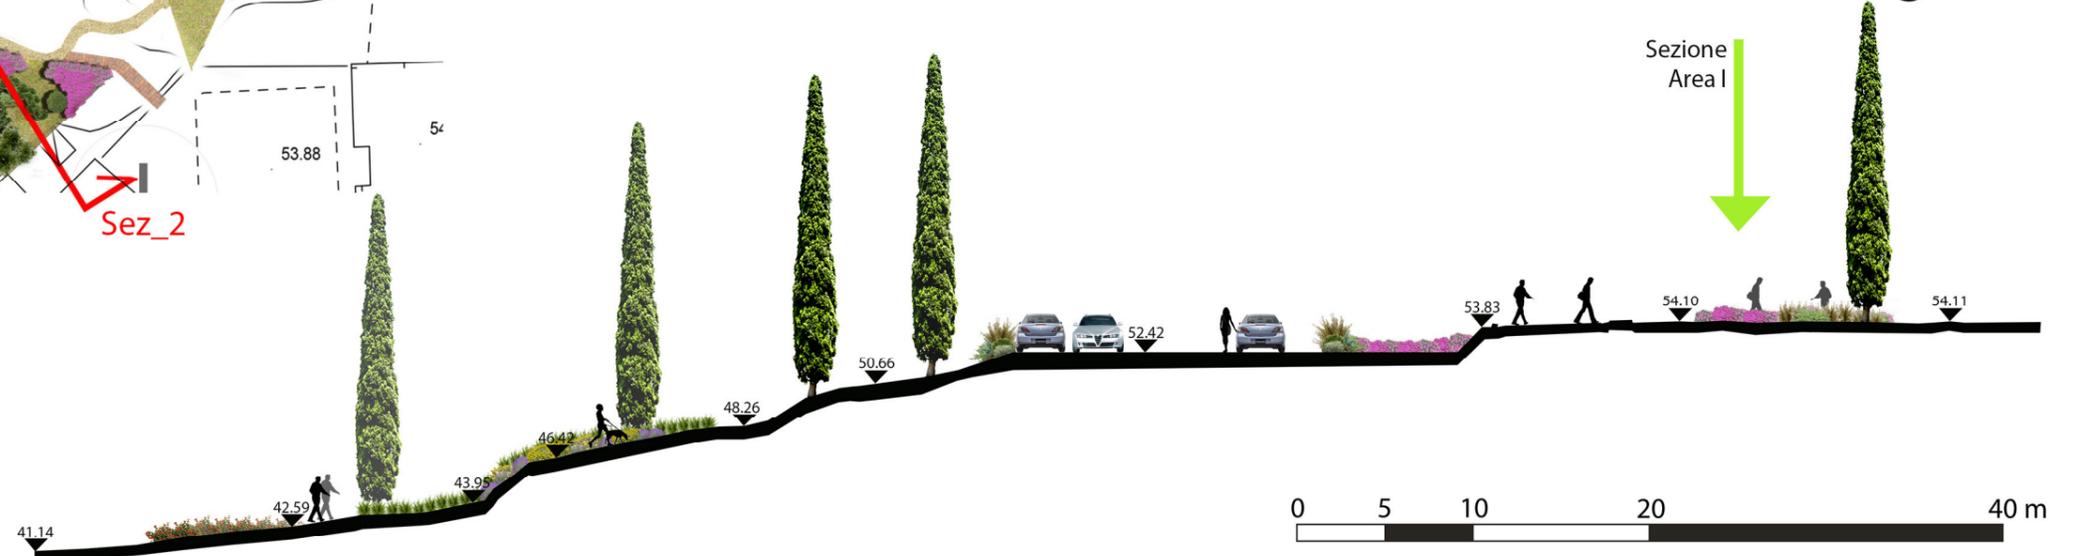

Sezione 3_scala grafica

