Studio Tecnico Associato Deidda - deiddastudio@gmail.com
via Filippo Corridoni n. 155 - 09134 Cagliari
tel 070505160 - fax 070505160

PROGETTO di VARIANTE

VARIANTE URBANISTICA
UNITA' D'INTERVENTO 6 - PRU SU PLANU (SELARGIUS)

TAV. N°

4.V

OGGETTO TAVOLA

Tipo Edilizio Lotto 5a
Piano Interrato - Piano Terra - Piano Primo - Sezione

DATA

0 2019

SCALA

1:200

PROCURATORE

avv. Francesca Calabrò

PROGETTISTI

Ing. Daniele Deidda
Ing. Michela Deidda

COMUNE DI SELARGIUS
Provincia di Cagliari

Tipo Edilizio Lotto 5a
Piano Interrato - Piano Terra - Piano Primo - Sezione

PIANO INTERRATO

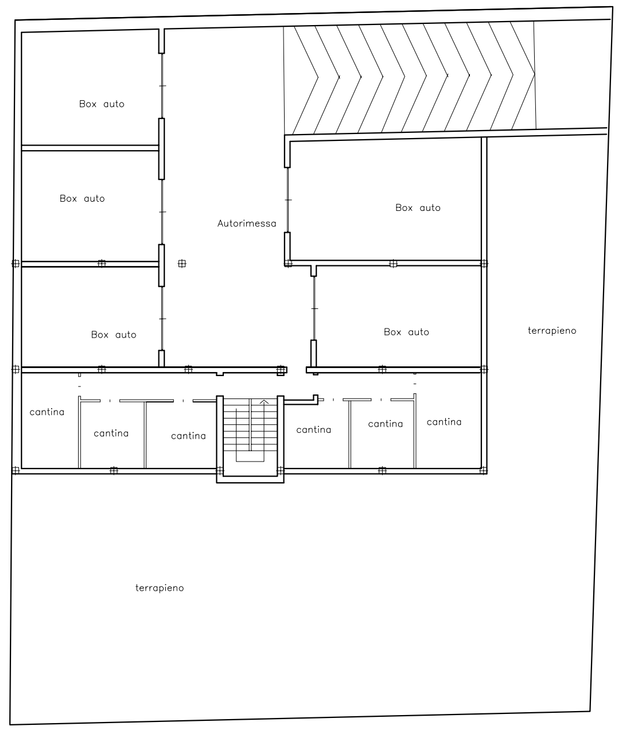

PIANO TERRA

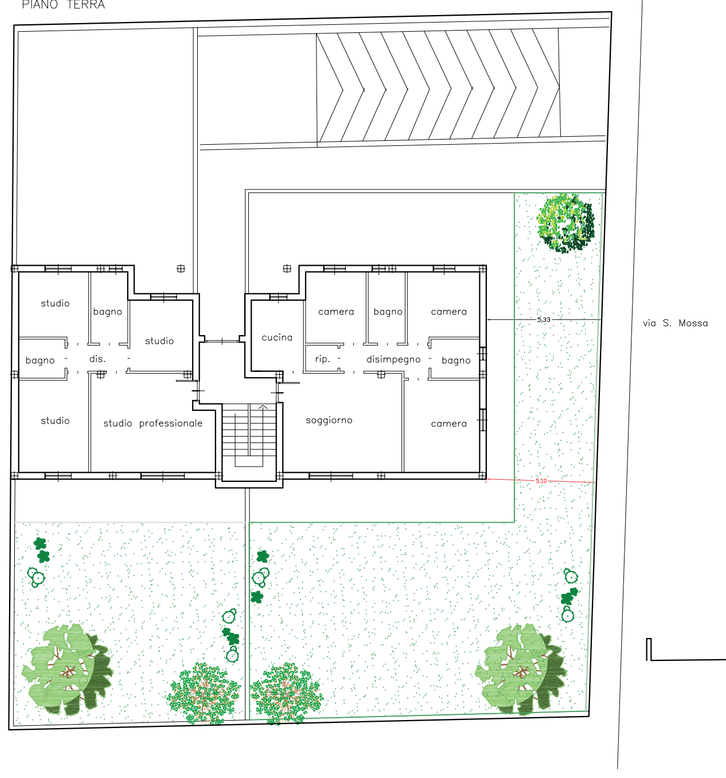

PIANO PRIMO

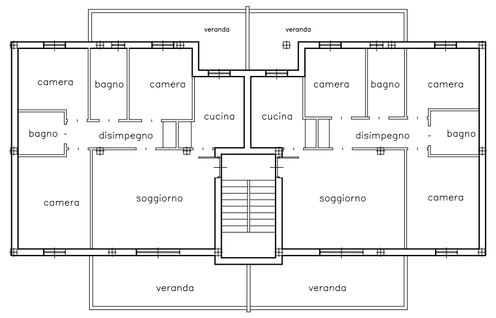
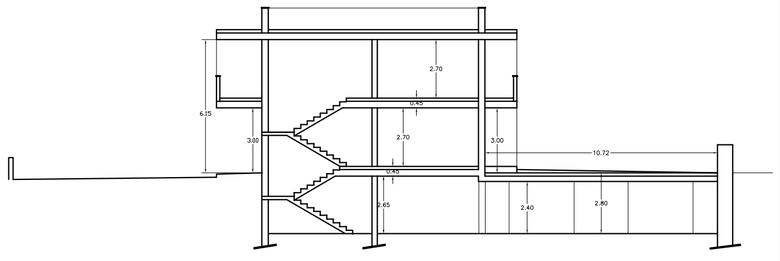
SCHEMA SEZIONE