


LEGENDA		
ambienti	area coperta (mq)	perimetro (mq)
1 terrazza	215,85	---
2 esposizioni	59,20	28,47
3 locale tecnico	2,84	---
4 ufficio	22,07	4,60
5 ufficio	24,65	17,65
6 ufficio	14,89	7,05
7 ufficio	16,25	4,73
8 antibagno	3,99	---
9 bagno disabili	3,30	1,05
10 antibagno uomini	9,58	1,77
11 bagno	1,60	0,52
12 antibagno donne	6,49	---
13 bagno	1,62	0,40
14 bagno	1,89	0,70
15 sala attesa	12,08	3,40
16 ufficio	14,07	7,40
17 ufficio	32,55	9,90
18 patio	45,01	20,50
19 terrazzino	4,01	---

INTERVENTO DI BONIFICA ACUSTICA SUL SOLAIO CON MESSA IN OPERA DI PAVIMENTO IN MOQUETTE

- Rimozione zoccolino battiscopa D.0012.0009.0038
- TRASPORTO DEI MATERIALI DI RISULTA D.0001.0002.0044
- INDENNITÀ DI CONFERIMENTO A DISCARICA AUTORIZZATA D.0001.0001.0022
- Pavimento tessile moquette N.P.D. Moquette
- ZOCCOLETTO BATTISCOPA IN GOMMA O PVC N.P.D. Battiscopa
- Intervento di registrazione e/o rifilatura di PORTA INTERNA N.P.D. mod.porta

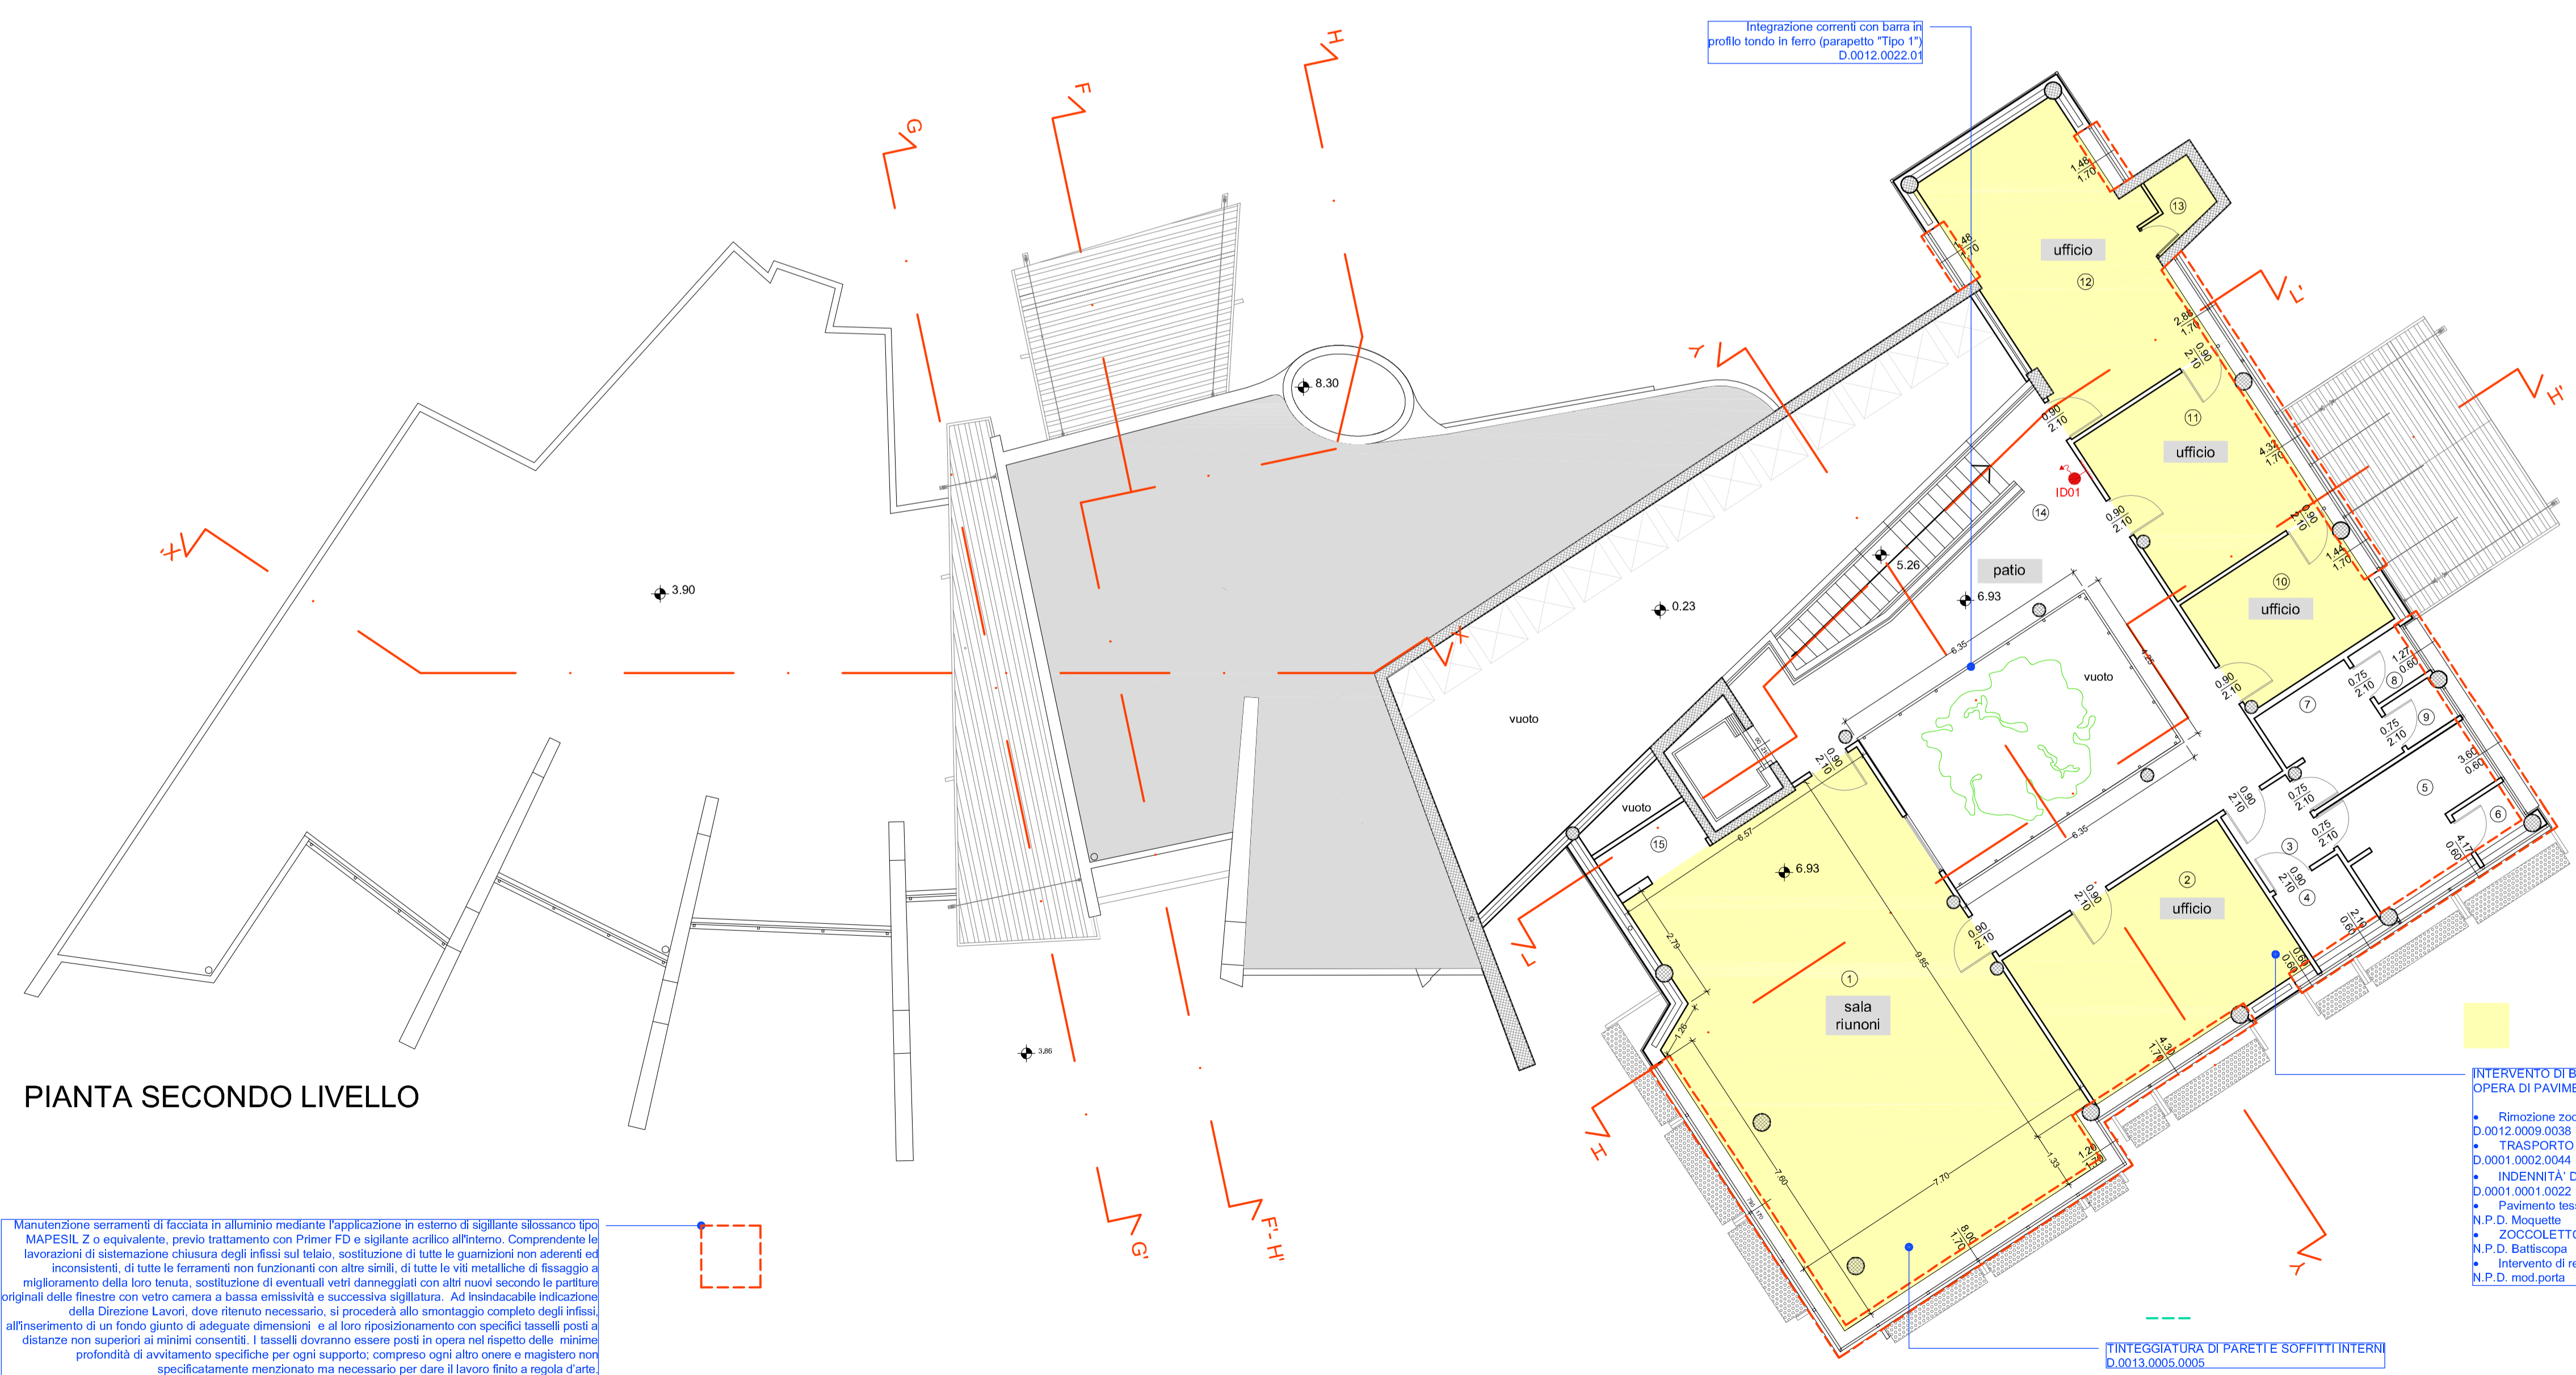

LEGENDA		
ambienti	area coperta (mq)	perimetro (mq)
1 sala riunioni	82,11	29,15
2 ufficio	24,06	7,67
3 antibagno	3,99	---
4 bagno disabili	3,30	1,26
5 antibagno uomini	9,58	1,77
6 bagno	1,60	0,52
7 antibagno donne	6,49	---
8 bagno	1,62	0,40
9 bagno	1,89	0,70
10 ufficio	12,08	3,40
11 ufficio	17,81	7,40
12 ufficio	27,54	9,90
13 ripostiglio	2,19	---
14 patio	46,80	20,50
15 ripostiglio	2,87	---

tramezzi da 8 cm
muratura a cassetta
calcestruzzo armato
lamiera grecata delle persline
frangisole

INTERVENTO DI BONIFICA ACUSTICA SUL SOLAIO CON MESSA IN OPERA DI PAVIMENTO IN MOQUETTE

- Rimozione zoccolino battiscopa D.0012.0009.0038
- TRASPORTO DEI MATERIALI DI RISULTA D.0001.0002.0044
- INDENNITÀ DI CONFERIMENTO A DISCARICA AUTORIZZATA D.0001.0001.0022
- Pavimento tessile moquette N.P.D. Moquette
- ZOCCOLETTO BATTISCOPA IN GOMMA O PVC N.P.D. Battiscopa
- Intervento di registrazione e/o rifilatura di PORTA INTERNA N.P.D. mod.porta

Manutenzione serramenti di facciata in alluminio mediante l'applicazione in esterno di sigillante silossano tipo MAPESIL Z o equivalente, previo trattamento con Primer FD e sigillante acrilico all'infinito. Comprendente le lavorazioni di sistemazione chiusura degli infissi sul telaio, sostituzione di tutte le guarnizioni non aderenti ed inconsistenti, di tutte le ferramentazioni non funzionanti con altre simili, di tutte le viti metalliche di fissaggio di miglioramento della loro tenuta, sostituzione di eventuali vetri danneggiati con altri nuovi secondo le partiture originali delle finestre con vetro camera a bassa emissività e successiva sigillatura. Ad inderogabile indicazione della Direzione Lavori, dove ritenuto necessario, si procederà allo smontaggio completo degli infissi all'inserimento di un fondo giunto di adeguate dimensioni e al loro riposizionamento con specifici tasselli posati a distanze non superiori ai minimi consentiti. I tasselli dovranno essere posati in opera nel rispetto delle massime profondità di avvitamento specifiche per ogni supporto, compreso ogni altro onere e magliero non specificatamente menzionato ma necessario per dare il lavoro finito a regola d'arte (N.P. Serramenti)

INTEGGIATURA DI PARETI E SOFFITTI INTERNI
D.0013.0005.0005

COMUNE DI SELARGIUS
ASSESSORATO AI LAVORI PUBBLICI

**OPERE DI COMPLETAMENTO CENTRO SERVIZI
IN ZONA INDUSTRIALE**

PROGETTO DEFINITIVO-ESECUTIVO

TAVOLA	CORPO A e CORPO D	Data
3.2	<ul style="list-style-type: none"> • Pianta Livello Primo e Secondo • Particolare modifica parapetto scala 	GIUGNO 2015
		Revisione
		SETTEMBRE 2015
		Scala
		1:100
		1:20

PROGETTAZIONE Dott. Ing. Antongiulio SORMANI	DIRETTORE AREA 6 - LAVORI PUBBLICI Dott. Ing. Adalberto Pibiri
RESPONSABILE DEL PROCEDIMENTO Dott. Ing. Cecilia Cannas	

ANTONGIULIO SORMANI INGEGNERI
N. 3807 - Dott. Ing. ANTONGIULIO SORMANI