
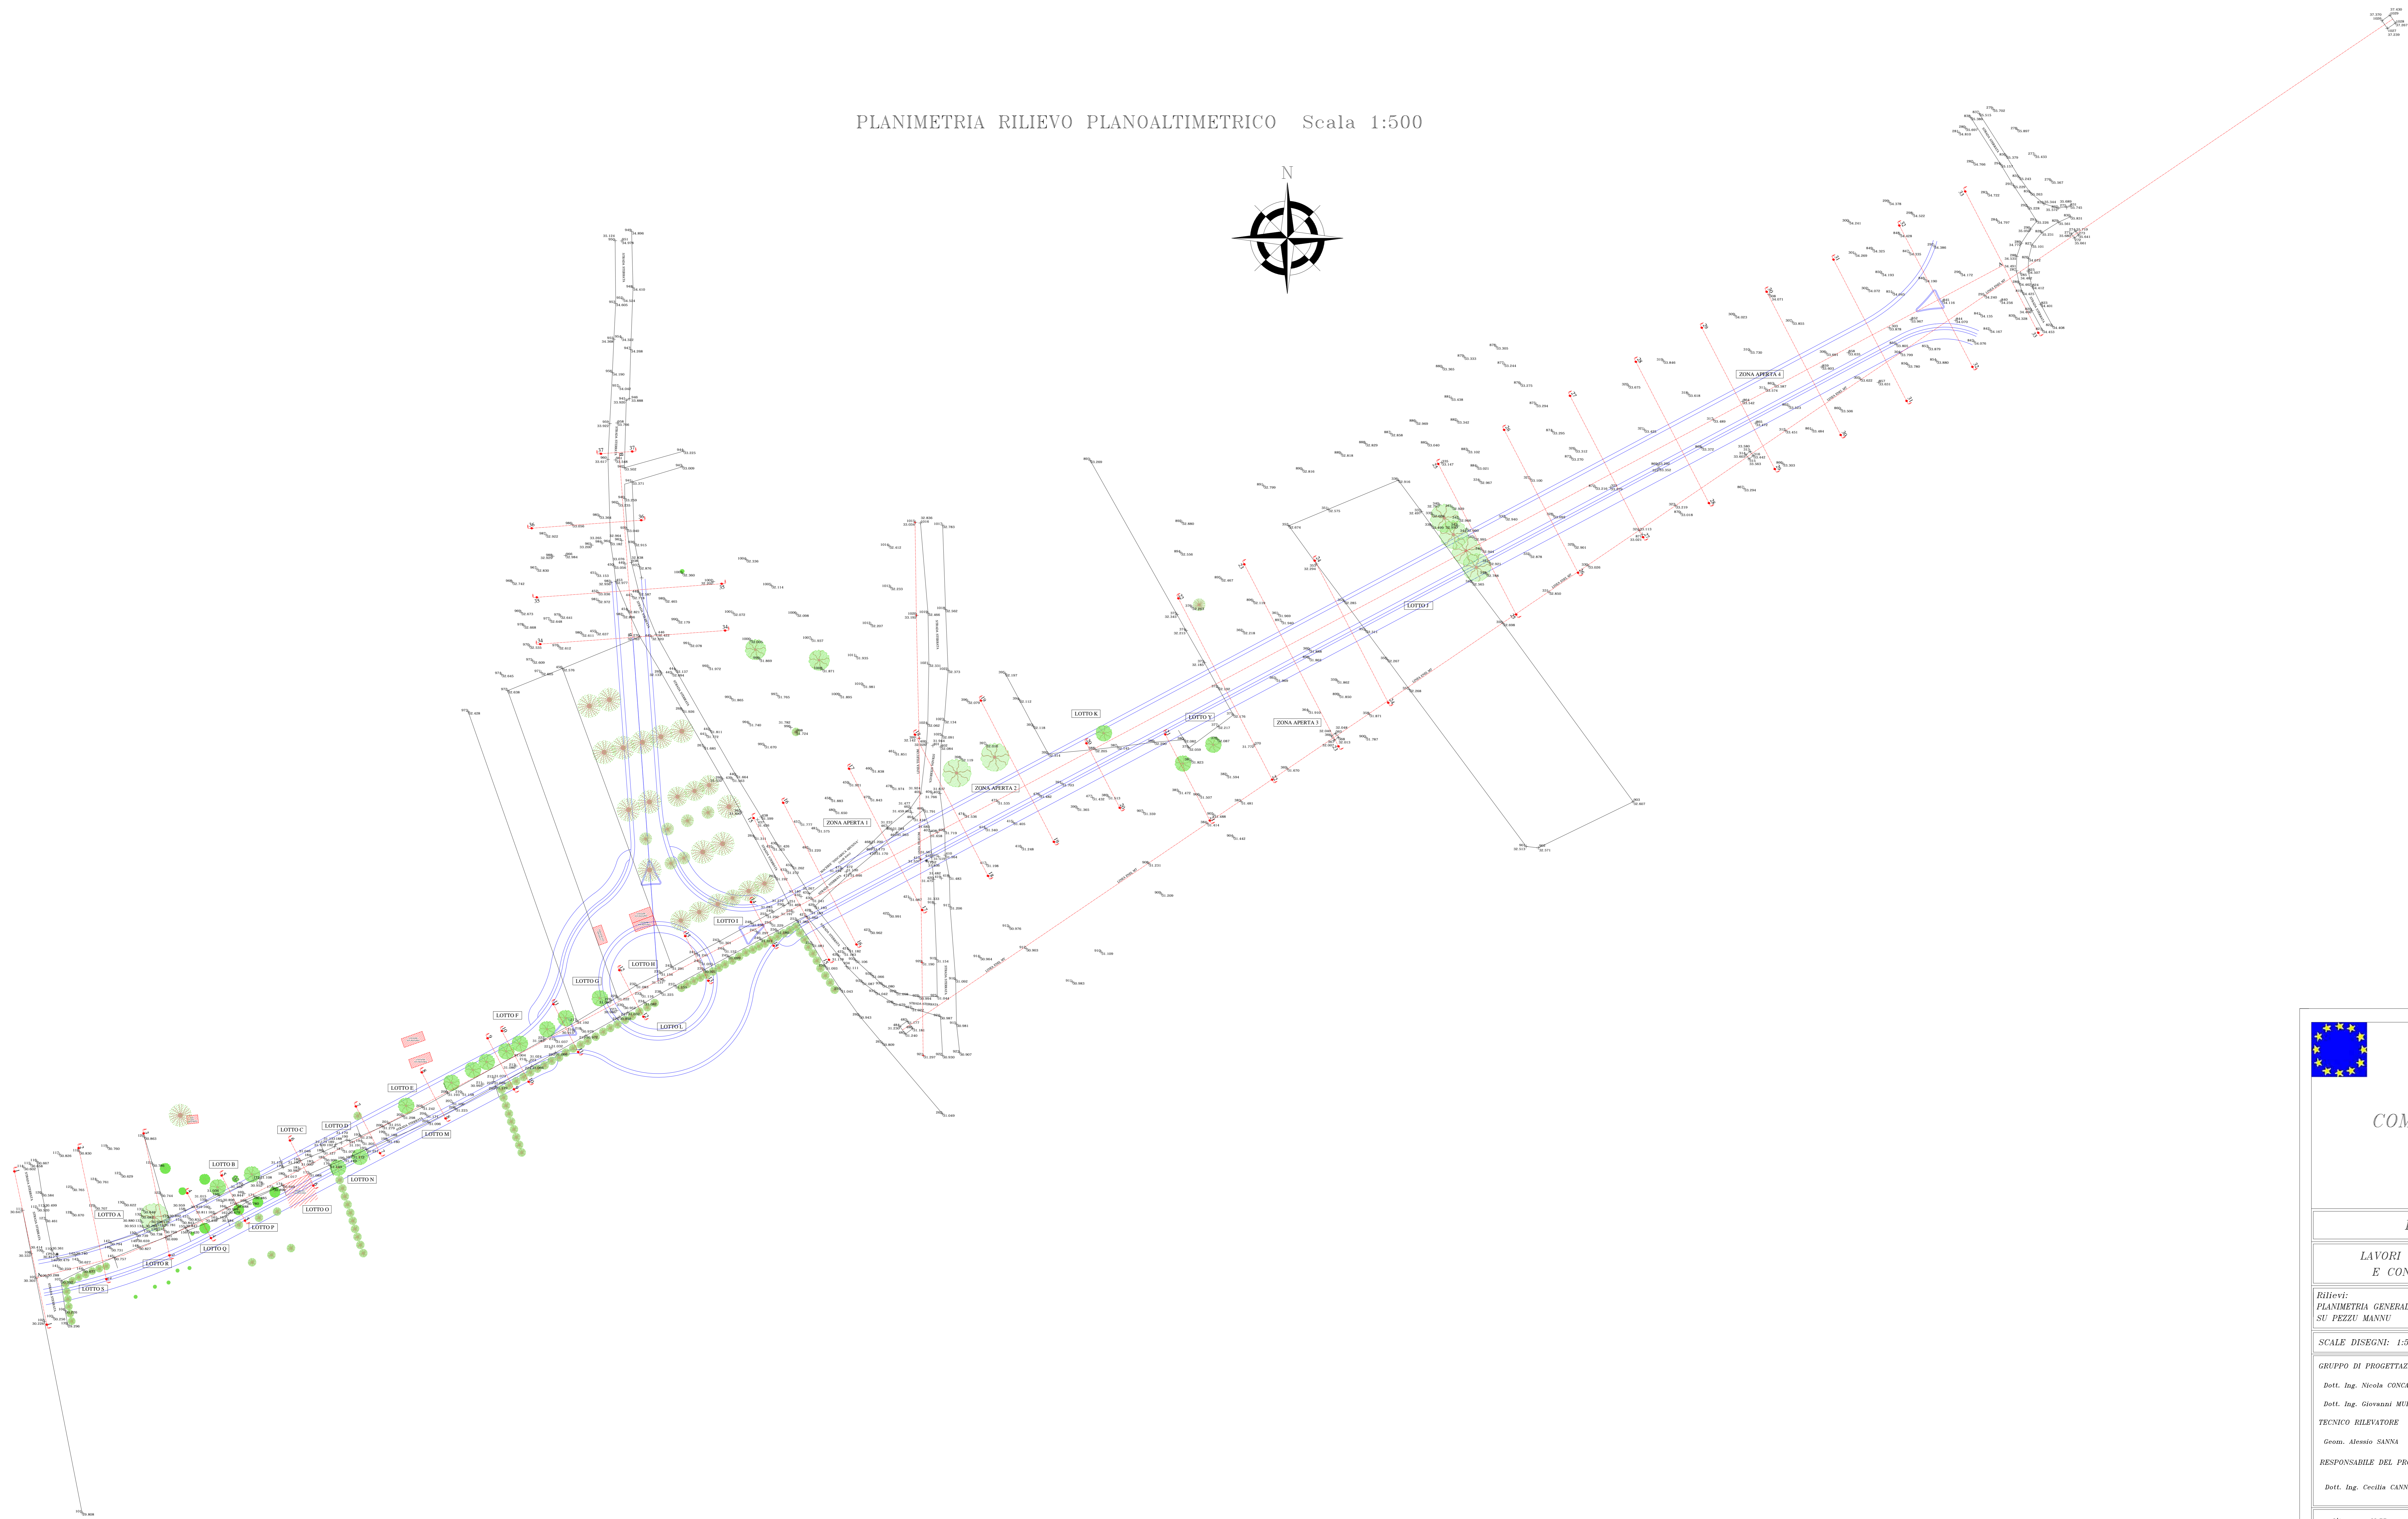


PLANIMETRIA RILIEVO PLANOALTIMETRICO Scala 1:500

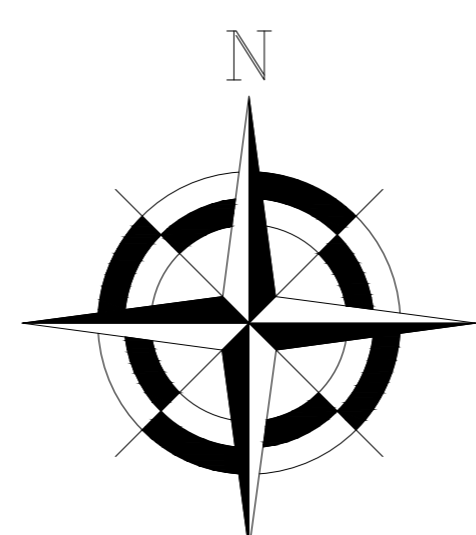

COMUNE DI SELARGIUS
 Provincia di Cagliari
 Assessorato ai Lavori Pubblici

PROGETTO PRELIMINARE

LAVORI DI REALIZZAZIONE N. 2 ROTATORIE
 E CONNESSA VIABILITÀ COMPLEMENTARE

Rilievi: PLANIMETRIA GENERALE RILIEVO PLANOALTIMETRICO SU PEZZU MANNU	Allegato 2A Data: Agosto 2015
---	----------------------------------

SCALE DISEGNI: 1:500	Agg.: Ottobre 2015
----------------------	--------------------

GRUPPO DI PROGETTAZIONE Dott. Ing. Nicola CONCAS Dott. Ing. Giovanni MURGIA		
TECNICO RILEVATORE Geom. Alessio SANNA		
RESPONSABILE DEL PROCEDIMENTO Dott. Ing. Cecilia CANNAS		