



PLANIMETRIA RILIEVO PLANOALTIMETRICO Scala 1:200  
ZONA C

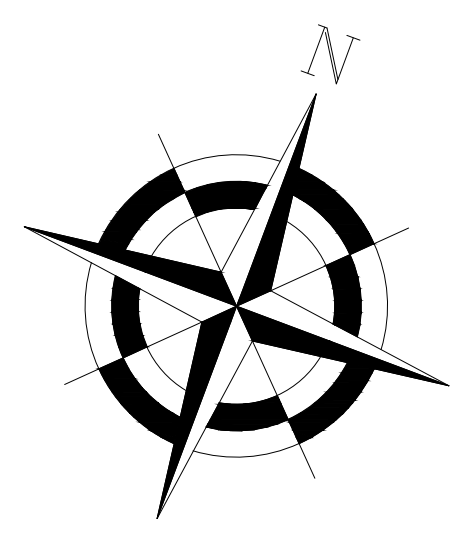

<b>COMUNE DI SELARGIUS</b> Provincia di Cagliari Assessorato ai Lavori Pubblici	
<b>PROGETTO PRELIMINARE</b>	
<b>LAVORI DI REALIZZAZIONE N. 2 ROTATORIE E CONNESSA VIABILITÀ COMPLEMENTARE</b>	
Rilievi: PLANIMETRIA DETTAGLIO RILIEVO PLANOALTIMETRICO SU PEZZU MANNI - ZONA C	Allegato 2F Data: Agosto 2015
SCALE DISEGNI: 1:200	Agg.: Ottobre 2015
<b>GRUPPO DI PROGETTAZIONE</b> Dott. Ing. Nicola CUNCIAS Dott. Ing. Giovanni MURGIA TECNICO RILEVATORE Geom. Alessio SANNA RESPONSABILE DEL PROCEDIMENTO Dott. Ing. Cecilia CANVAS	
L'Assessore LL.PP. (Incarico FIDUCIARIA)	Comune di Selargius Il Sindaco (Incarico CAPO)

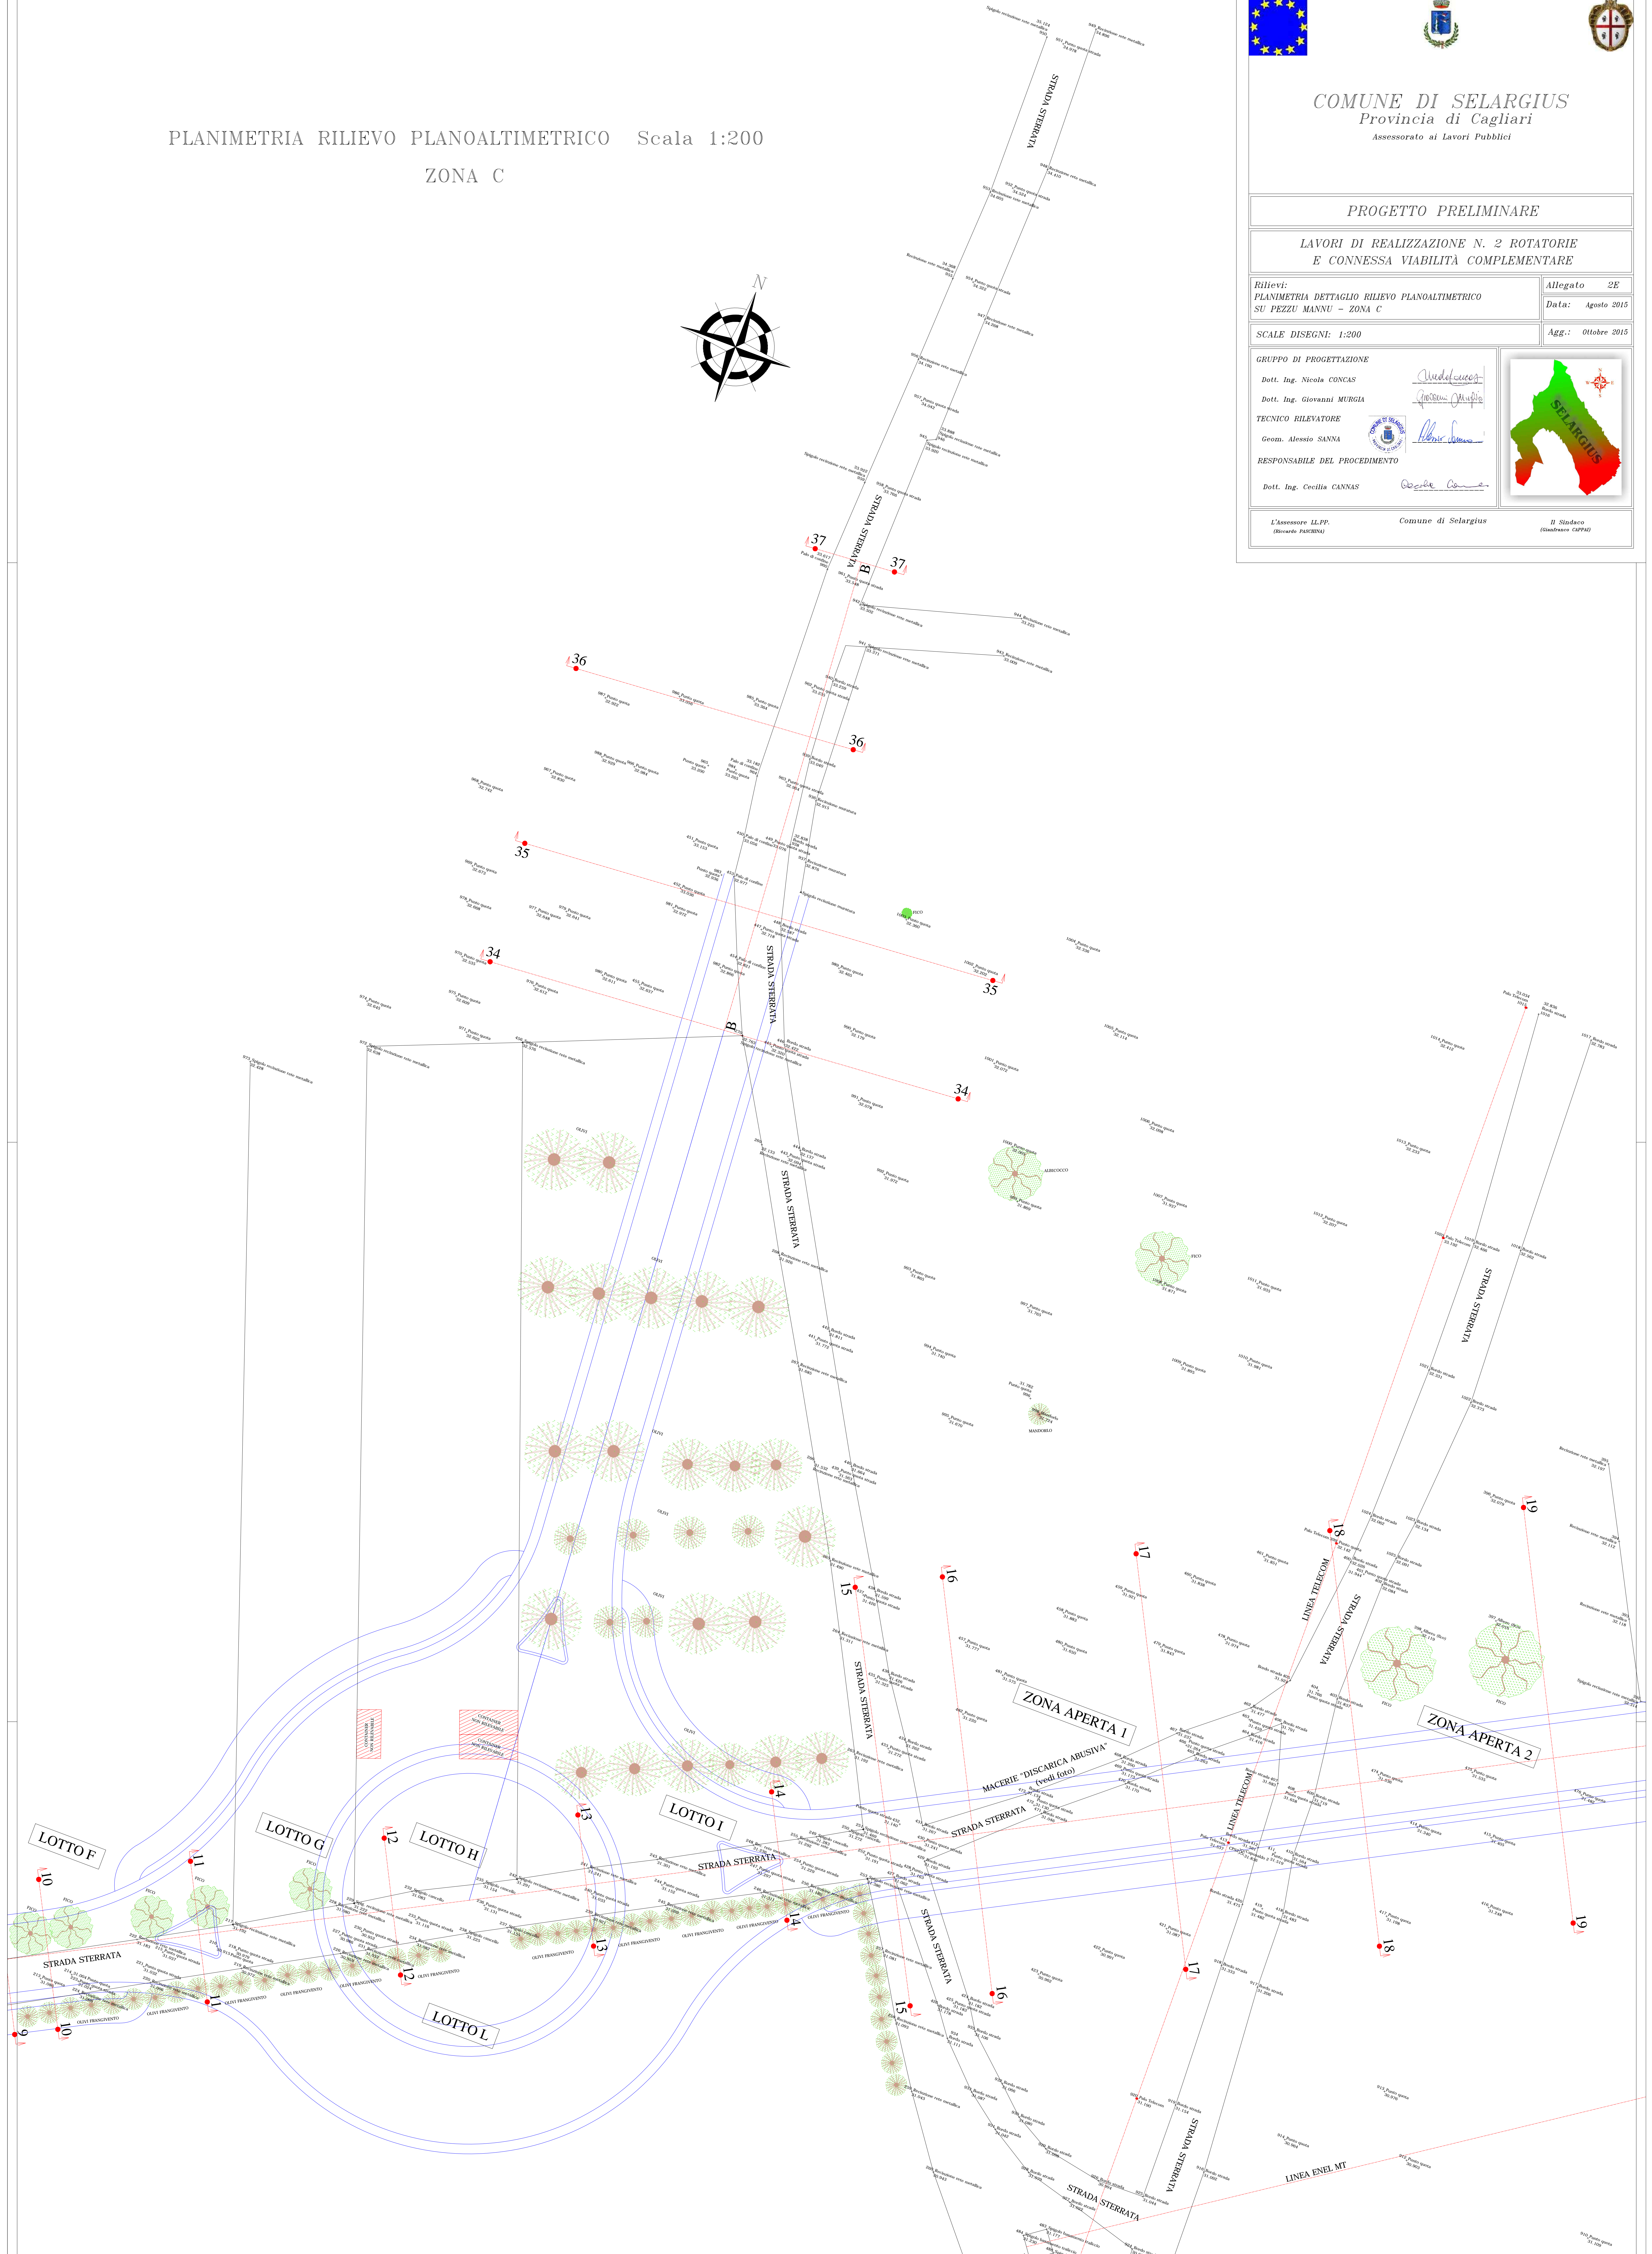

PLANIMETRIA GENERALE Scala 1:1000

