



PIANTA DELLE COPERTURE

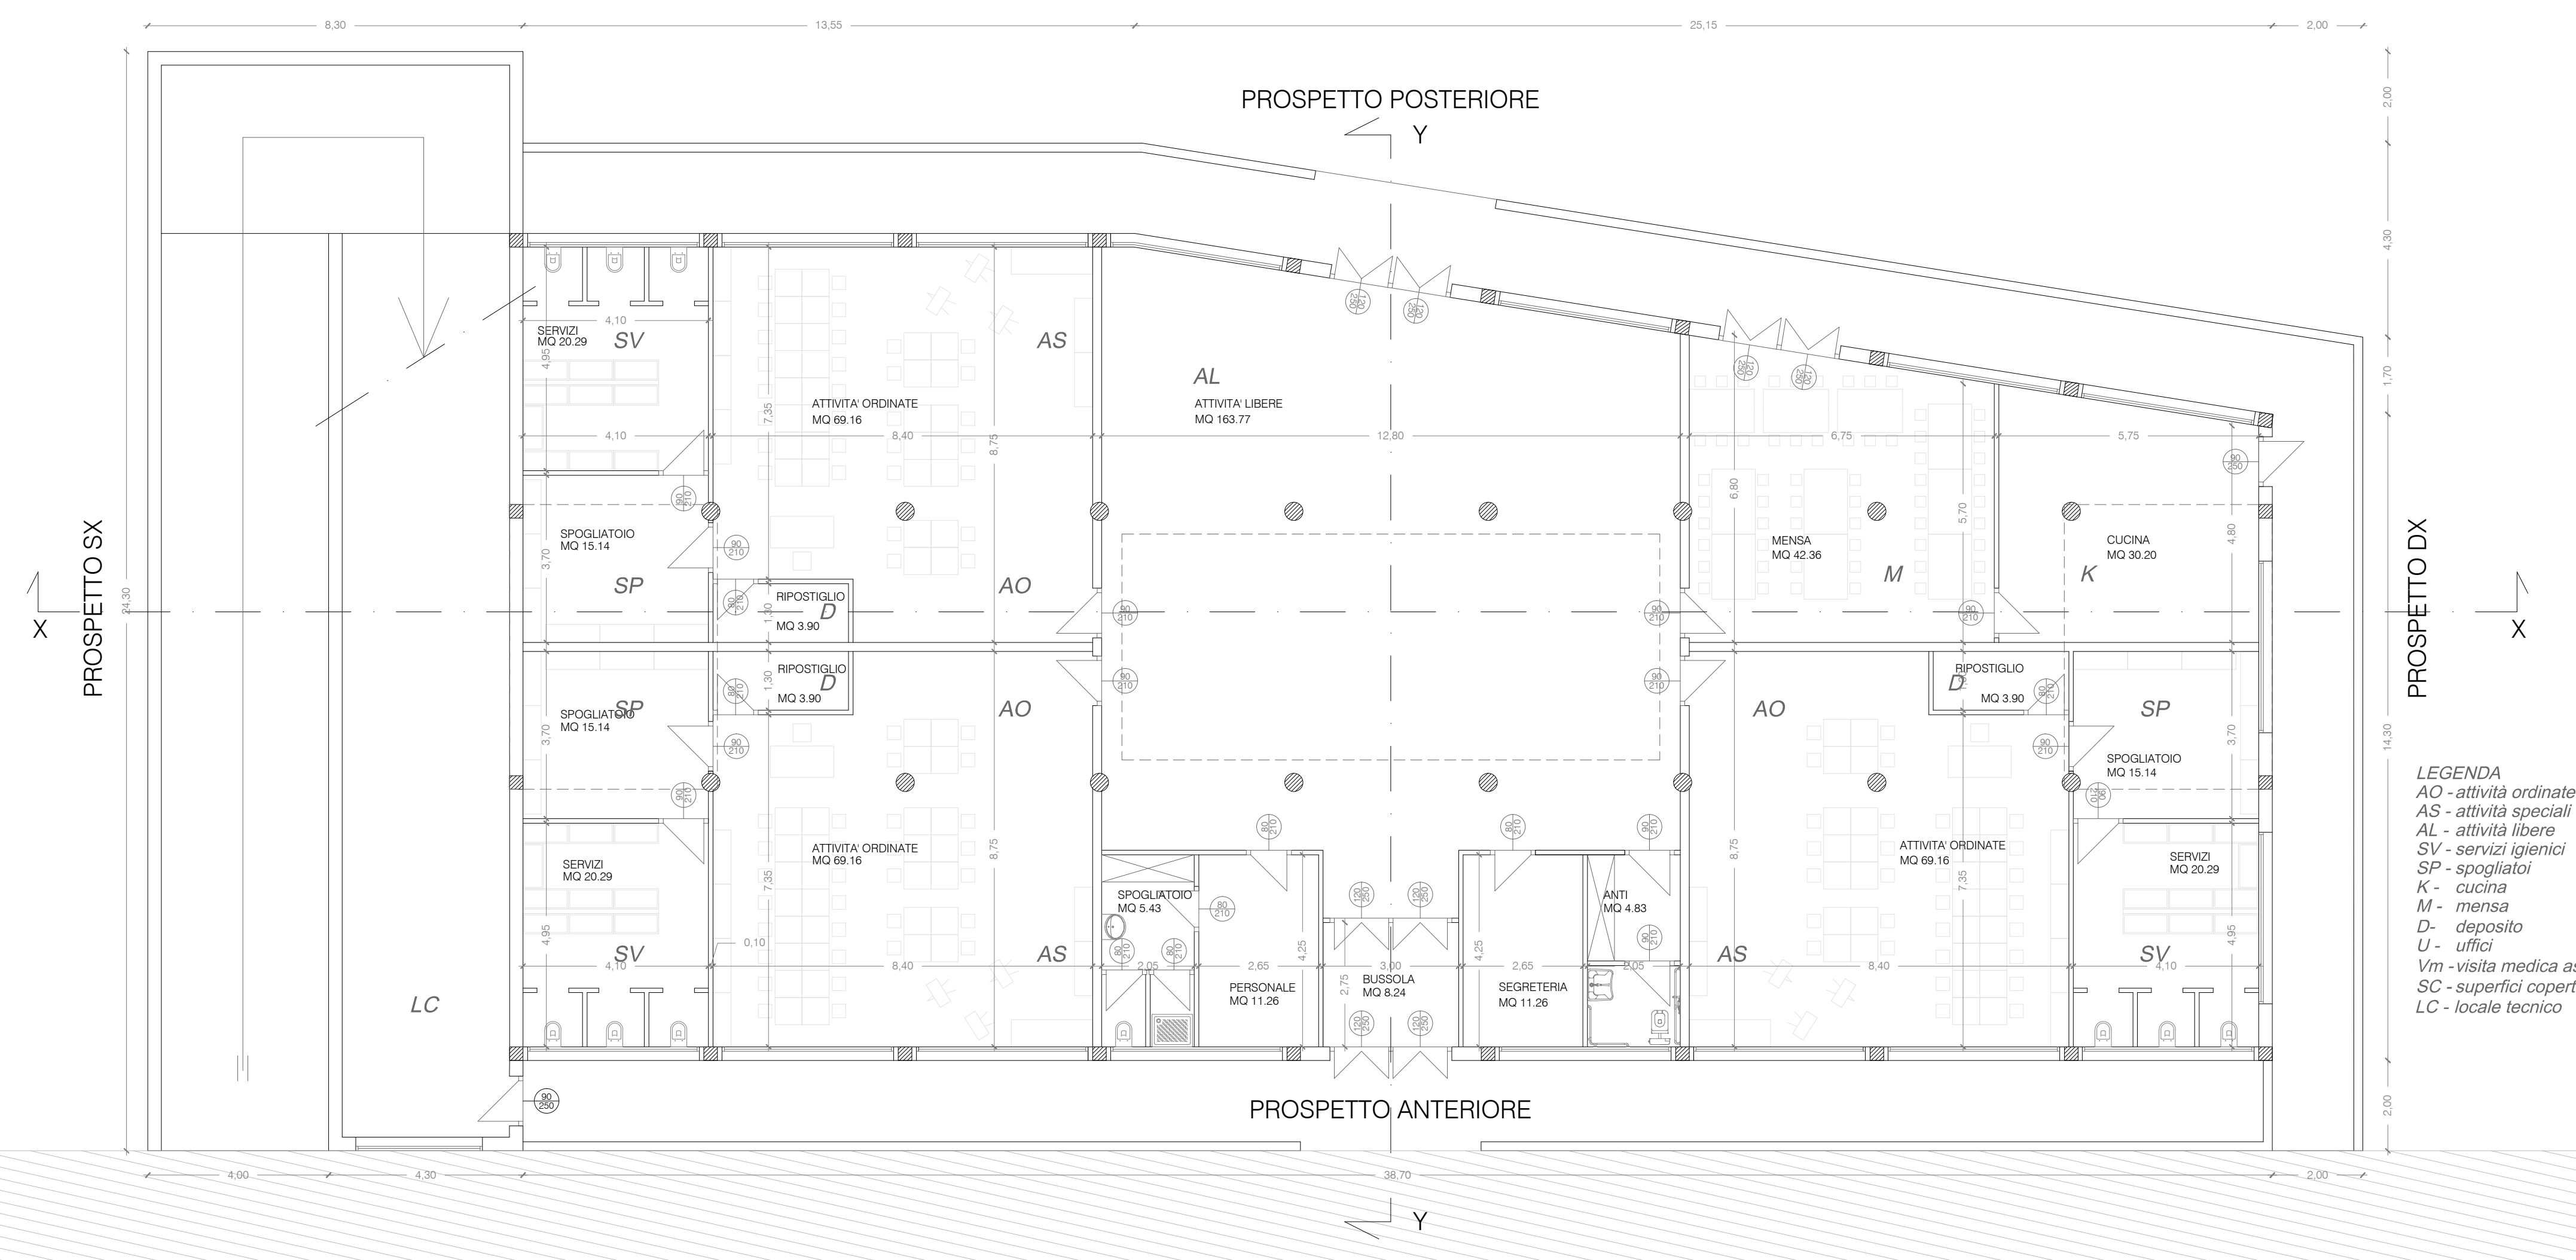

- LEGENDA
- AO - attività ordinate
 - AS - attività speciali
 - AL - attività libere
 - SV - servizi igienici
 - SP - spogliatoi
 - K - cucina
 - M - mensa
 - D - deposito
 - U - uffici
 - Vm - visita medica assistenza
 - SC - superfici coperte esterne
 - LC - locale tecnico

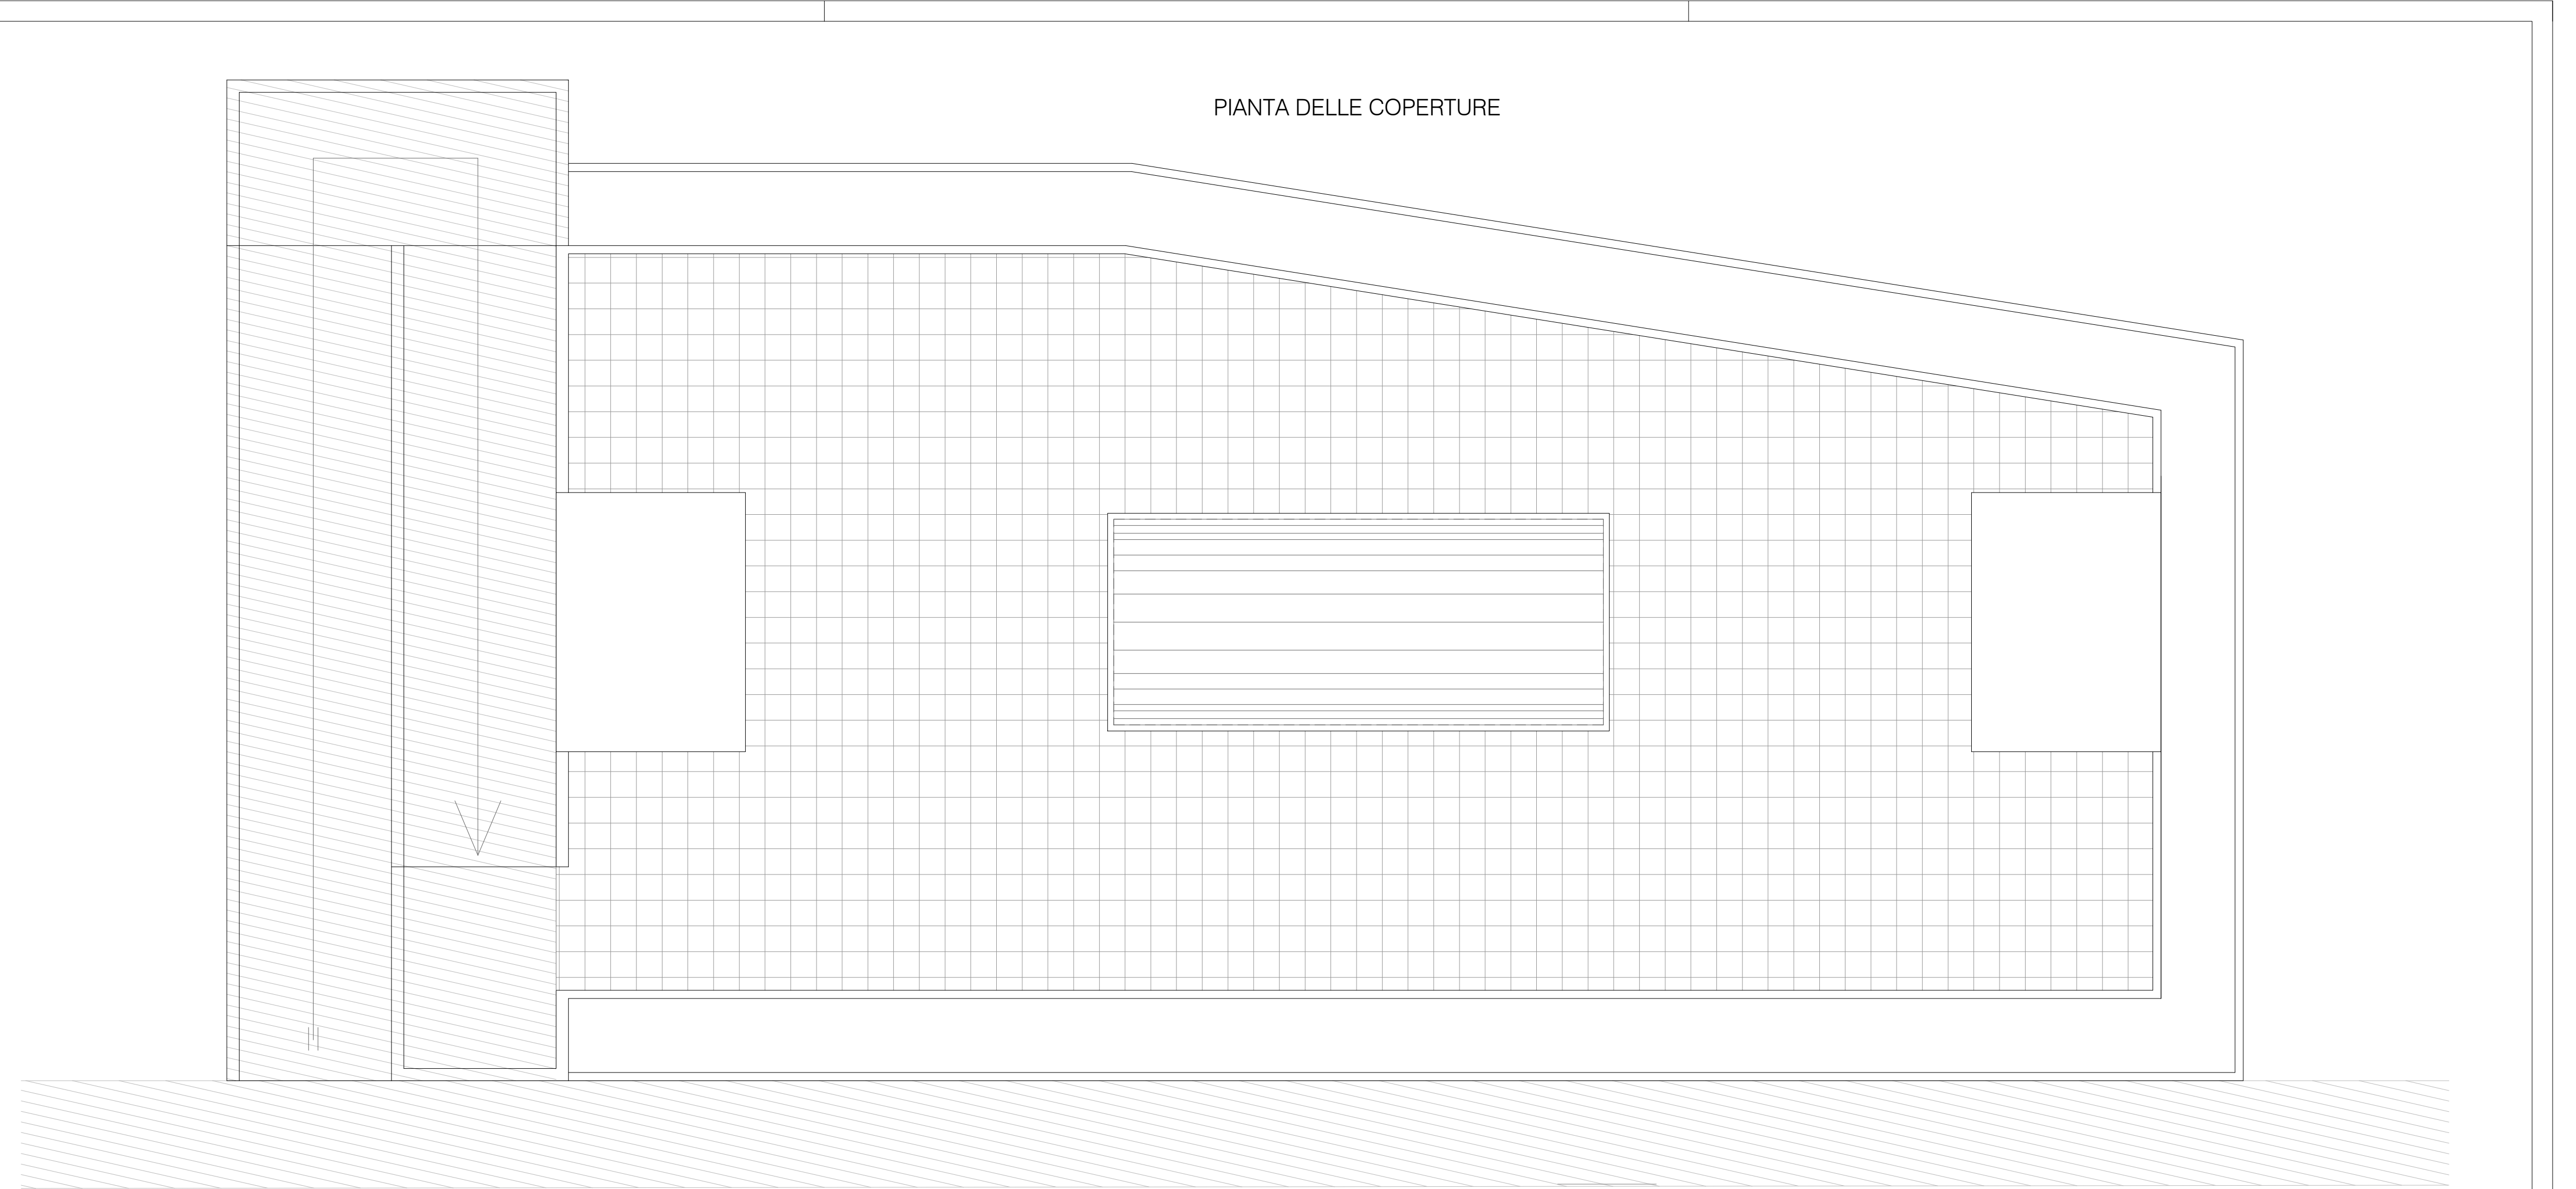

COMUNE DI SELARGIUS
Provincia di Cagliari
Assessorato ai Lavori Pubblici

PROGETTO PRELIMINARE

LAVORI DI COMPLETAMENTO DEL CAMPUS DELLA
SCIENZA, DELLA TECNICA E DELL'AMBIENTE

Elaborato:
EDIFICIO 1
PIANTE

Tavola: B-01

Data: Luglio 2013

SCALE DISEGNI: 1:100

Agg.: Novembre 2014

GRUPPO DI PROGETTAZIONE

Dott. Ing. Nicola CONCAS

Dott. Ing. Giovanni MURGIA

Geom. Fabrizio PERRA

Uscita

Giovanni Murgia

Fabrizio Perra

RESPONSABILE DEL PROCEDIMENTO

Dott. Ing. Cecilia CANNAS

Cecilia Cannas



L'Assessore LL.PP.
(Ennio PUDDU)

Comune di Selargius

Il Sindaco
(Gianfranco CAPPAI)