



PLANIMETRIA STATO DI PROGETTO

SCALA 1:2000

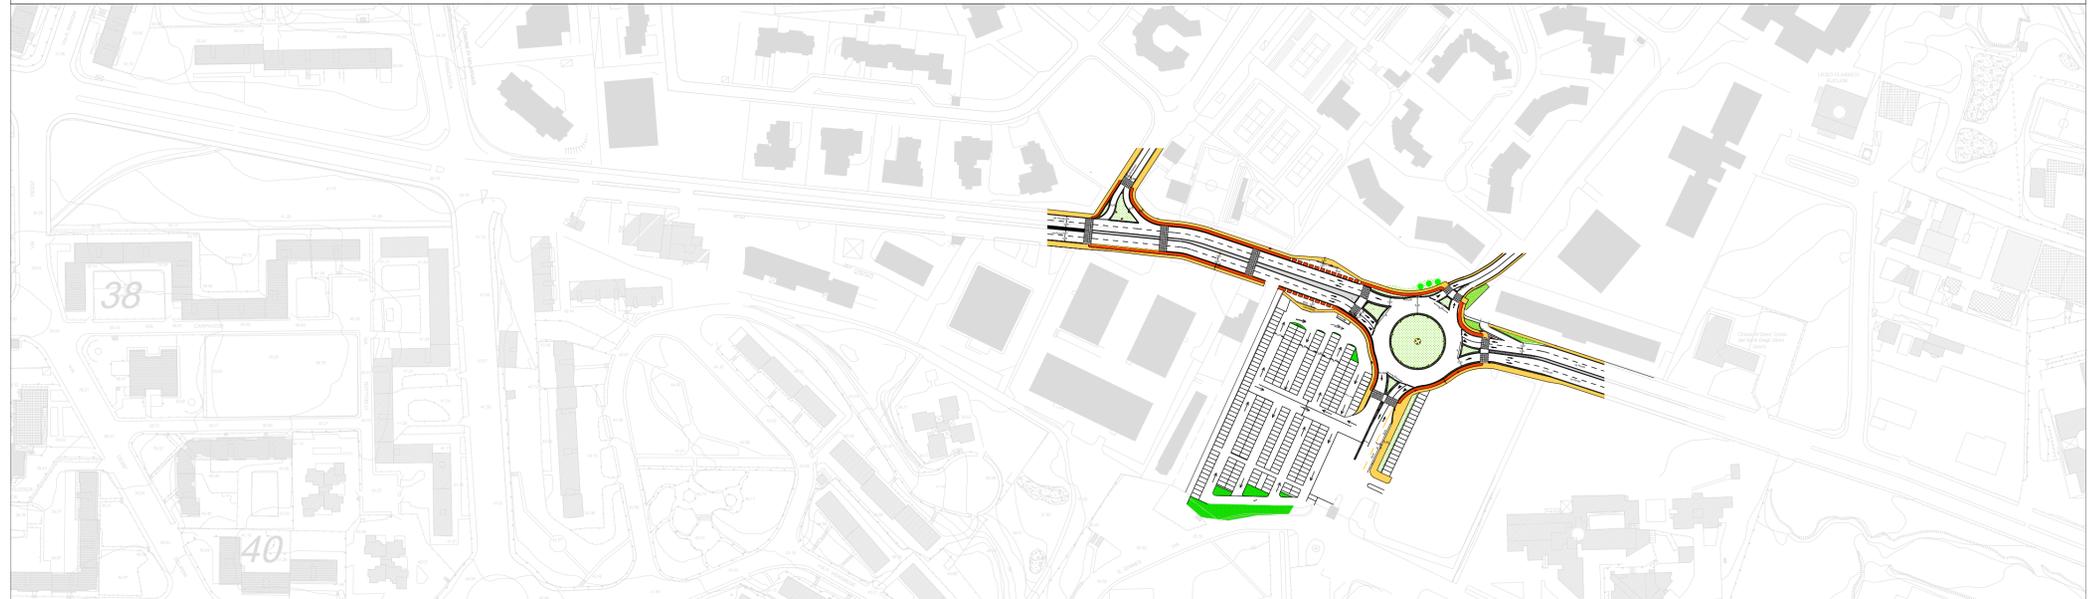

PLANIMETRIA STATO DI PROGETTO: INCROCIO VIA MONTANARU

SCALA 1:200

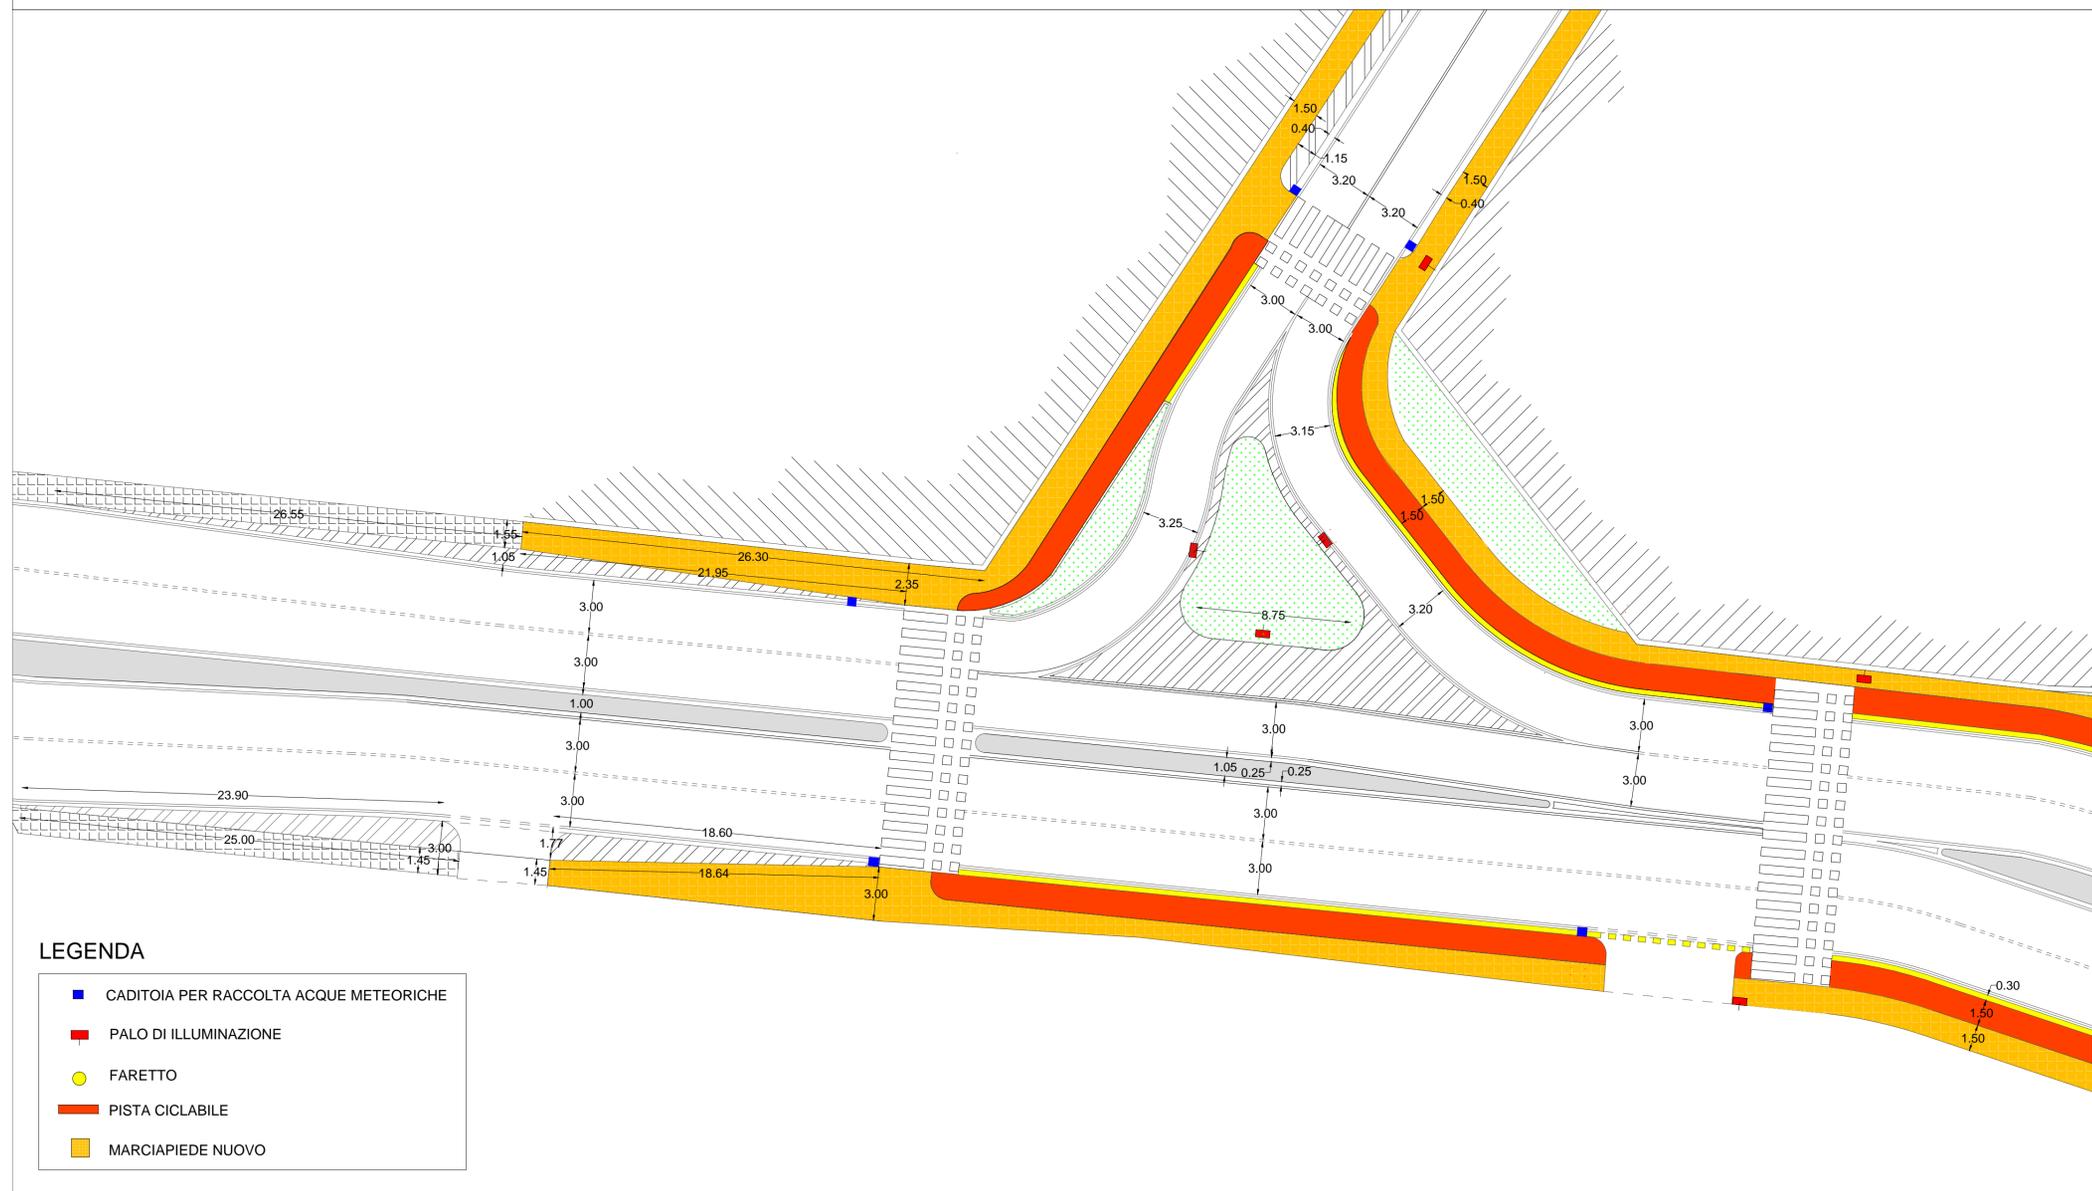

LEGENDA

- CADITOIA PER RACCOLTA ACQUE METEORICHE
- PALO DI ILLUMINAZIONE
- FARETTO
- PISTA CICLABILE
- MARCIAPIEDE NUOVO

COMUNE DI SELARGIUS

Settore Lavori Pubblici

PROGETTO ESECUTIVO

LAVORI DI ADEGUAMENTO VIA PERETTI E MESSA IN SICUREZZA ACCESSO ALL'OSPEDALE BROTZU

ELABORATO

TAV.8

PLANIMETRIA STATO DI PROGETTO:
INCROCIO VIA MONTANARU

COMMITTENTE

COMUNE SELARGIUS

PROGETTAZIONE

A.T.P. CABIDDU-FIGUS-DEMURTAS
IL CAPOGRUPPO A.T.P.
DOTT.ING.ROBERTO CABIDDU
robertocabiddu@gmail.com
32801735

DOTT.ING. SIMONE FIGUS
simonefigus@hotmail.com
3201105962

ORDINE INGEGNERI
PROVINCIA DI NUORO
N. A979 - Settore Civ. Amb.
dott. ing. Simone Figus

ORDINE INGEGNERI
PROVINCIA CAGLIARI
N. 6765
Dott. Ing. ROBERTO CABIDDU

DATA

Novembre 2015

SCALA

varie