


FASE 3

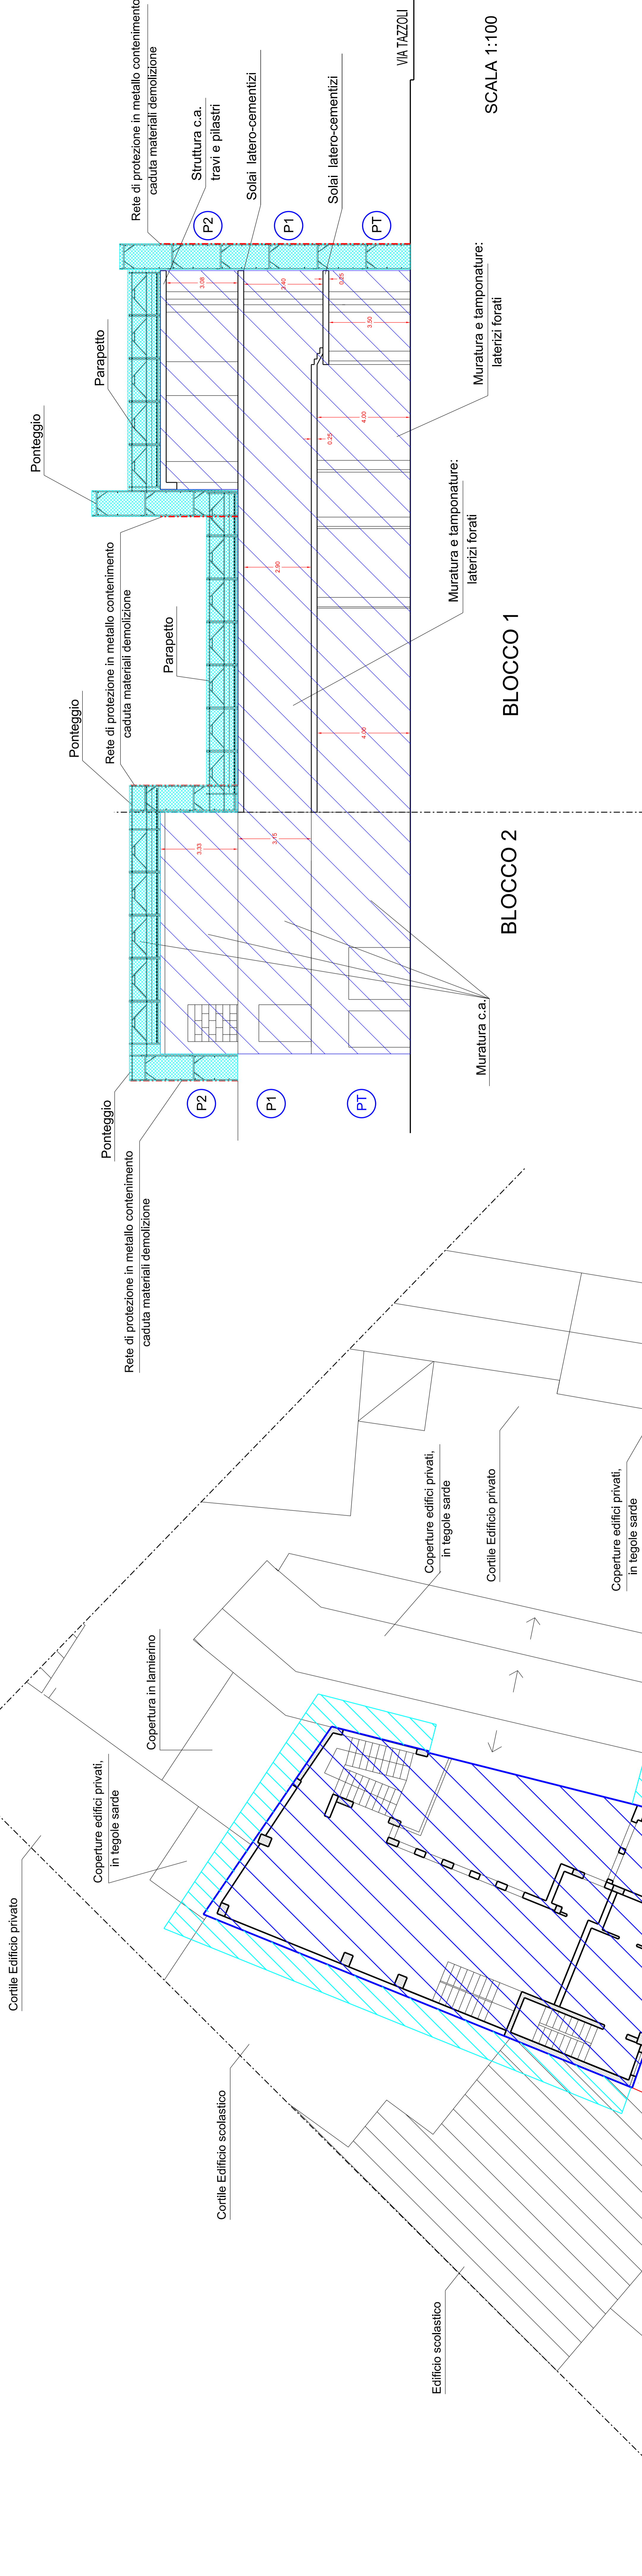

**LEGENDA:**

- Area di demolizione
- PonteGGio
- Area cantiere chiusa al traffico

**DEMOLIZIONE BLOCCO 1: dal piano 2 al piano terra**

PIANO 2:

- 1.1 Tamponature
- 1.2 Solai di coperture/travi
- 1.3 Muri perimetrali/plastificabile

PIANO 1:

- 1.1 Tamponature
- 1.2 Solai di coperture/travi
- 1.3 Muri perimetrali/plastificabile

PIANO T:

- 1.1 Tamponature
- 1.2 Solai di coperture/travi
- 1.3 Muri perimetrali/plastificabile

**DEMOLIZIONE BLOCCO 2: dal piano 3 al piano terra**

PIANO 3:

- 1.1 Tamponature
- 1.2 Solai di coperture/travi
- 1.3 Muri perimetrali/plastificabile

PIANO 2:

- 1.1 Tamponature
- 1.2 Solai di coperture/travi
- 1.3 Muri perimetrali/plastificabile

PIANO 1:

- 1.1 Tamponature
- 1.2 Solai di coperture/travi
- 1.3 Muri perimetrali/plastificabile

PIANO T:

- 1.1 Tamponature
- 1.2 Solai di coperture/travi
- 1.3 Muri perimetrali/plastificabile
- 1.4 pavimenti massetti / vespaia
- 1.5 Travi di fondazione

**COMUNE DI SELARGIUS**  
Città Metropolitana di Cagliari

PROGETTO DEFINITIVO/ESECUTIVO

**LAVORI DI DEMOLIZIONE EX CINEMA ASTRA E REALIZZAZIONE PARCHEGGI**

PROGETTO: PIANO DI DEMOLIZIONE FASE 3: piano secondo

PROFESSORE: DOTT. ING. MAURIZIO CONTU

COLLABORATORI: DOTT. ING. LUCA IACONI

INGEGNERIA E CONSULENZA SRL

DATA: 14

SCALA: 1:50 / 1:100

RESPONSABILE DEI PROCEEDIMENTI: DOTT. ING. ANDREAS PARI

DATA: 14/03/2019

PROGETTO: DOTT. ING. MAURIZIO CONTU

COLLABORATORI: DOTT. ING. LUCA IACONI

INGEGNERIA E CONSULENZA SRL

RESPONSABILE DEI PROCEEDIMENTI: DOTT. ING. ANDREAS PARI

DATA: 14/03/2019