



FASE 3

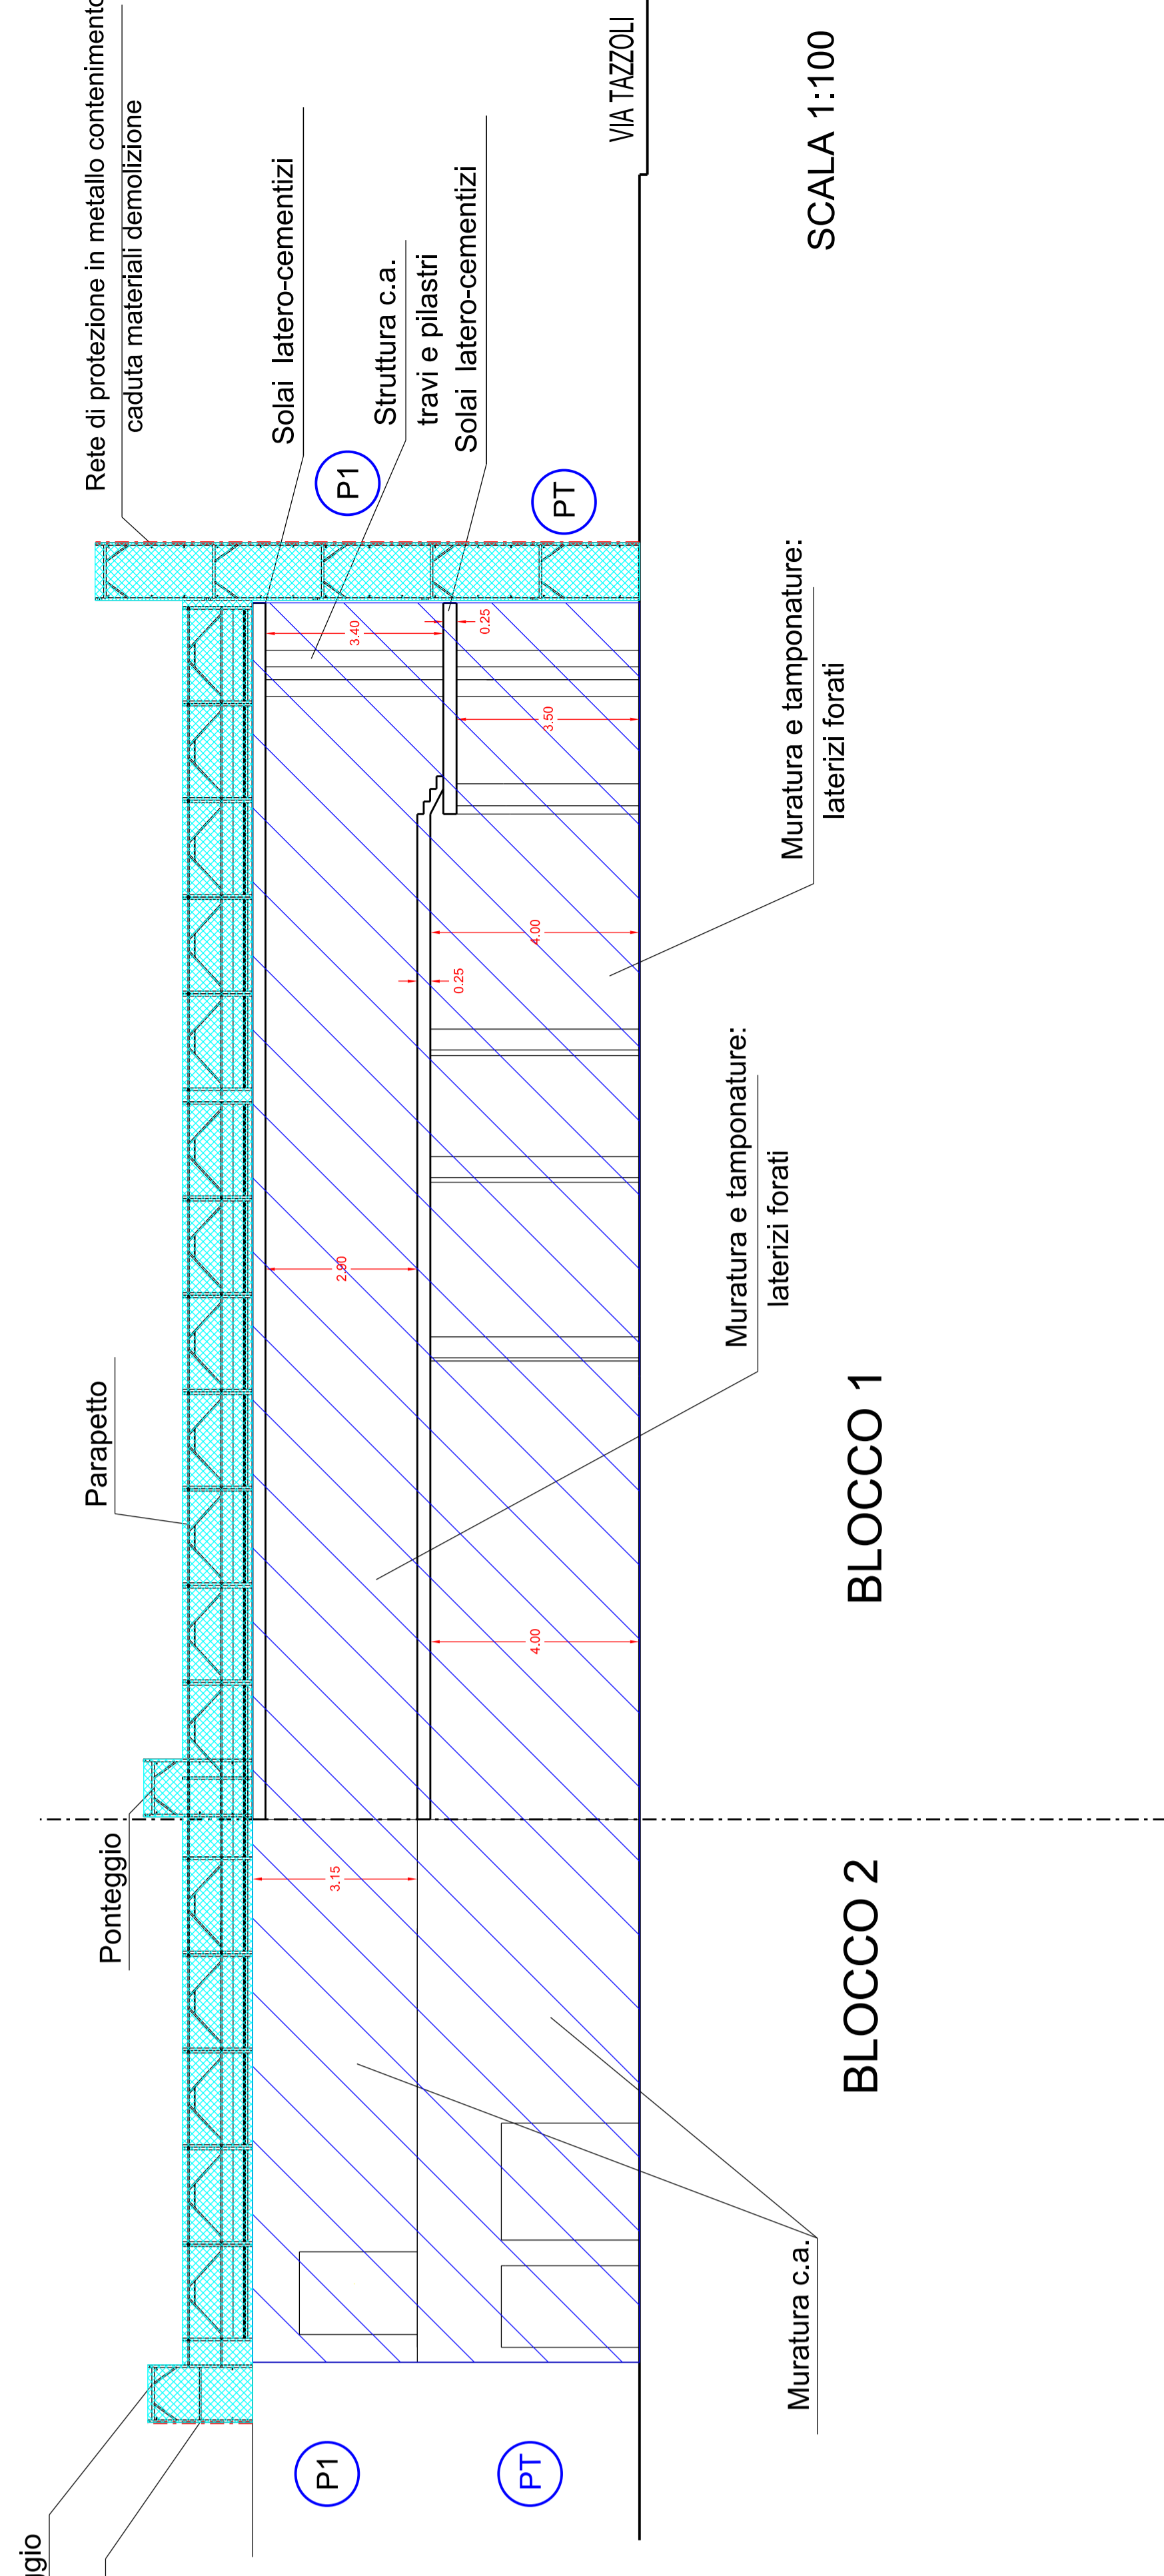

SCALA 1:100

BLOCCO 2 BLOCCO 1

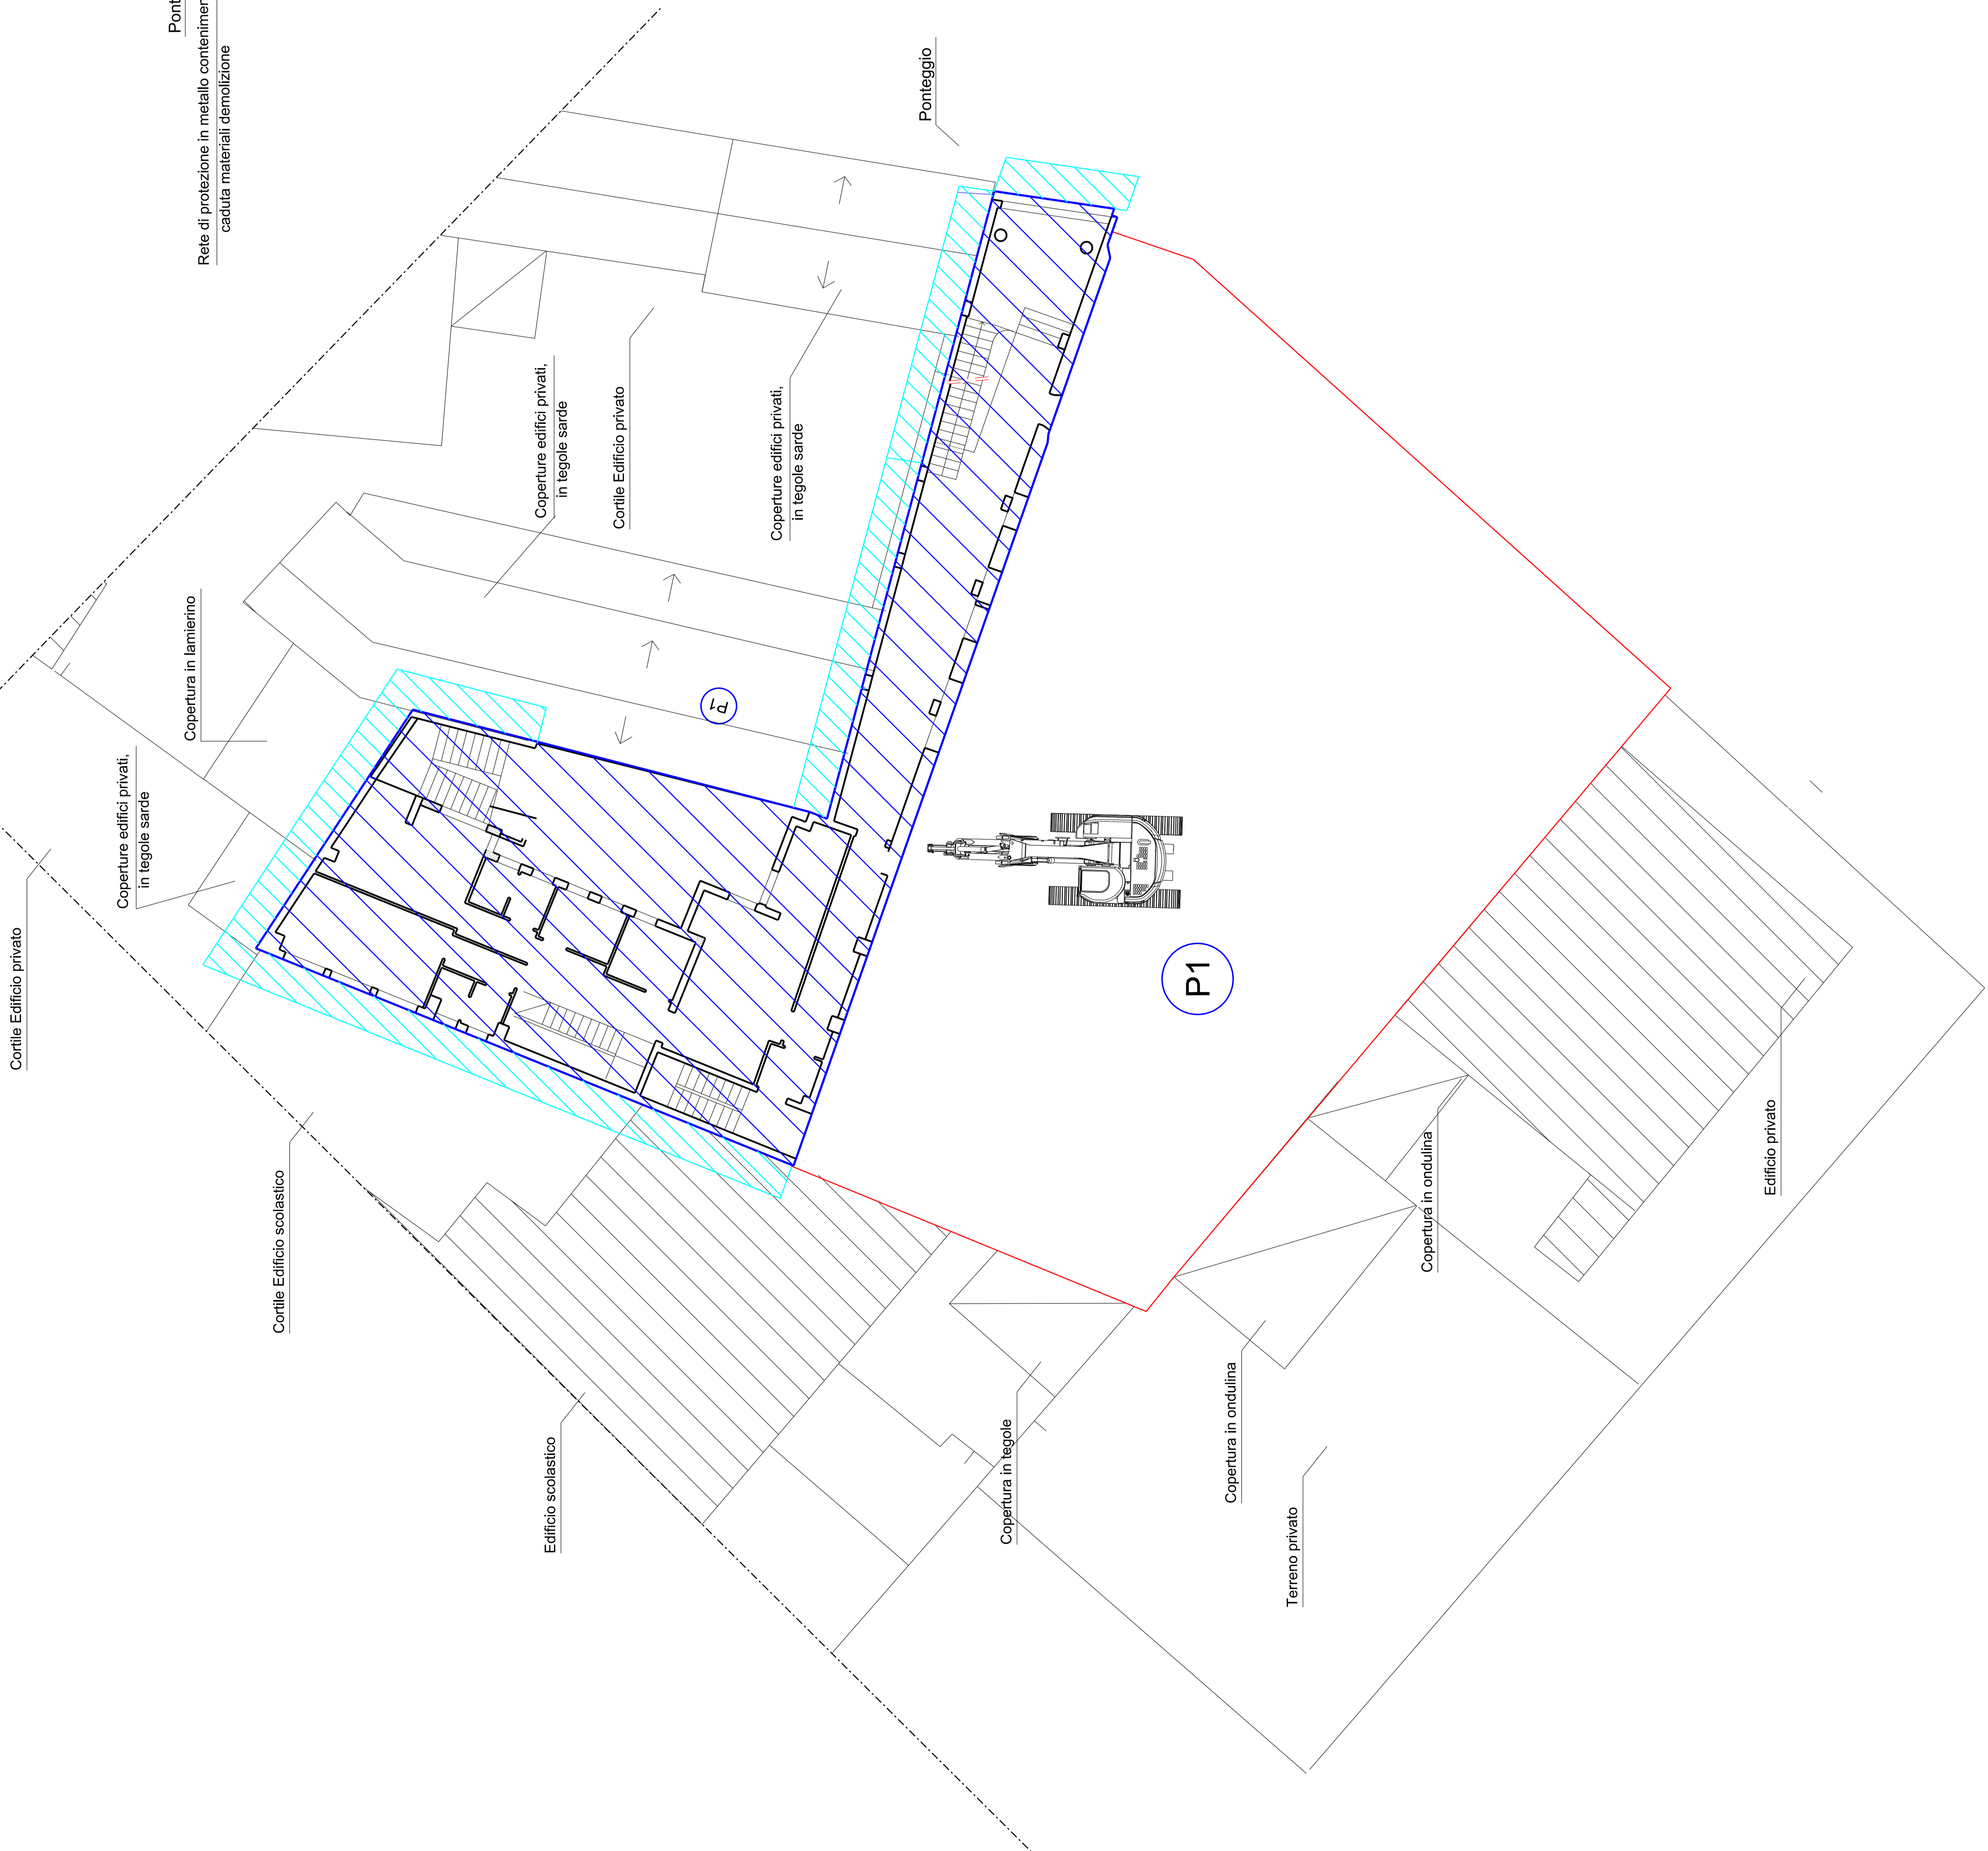

LEGENDA:

- Area di demolizione
- Ponteaggio
- Area cantiere chiusa al traffico

DEMOLIZIONE BLOCCO 1: dal piano 2 al piano terra

PIANO 2:
 1.1 Tamponature
 1.2 Solai di copertura/travi
 1.3 Muri perimetrali/plastificabile

PIANO 1:
 1.1 Tamponature
 1.2 Solai di copertura/travi
 1.3 Muri perimetrali/plastificabile

PIANO T:
 1.1 Tamponature
 1.2 Solai di copertura/travi
 1.3 Muri perimetrali/plastificabile

DEMOLIZIONE BLOCCO 2: dal piano 3 al piano terra

PIANO 3:
 1.1 Tamponature
 1.2 Solai di copertura/travi
 1.3 Muri perimetrali/plastificabile

PIANO 2:
 1.1 Tamponature
 1.2 Solai di copertura/travi
 1.3 Muri perimetrali/plastificabile

PIANO 1:
 1.1 Tamponature
 1.2 Solai di copertura/travi
 1.3 Muri perimetrali/plastificabile

PIANO T:
 1.1 Tamponature
 1.2 Solai di copertura/travi
 1.3 Muri perimetrali/plastificabile
 1.4 pavimenti massetti / vespai
 1.5 Travi di fondazione

COMUNE DI SELARGIUS
Città Metropolitana di Cagliari

PROGETTO DEFINITIVO/ESECUTIVO

**LAVORI DI DEMOLIZIONE EX CINEMA ASTRA
E REALIZZAZIONE PARCHEGGI**

PROGETTO: DOTT. ING. MAURIZIO CONTI COLLABORATORE: DOTT. ING. LUCA IACONI
 DATA: 15/05/2018
 SCALE: 1/50, 1/100, 1/200
 AUTORE: LEONARDO INGEGNERIA E CONSULENZA SRL
 RESPONSABILE DEL PROCEDIMENTO: DOTT. ING. SALVATORE PIRATTA
 DATA: 15/05/2018
 DIRETTORE: DOTT. ING. PIERLUIGI COZZI