




PARTICOLARE POZZETTO RETE ILLUMINAZIONE PUBBLICA Scala 1:10
E PARTICOLARE PAVIMENTAZIONE Scala 1:10

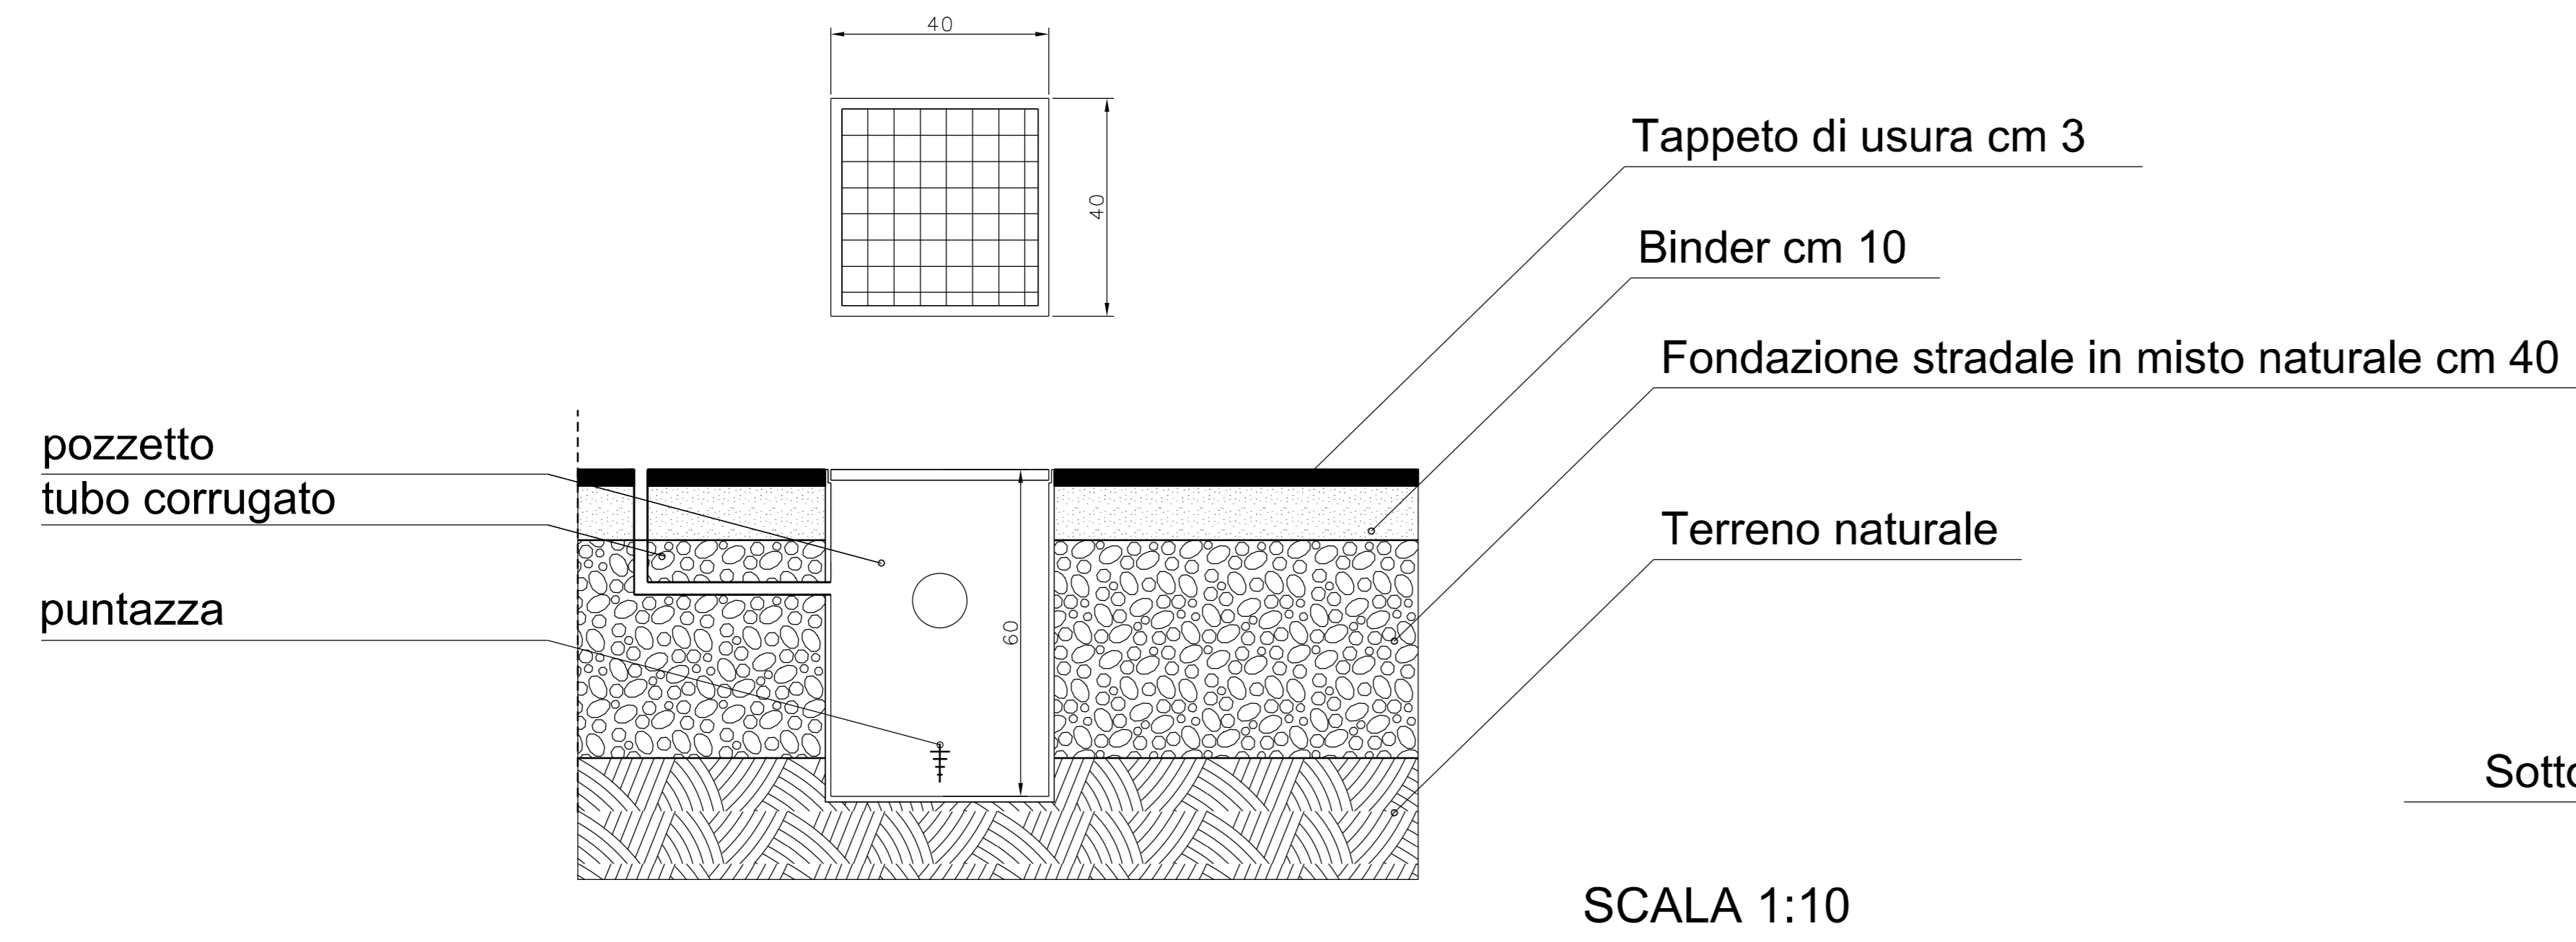


PARTICOLARE PAVIMENTAZIONE MARCIAPIEDE E BASOLO DI GRANITO Scala 1:10

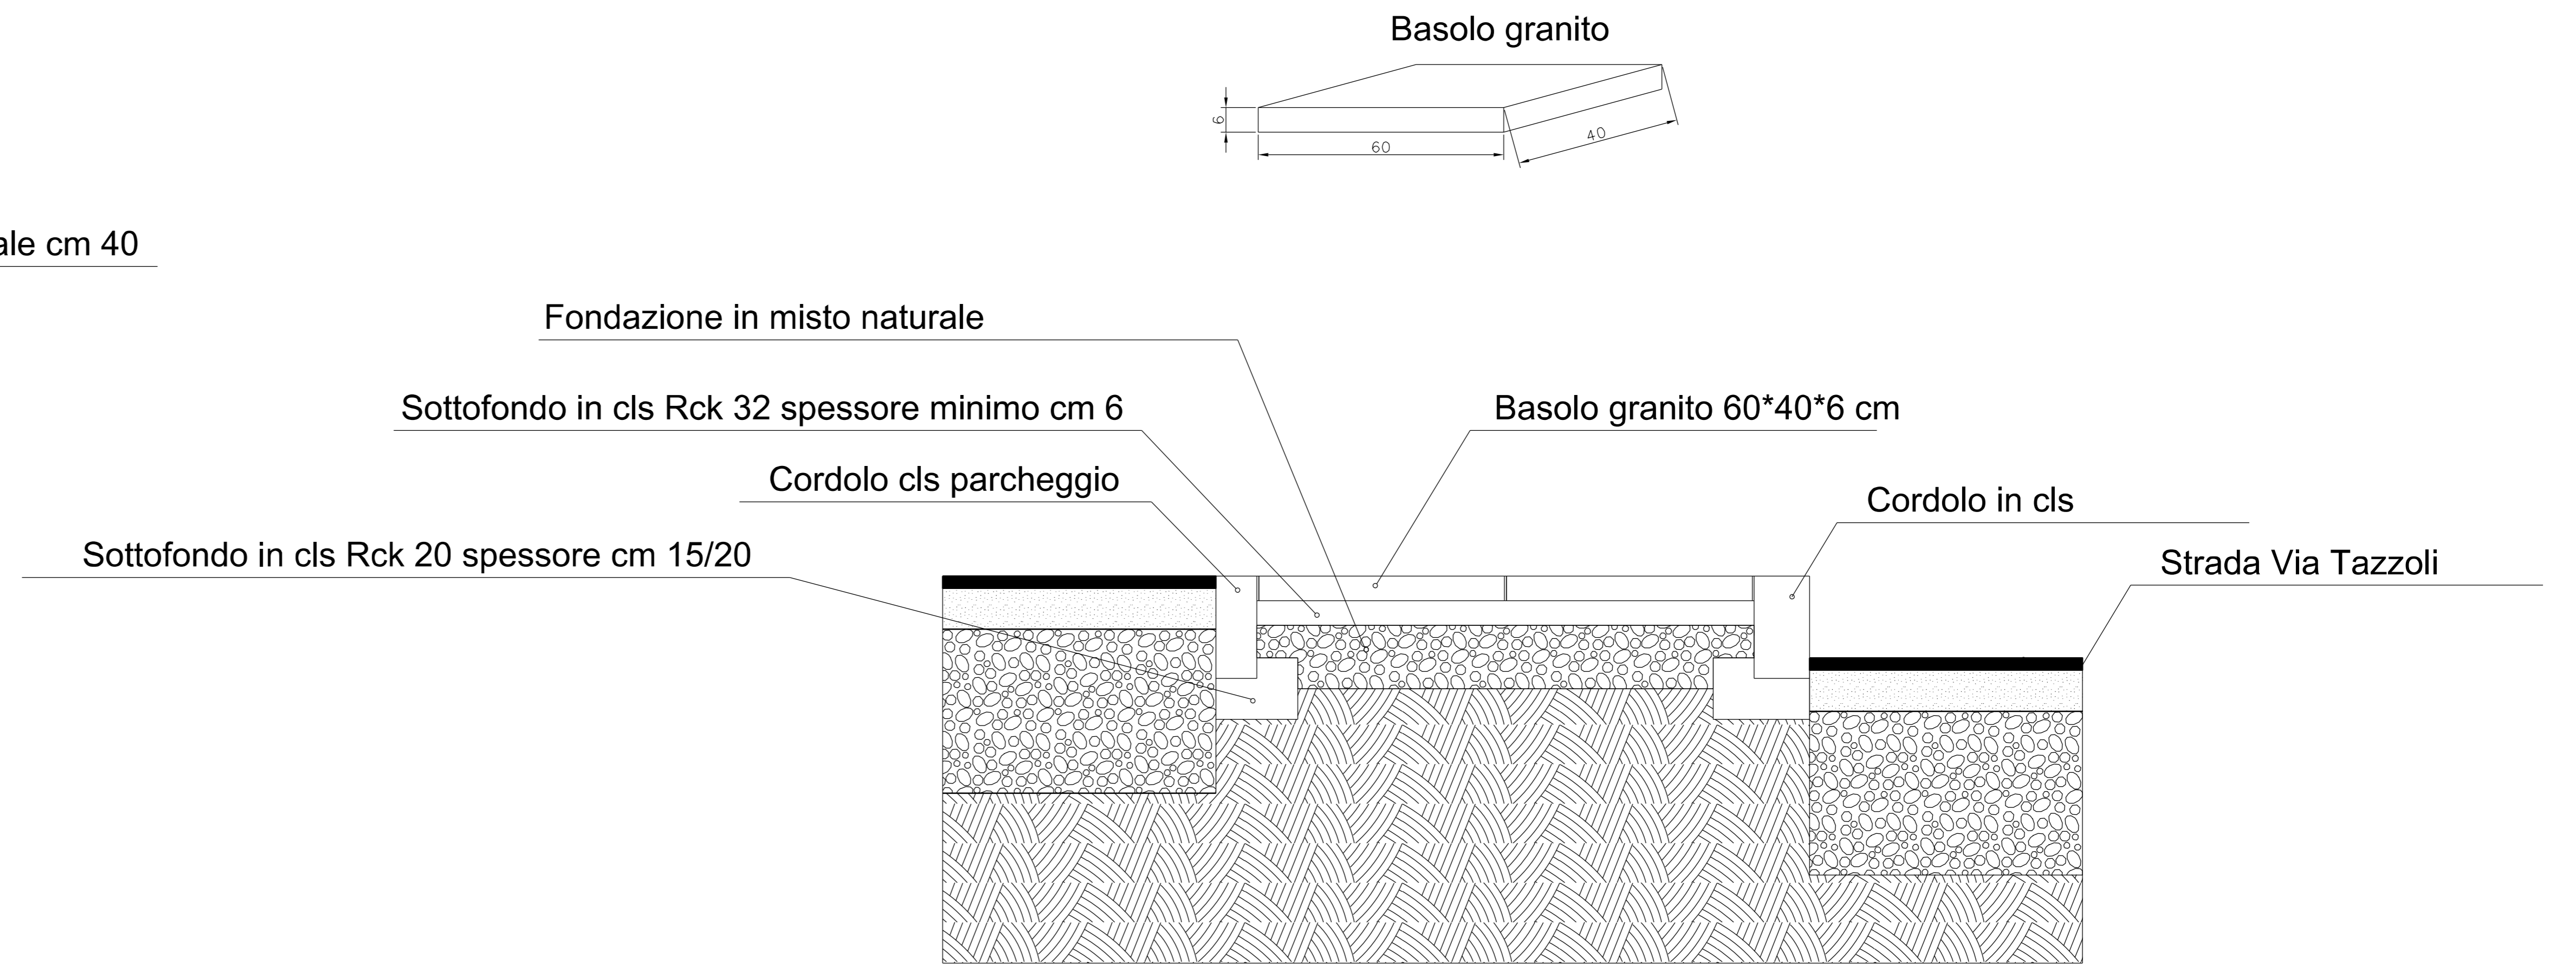

PARTICOLARE LAMPADA LED XSP SERIES - 1866
E PALO TRONCOCONICO

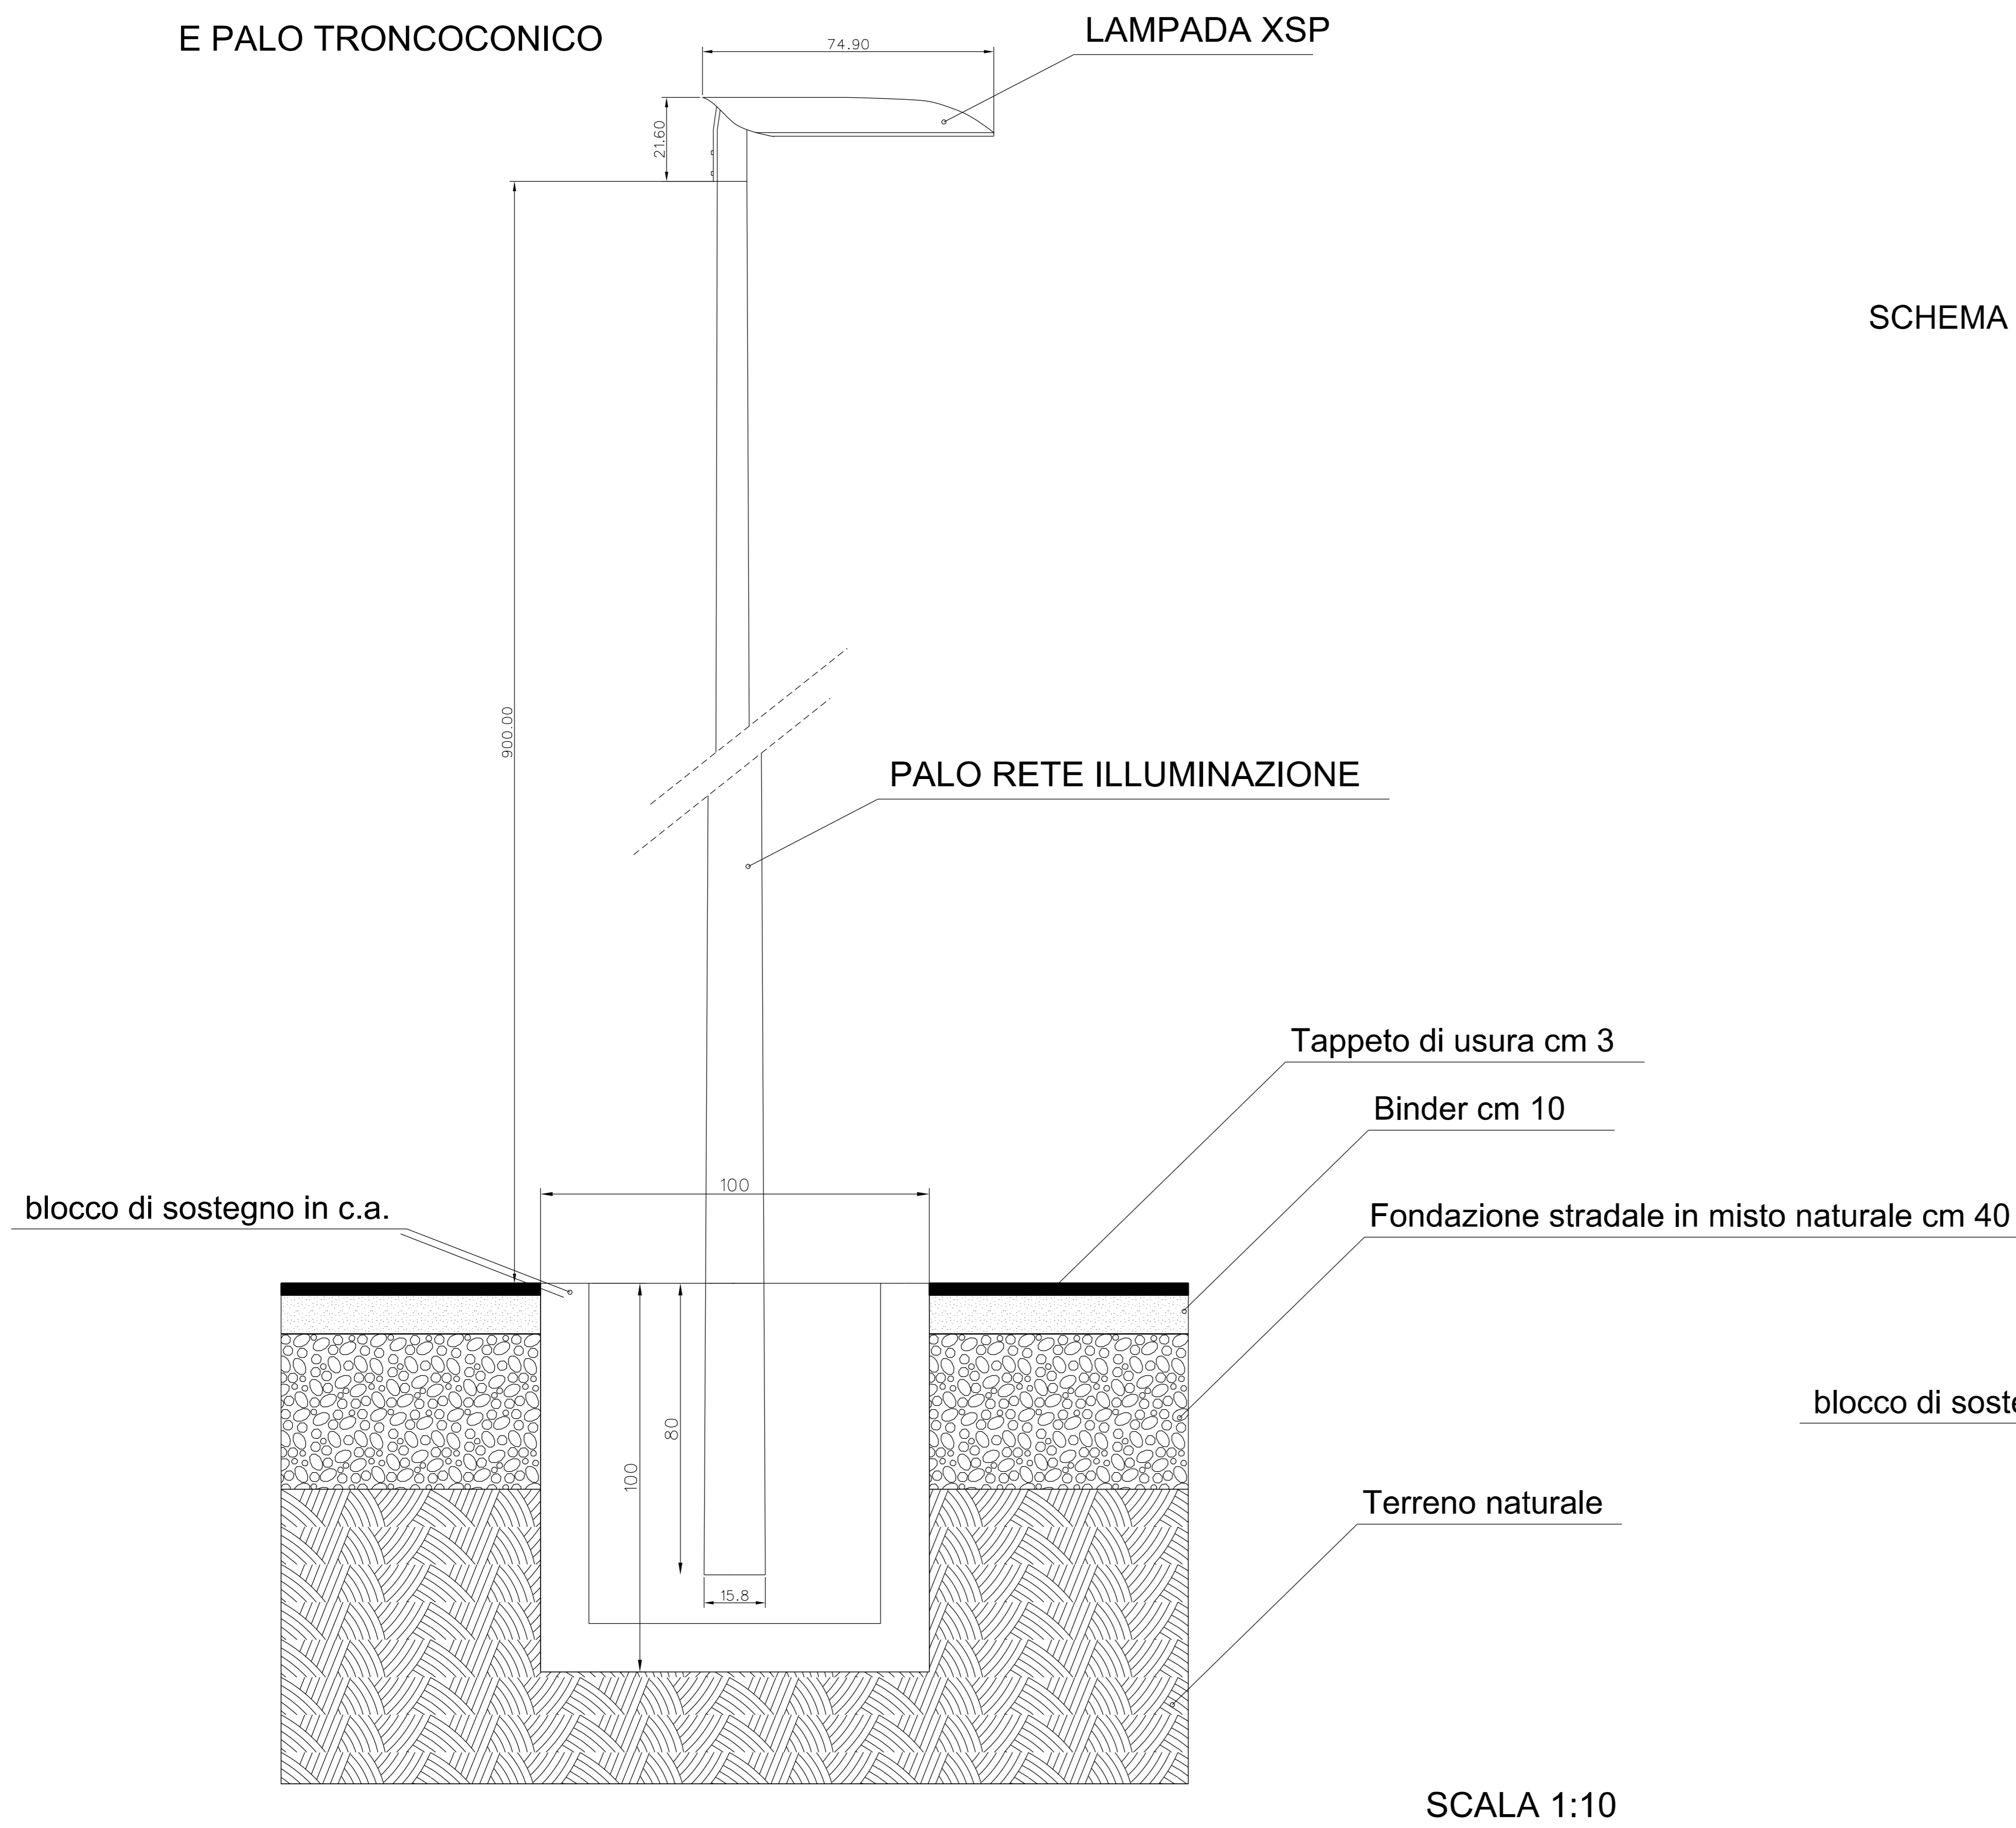

SCHEMA TIPO POSIZIONAMENTO CARTELLI STRADALI Scala 1:10

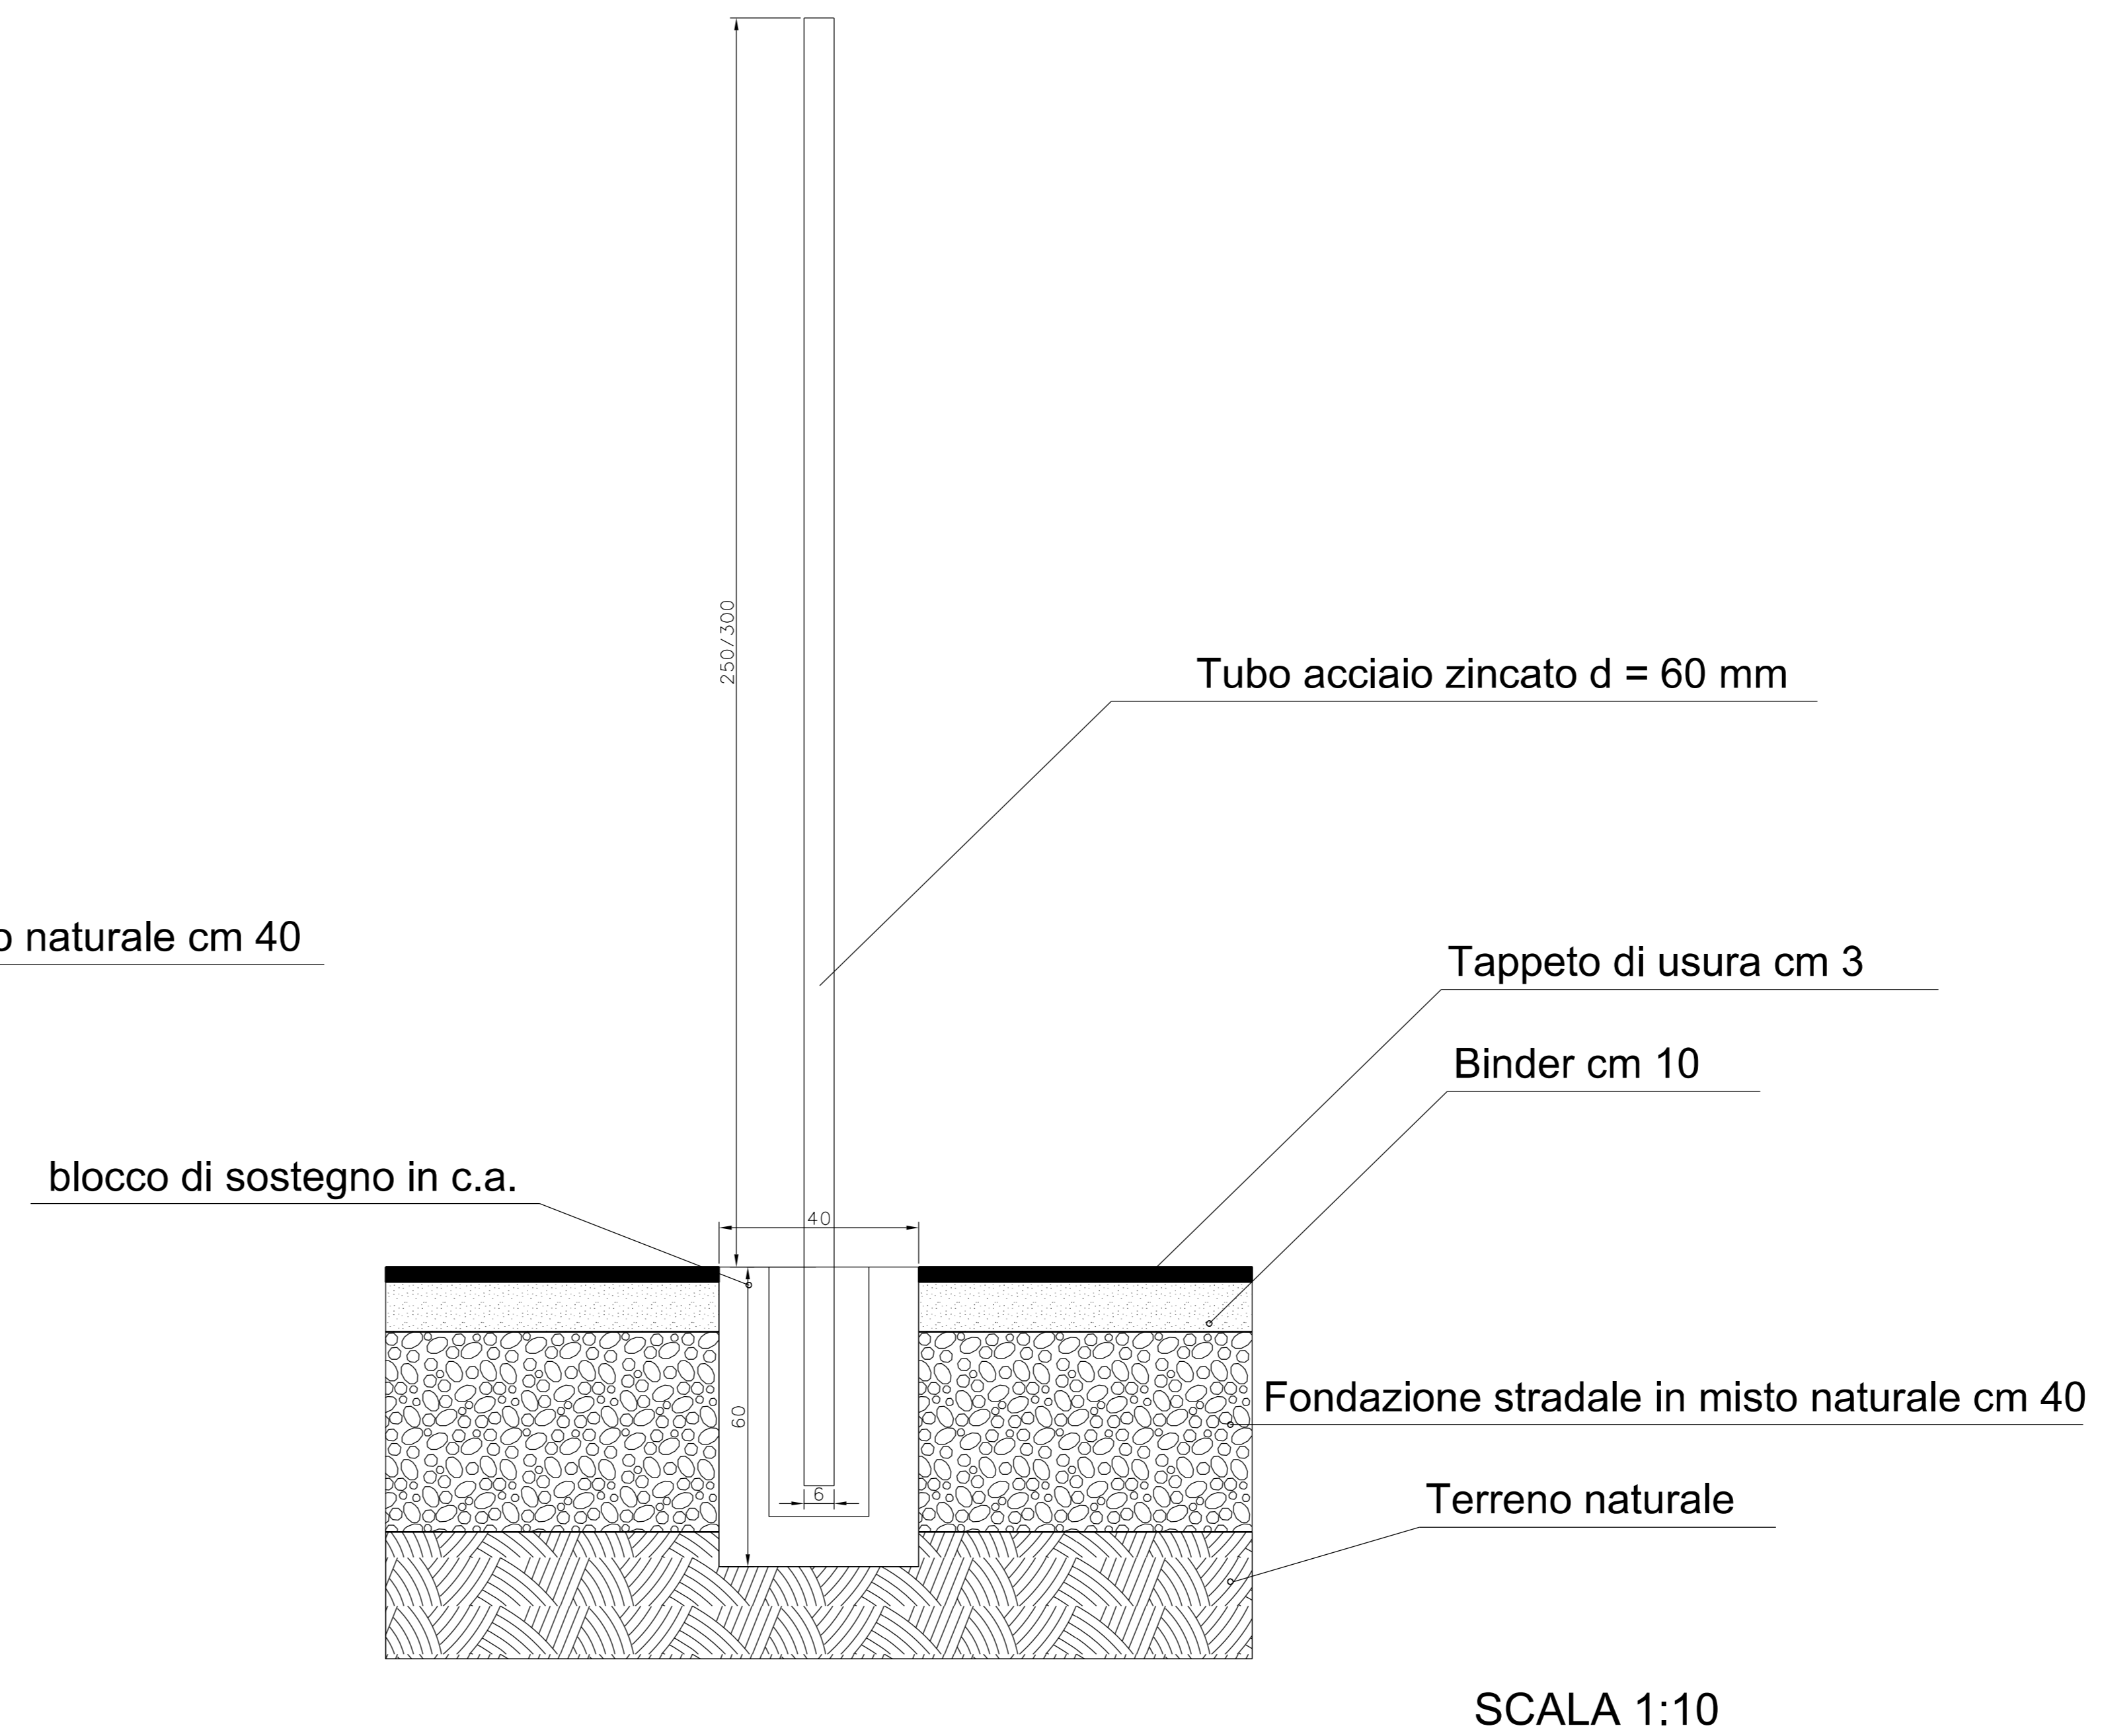

COMUNE DI SELARGIUS
Città Metropolitana di Cagliari

PROGETTO DEFINITIVO/ESECUTIVO

LAVORI DI DEMOLIZIONE EX CINEMA ASTRA
E REALIZZAZIONE PARCHEGGI

ELABORATO: PARTICOLARI COSTRUTTIVI
PROGETTAZIONE: DOTT. ING. MAURIZIO CONTU
COLLABORATORE: DOTT. ING. LUCA LACOM
ELABORAZIONE GRAFICA: LEONARDO INGEGNERIA E CONSULENZA SRL
DALLA UNIVERSITA' DI SELARGIUS

PROGETTO: LAVORI DI DEMOLIZIONE EX CINEMA ASTRA E REALIZZAZIONE PARCHEGGI
SCALA: 1:10
DATA: APRILE 2019

IL BRANCO: Dott. Ing. Pierluigi Conzo
IL RESPONSABILE DEL PROCEDIMENTO: Dott. Ing. Adalberto PIRRI