
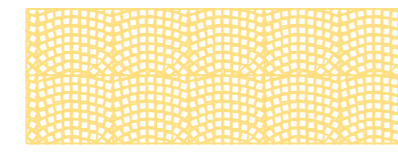
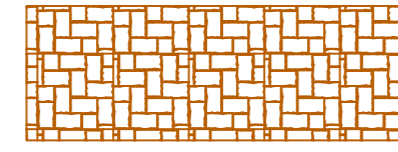
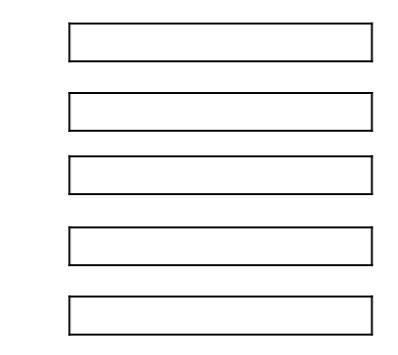


-  cubetti di porfido nelle tonalità del misto marrone
-  piastrelle di porfido di porfido nelle tonalità del misto marrone
- fasce in binderi di porfido nelle tonalità del grigio
- cunetta in granito grigio
-  strisce pedonali e linee di arresto marcia in cubetti di marmo di Carrara bianco

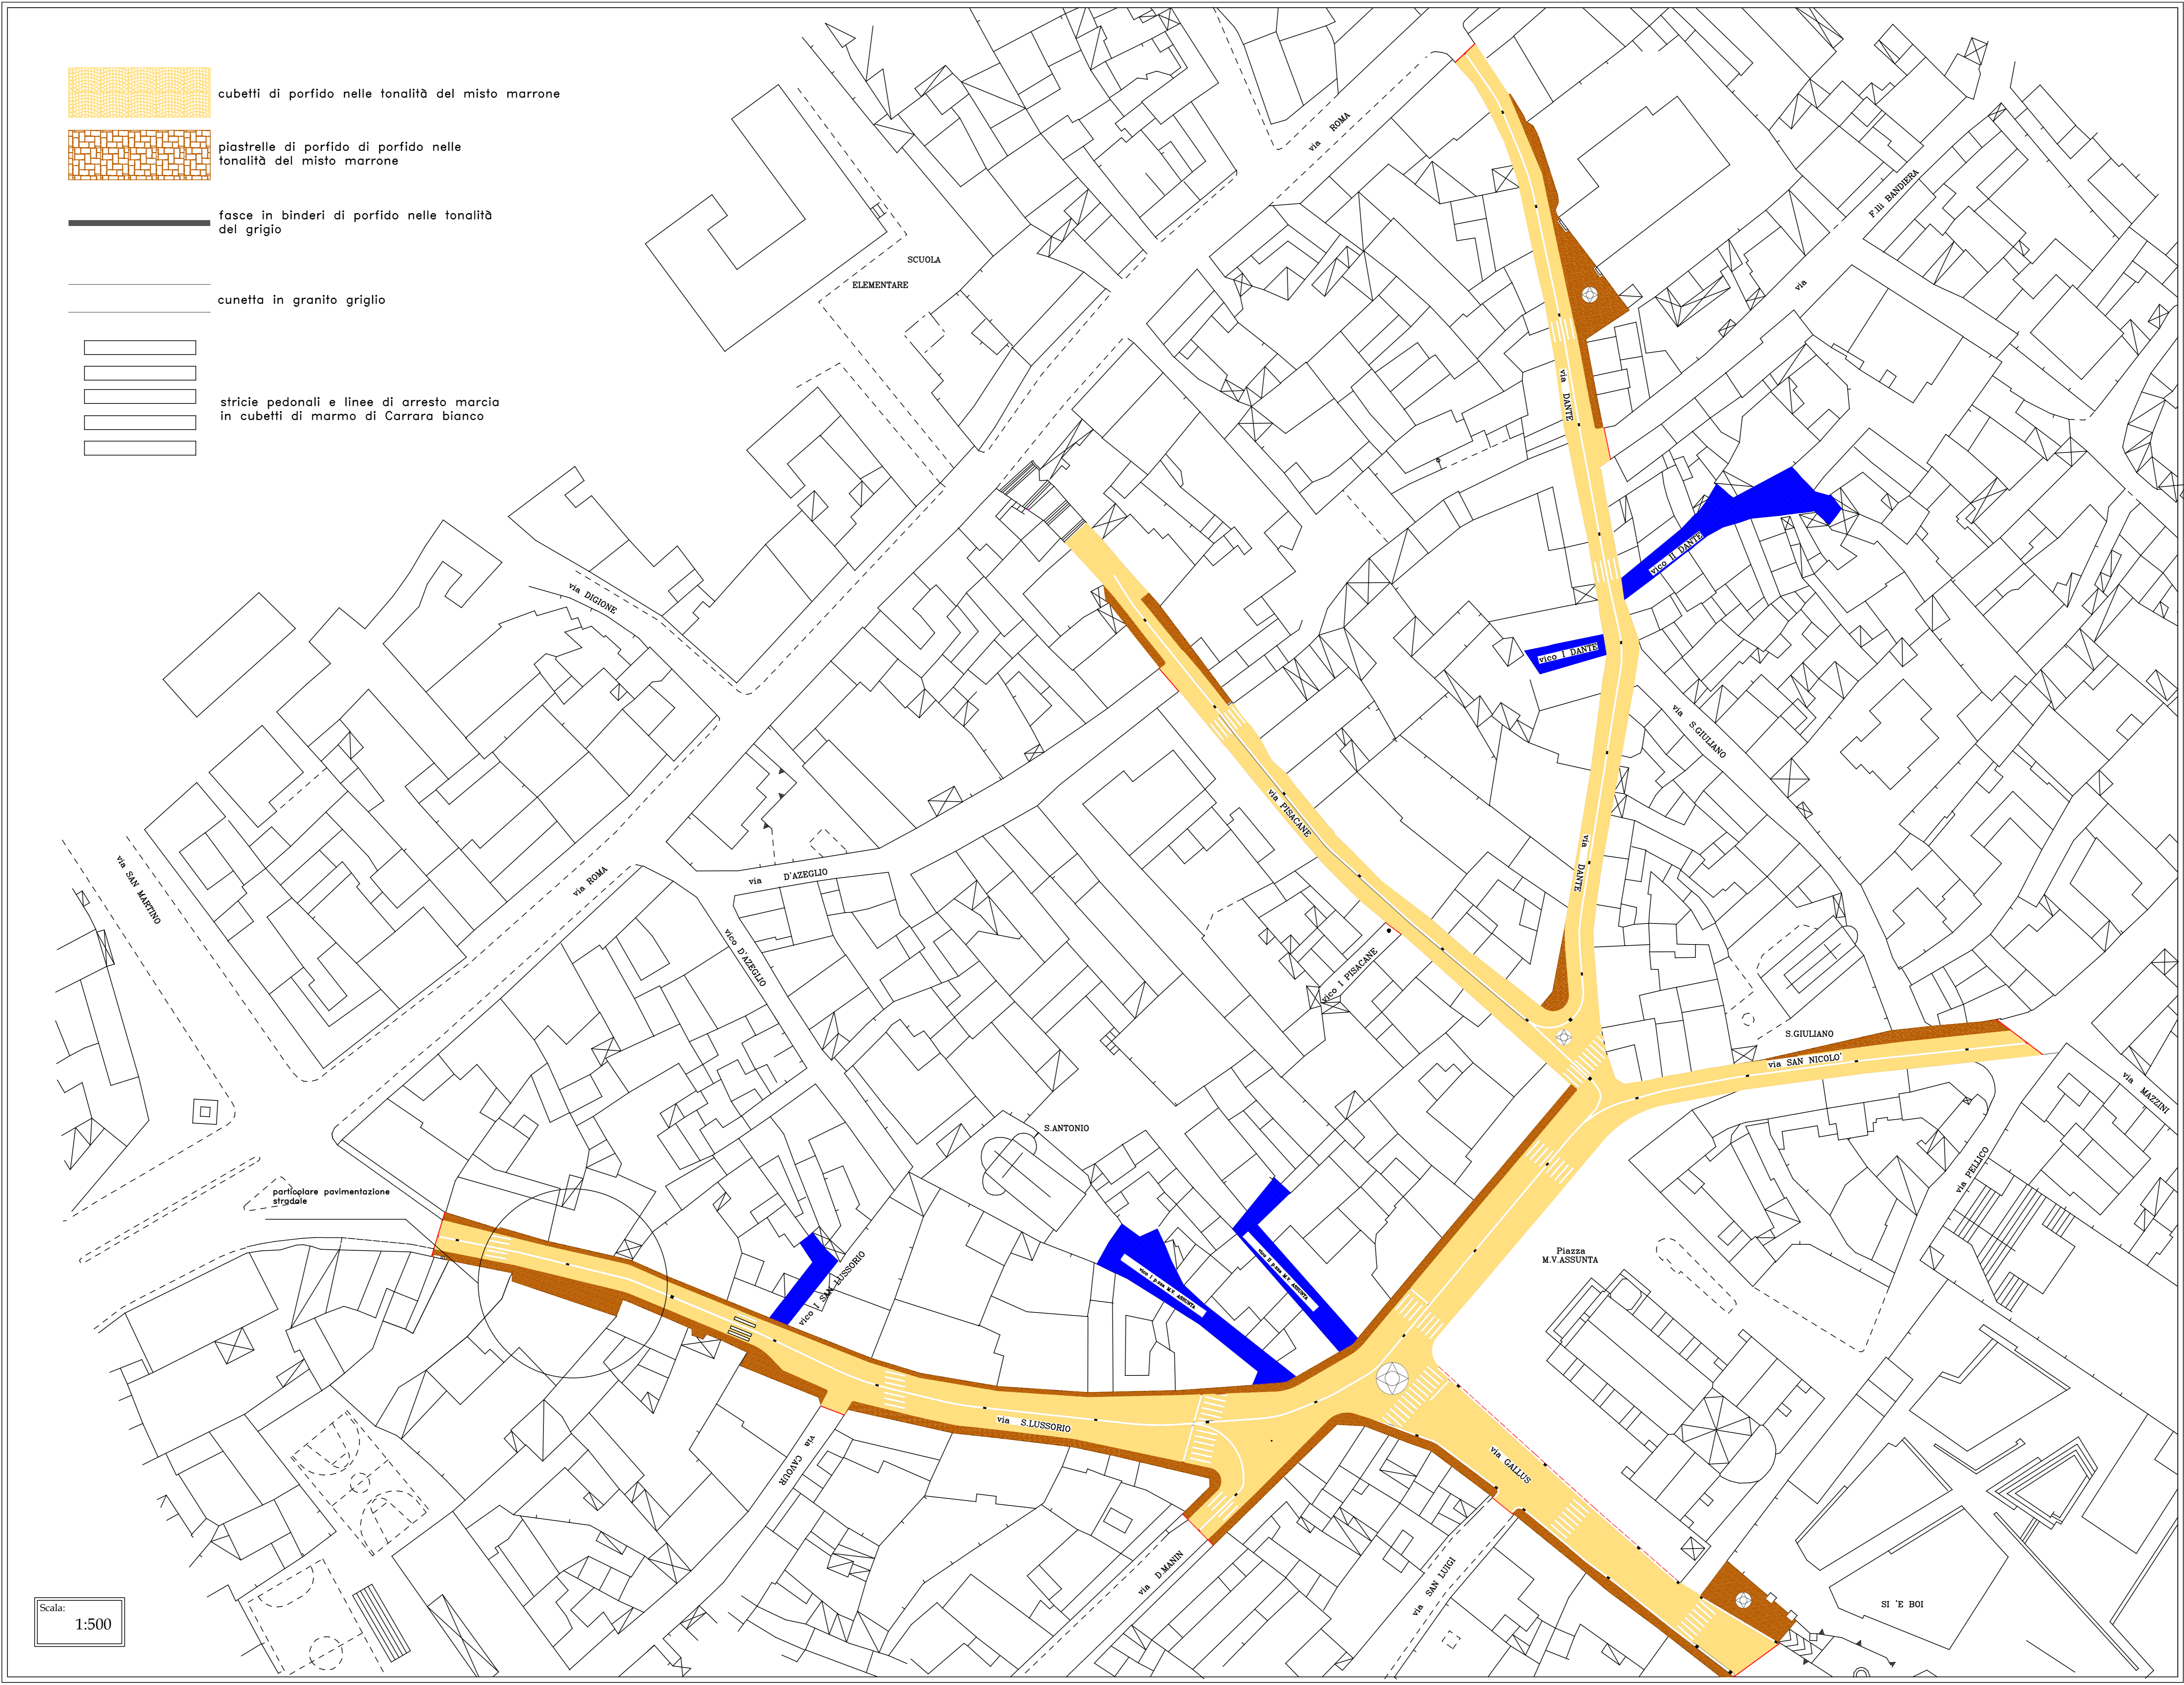

Scala: 1:500