


VIA DANTE


VIA DANTE

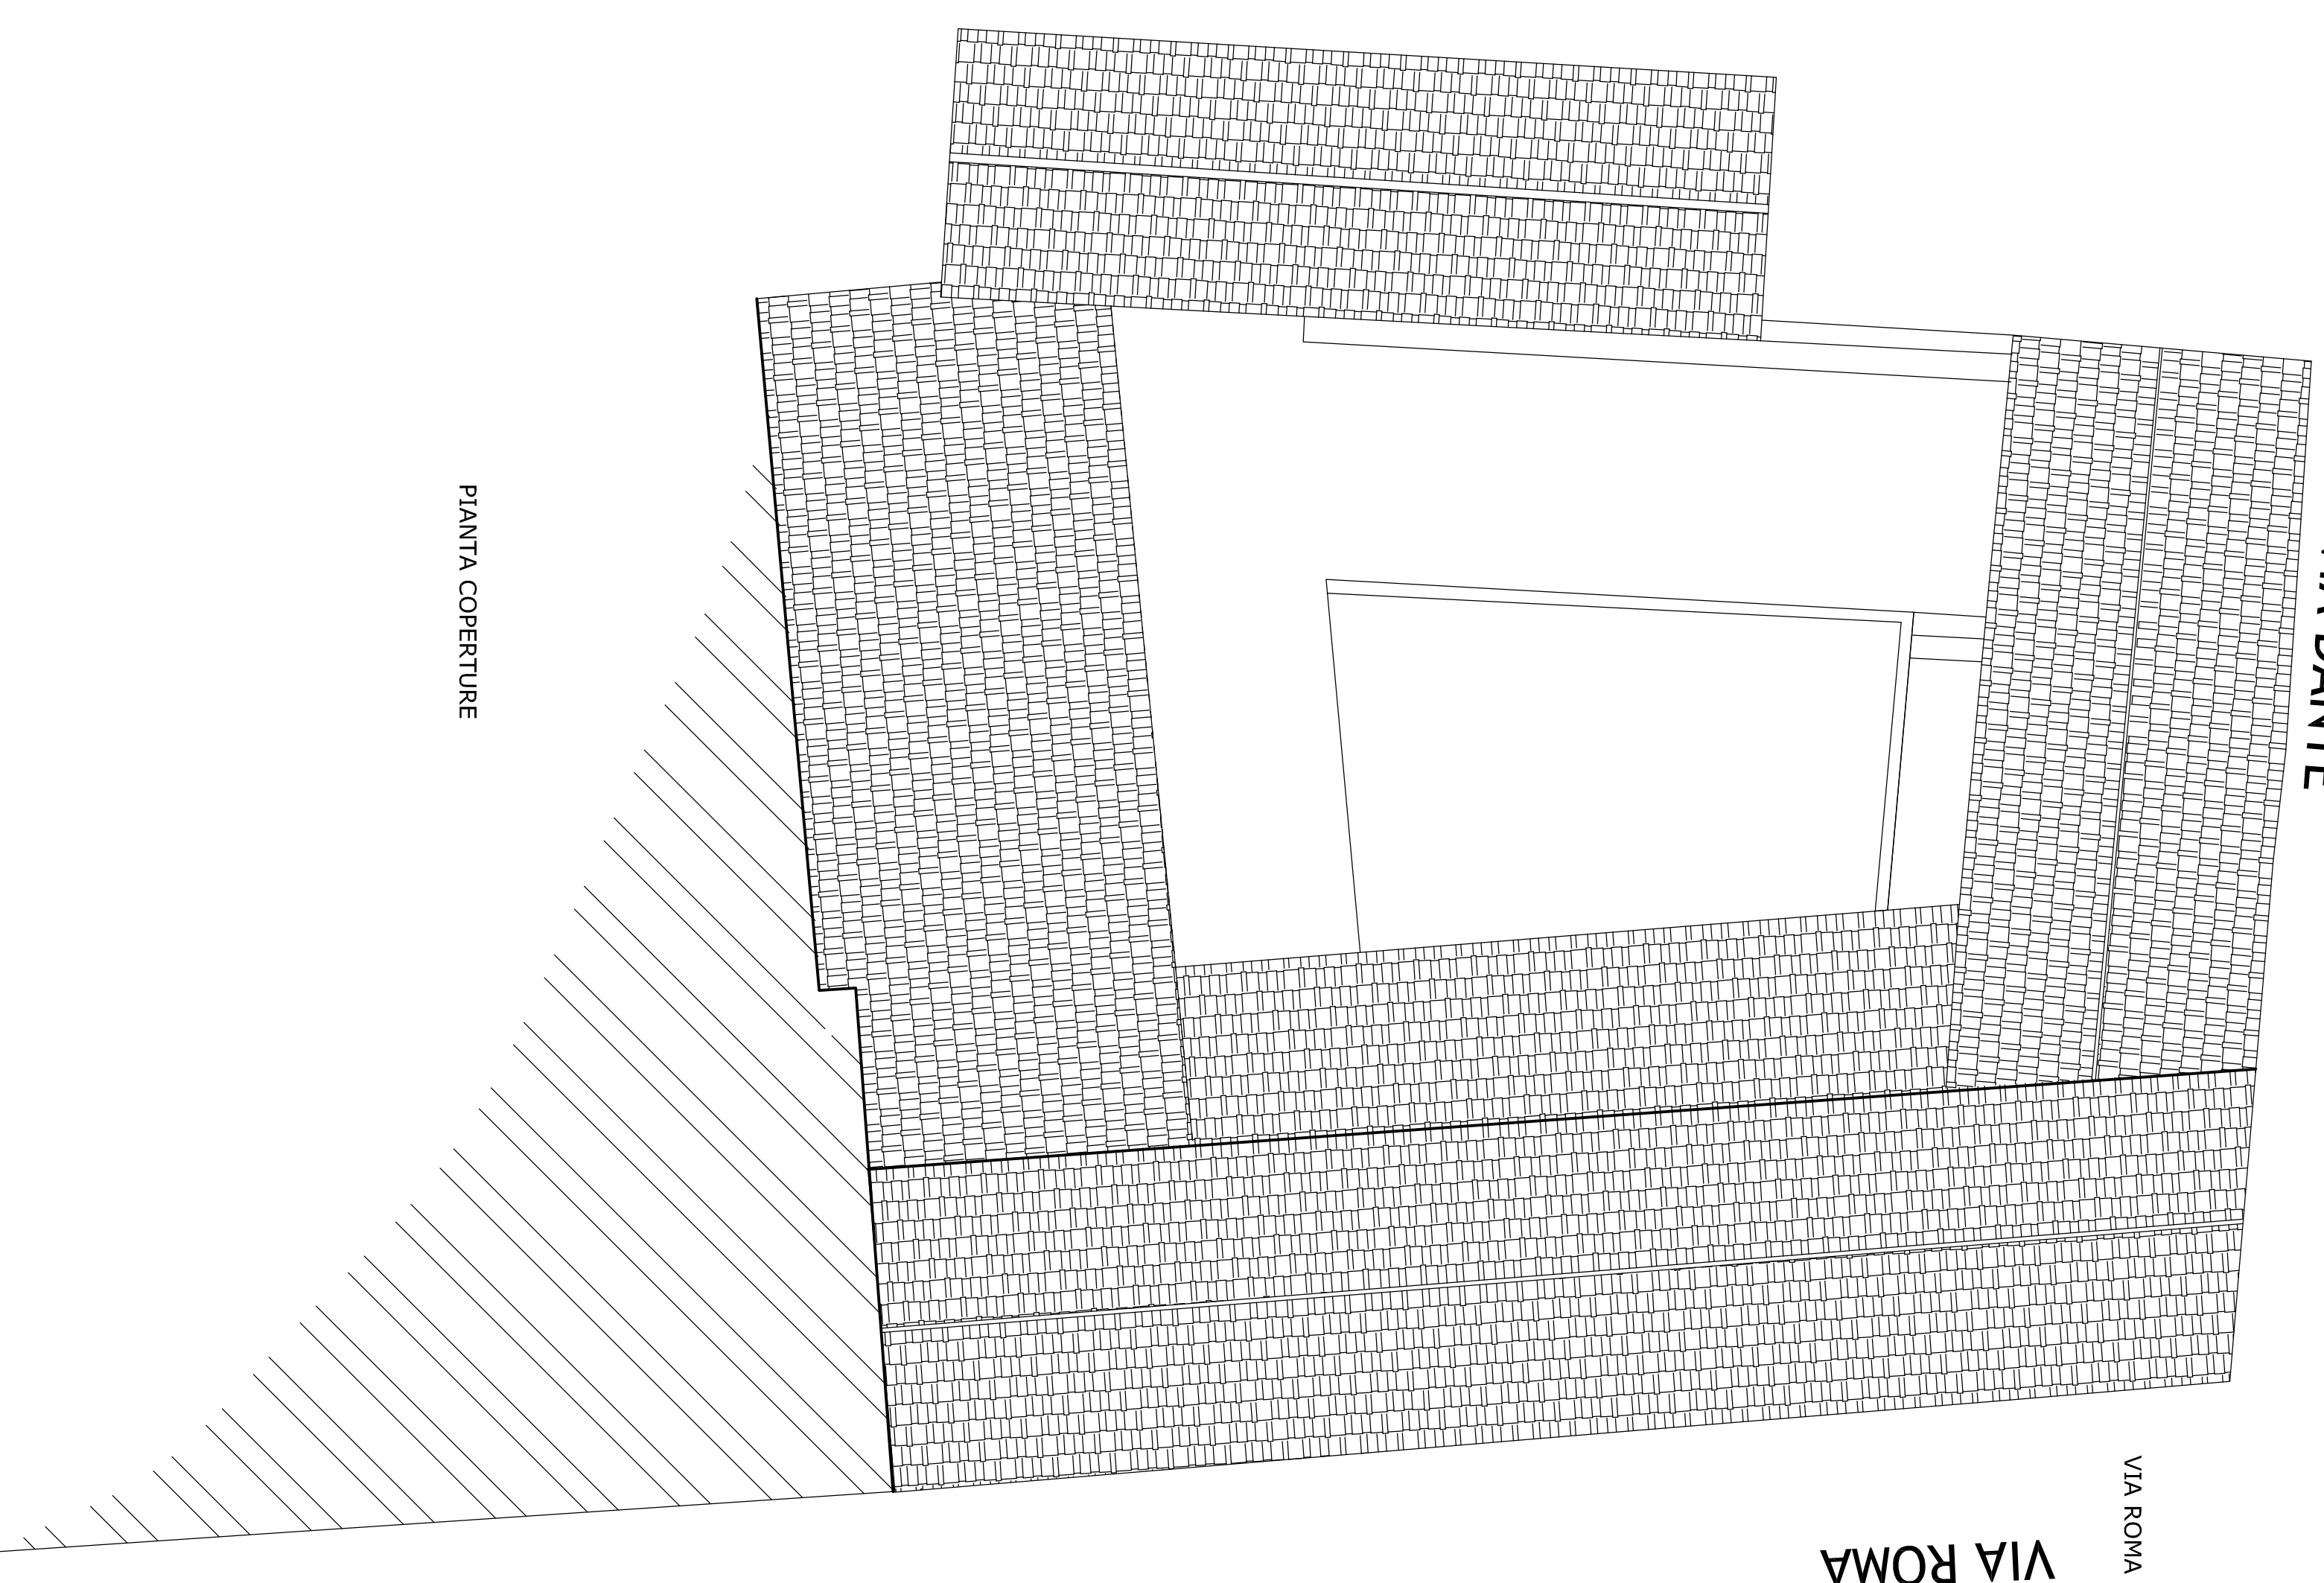

VIA ROMA

VIA ROMA

PIANTA COPERTURE

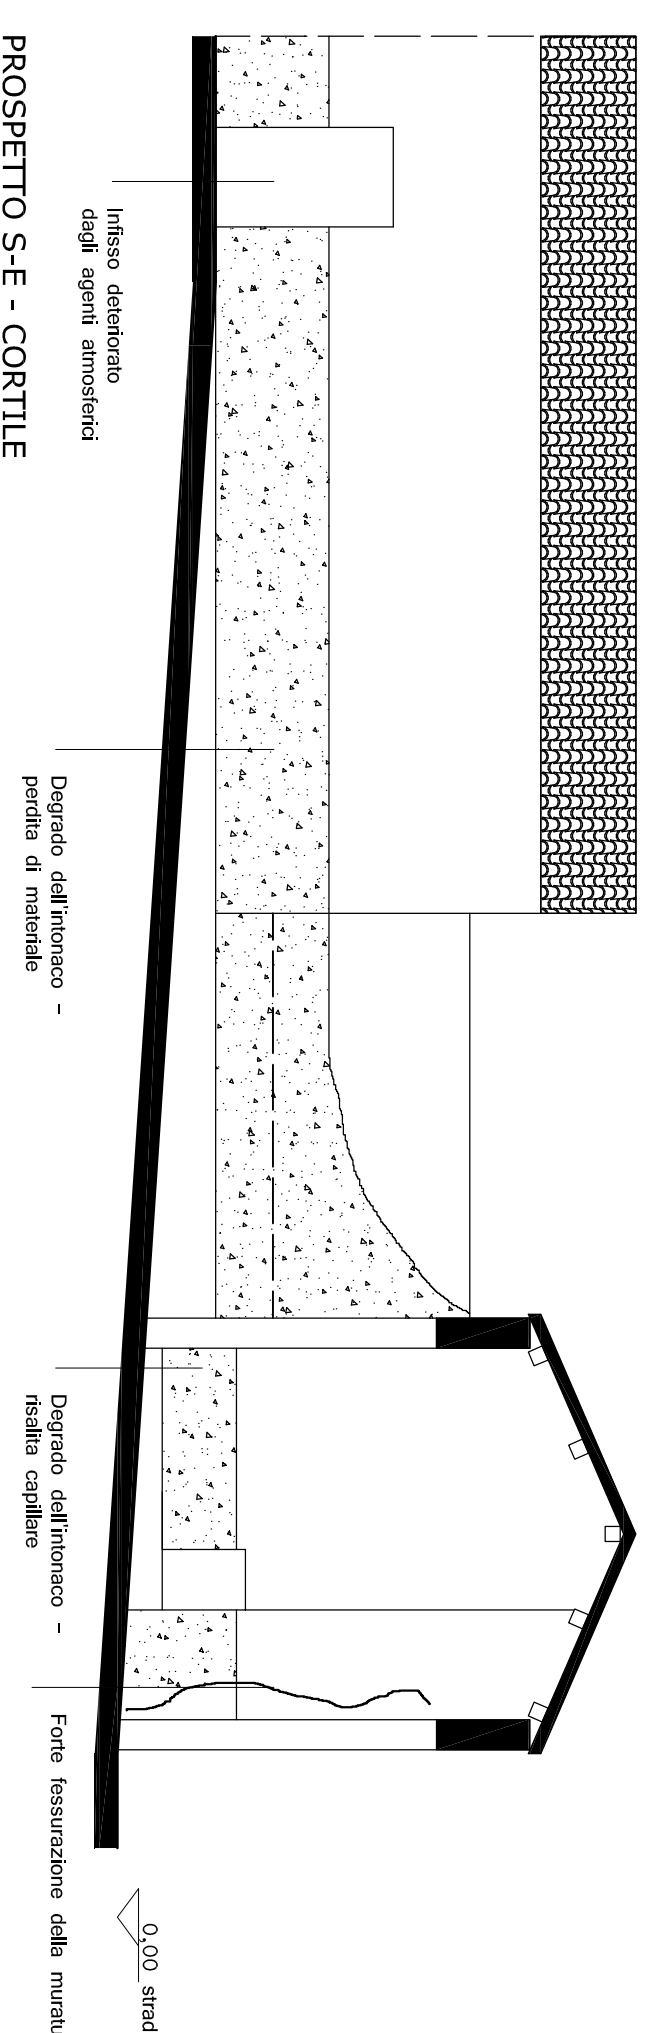







PROSPETTO S-E - CORTILE

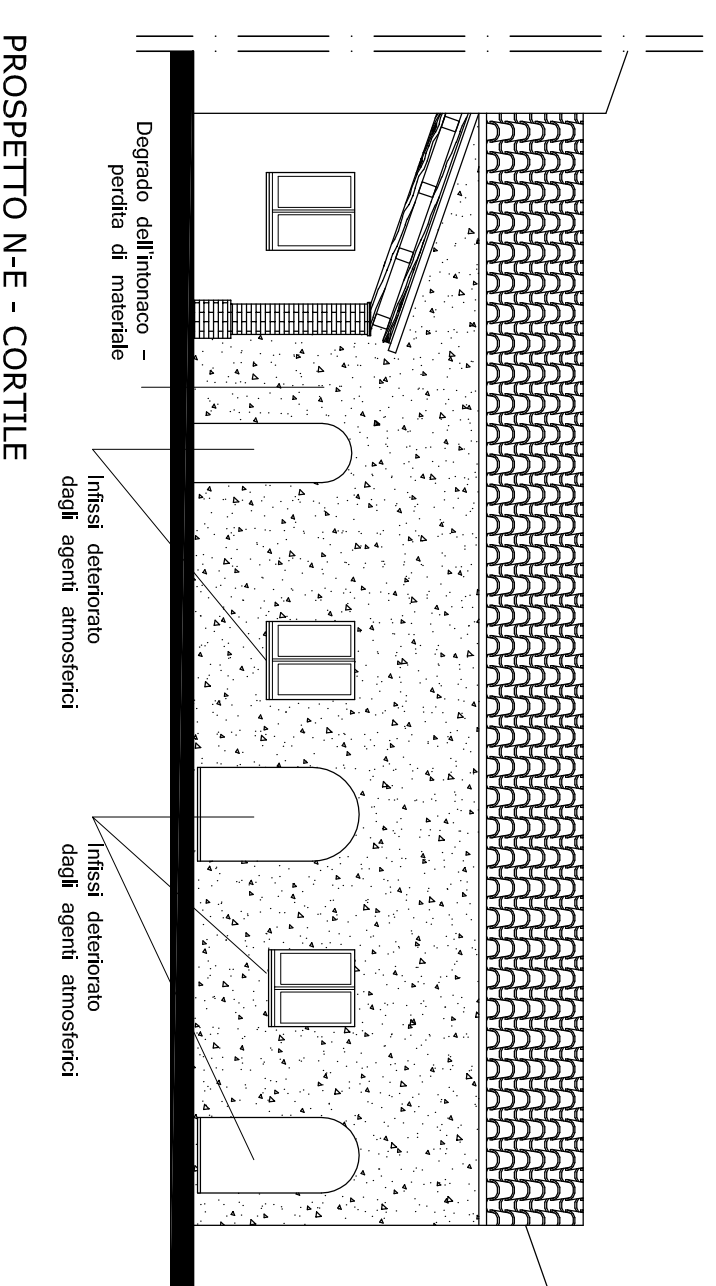





PROSPETTO N-E - CORTILE

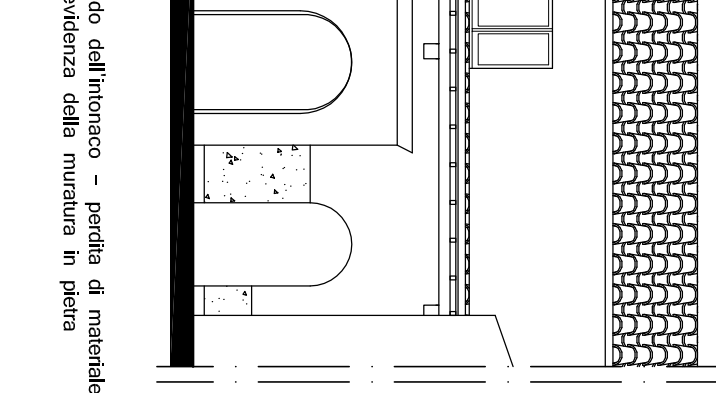






PROSPETTI N-O - CORTILE




PROSPETTO S-O - CORTILE

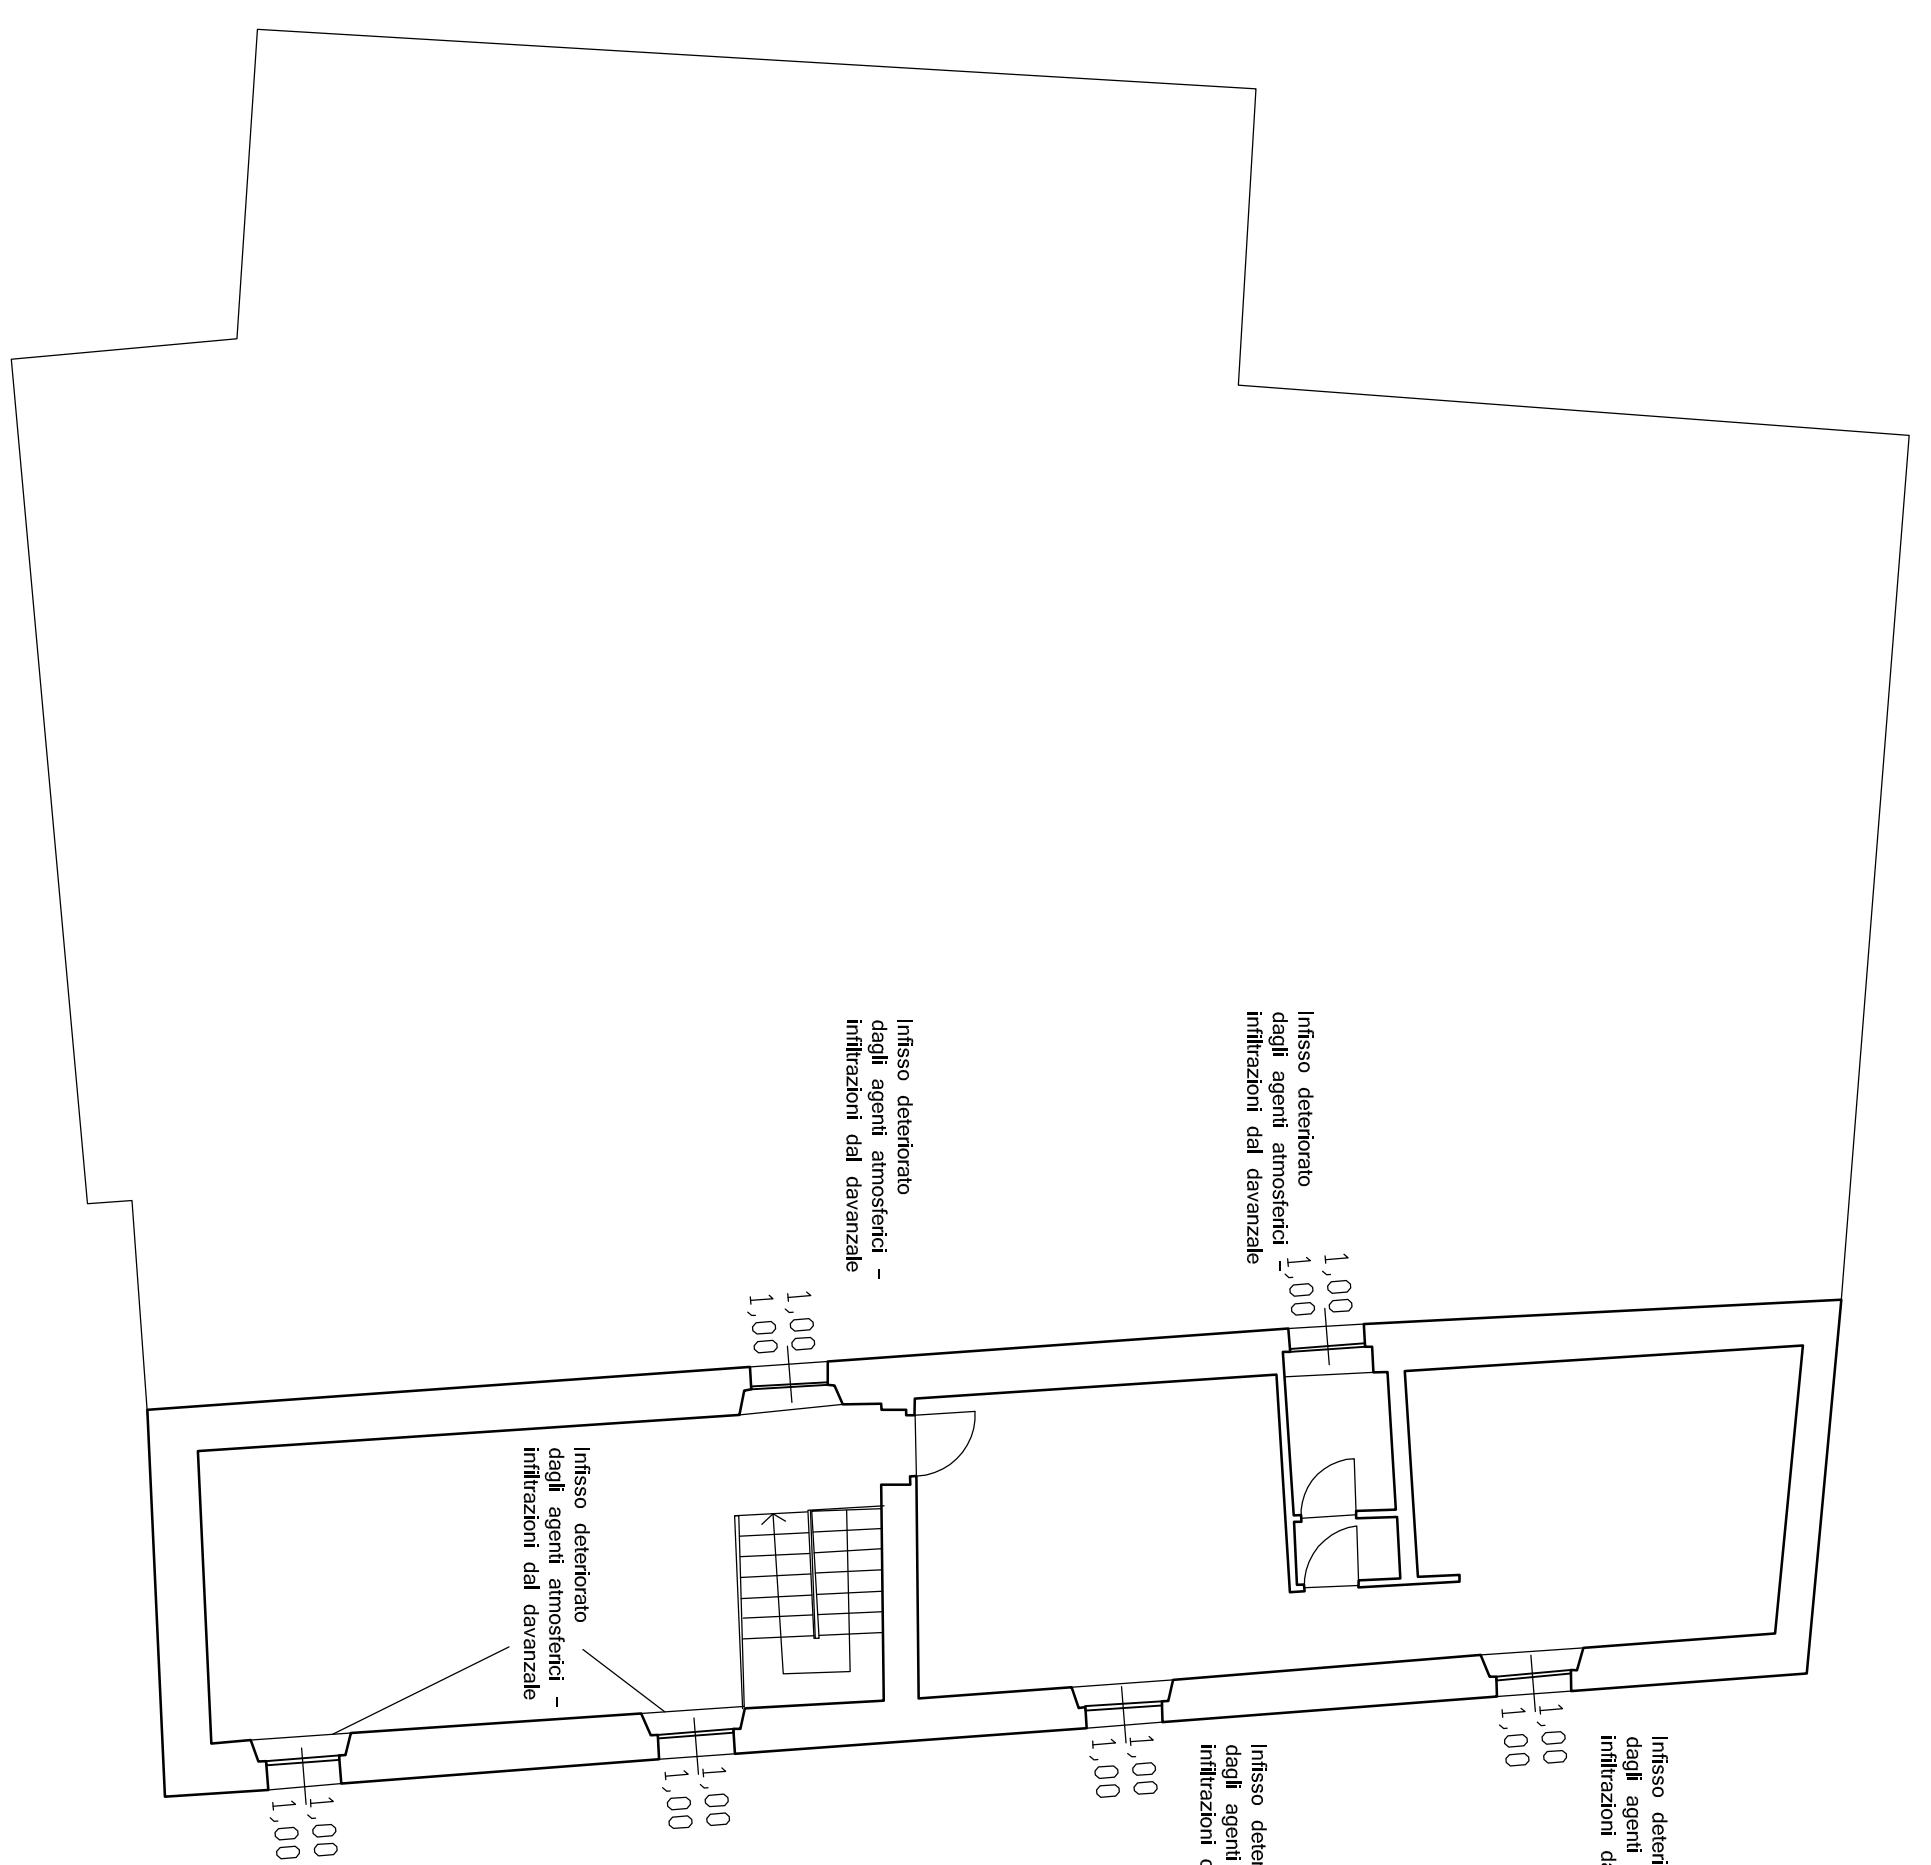

PIANTA PIANO PRIMO

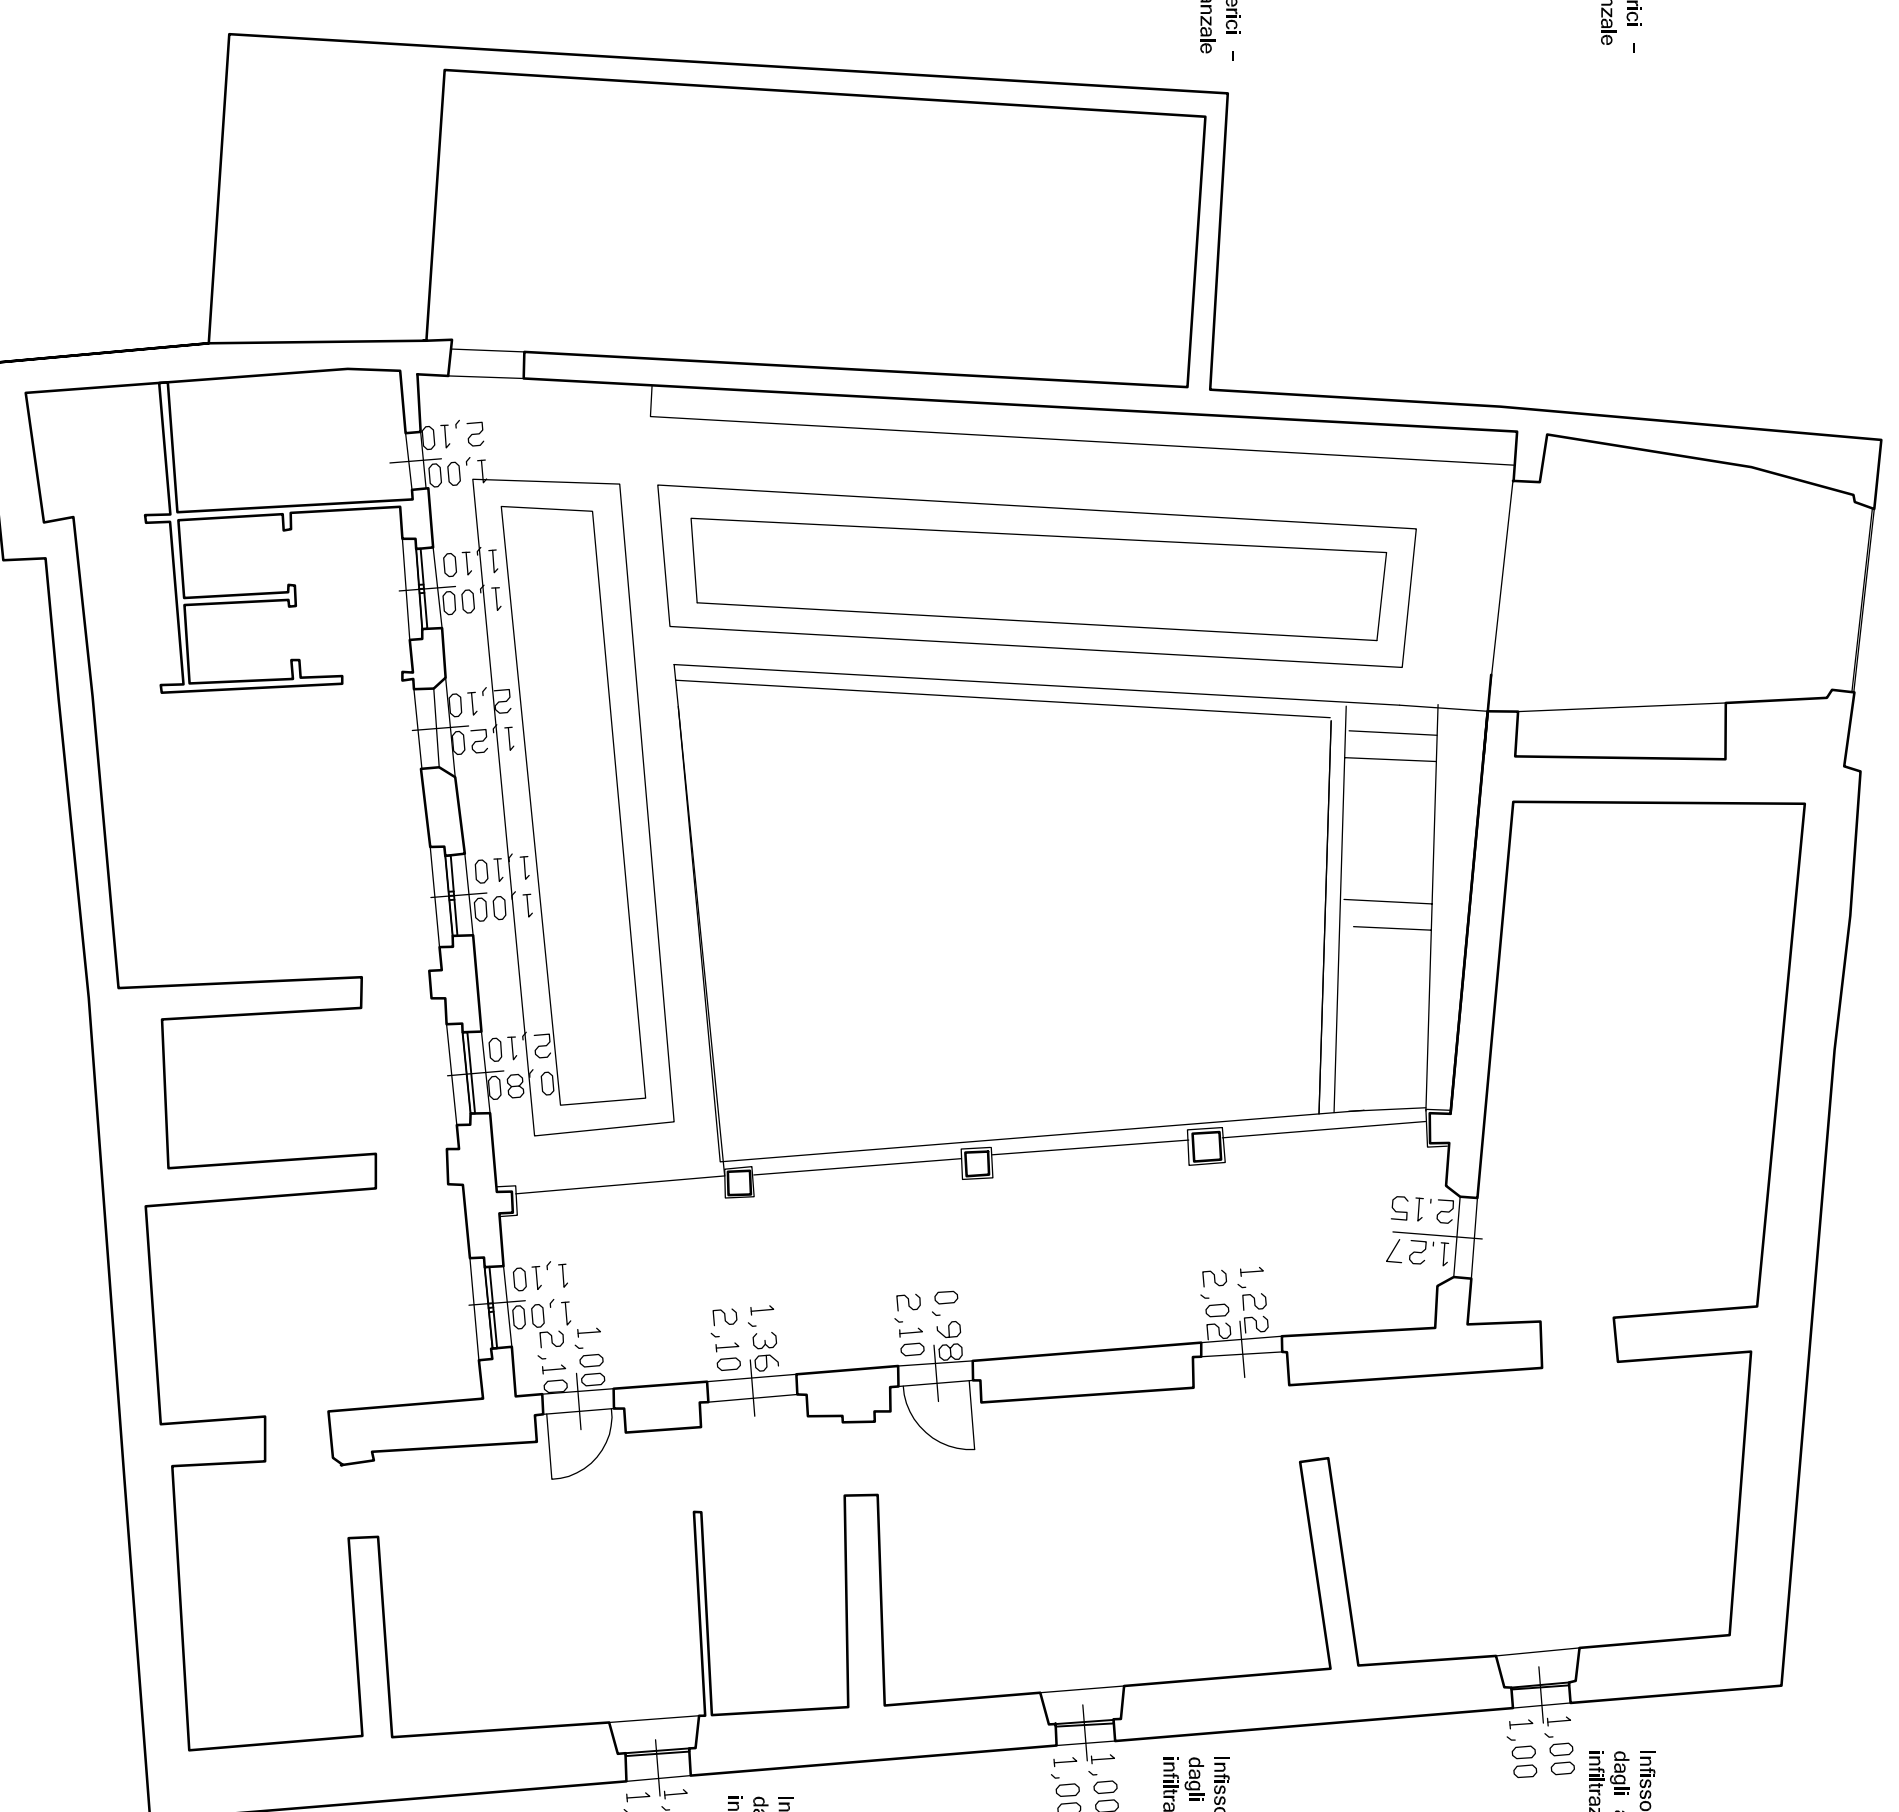

PIANTA PIANO TERZA



Comune di Selargius
Provincia di Cagliari

**Manutenzione e recupero delle
Carceri Aragonesi da destinare a
Museo Archeologico. V Lotto**

**PROGETTO
DEFINITIVO/ESECUTIVO**

Tav. n.
2

Oggetto:
- stato attuale

data: 14/05/2015



Il Progettista
Arch. Ennio Strati

Collaboratore
Ing. Alessandro Marras